
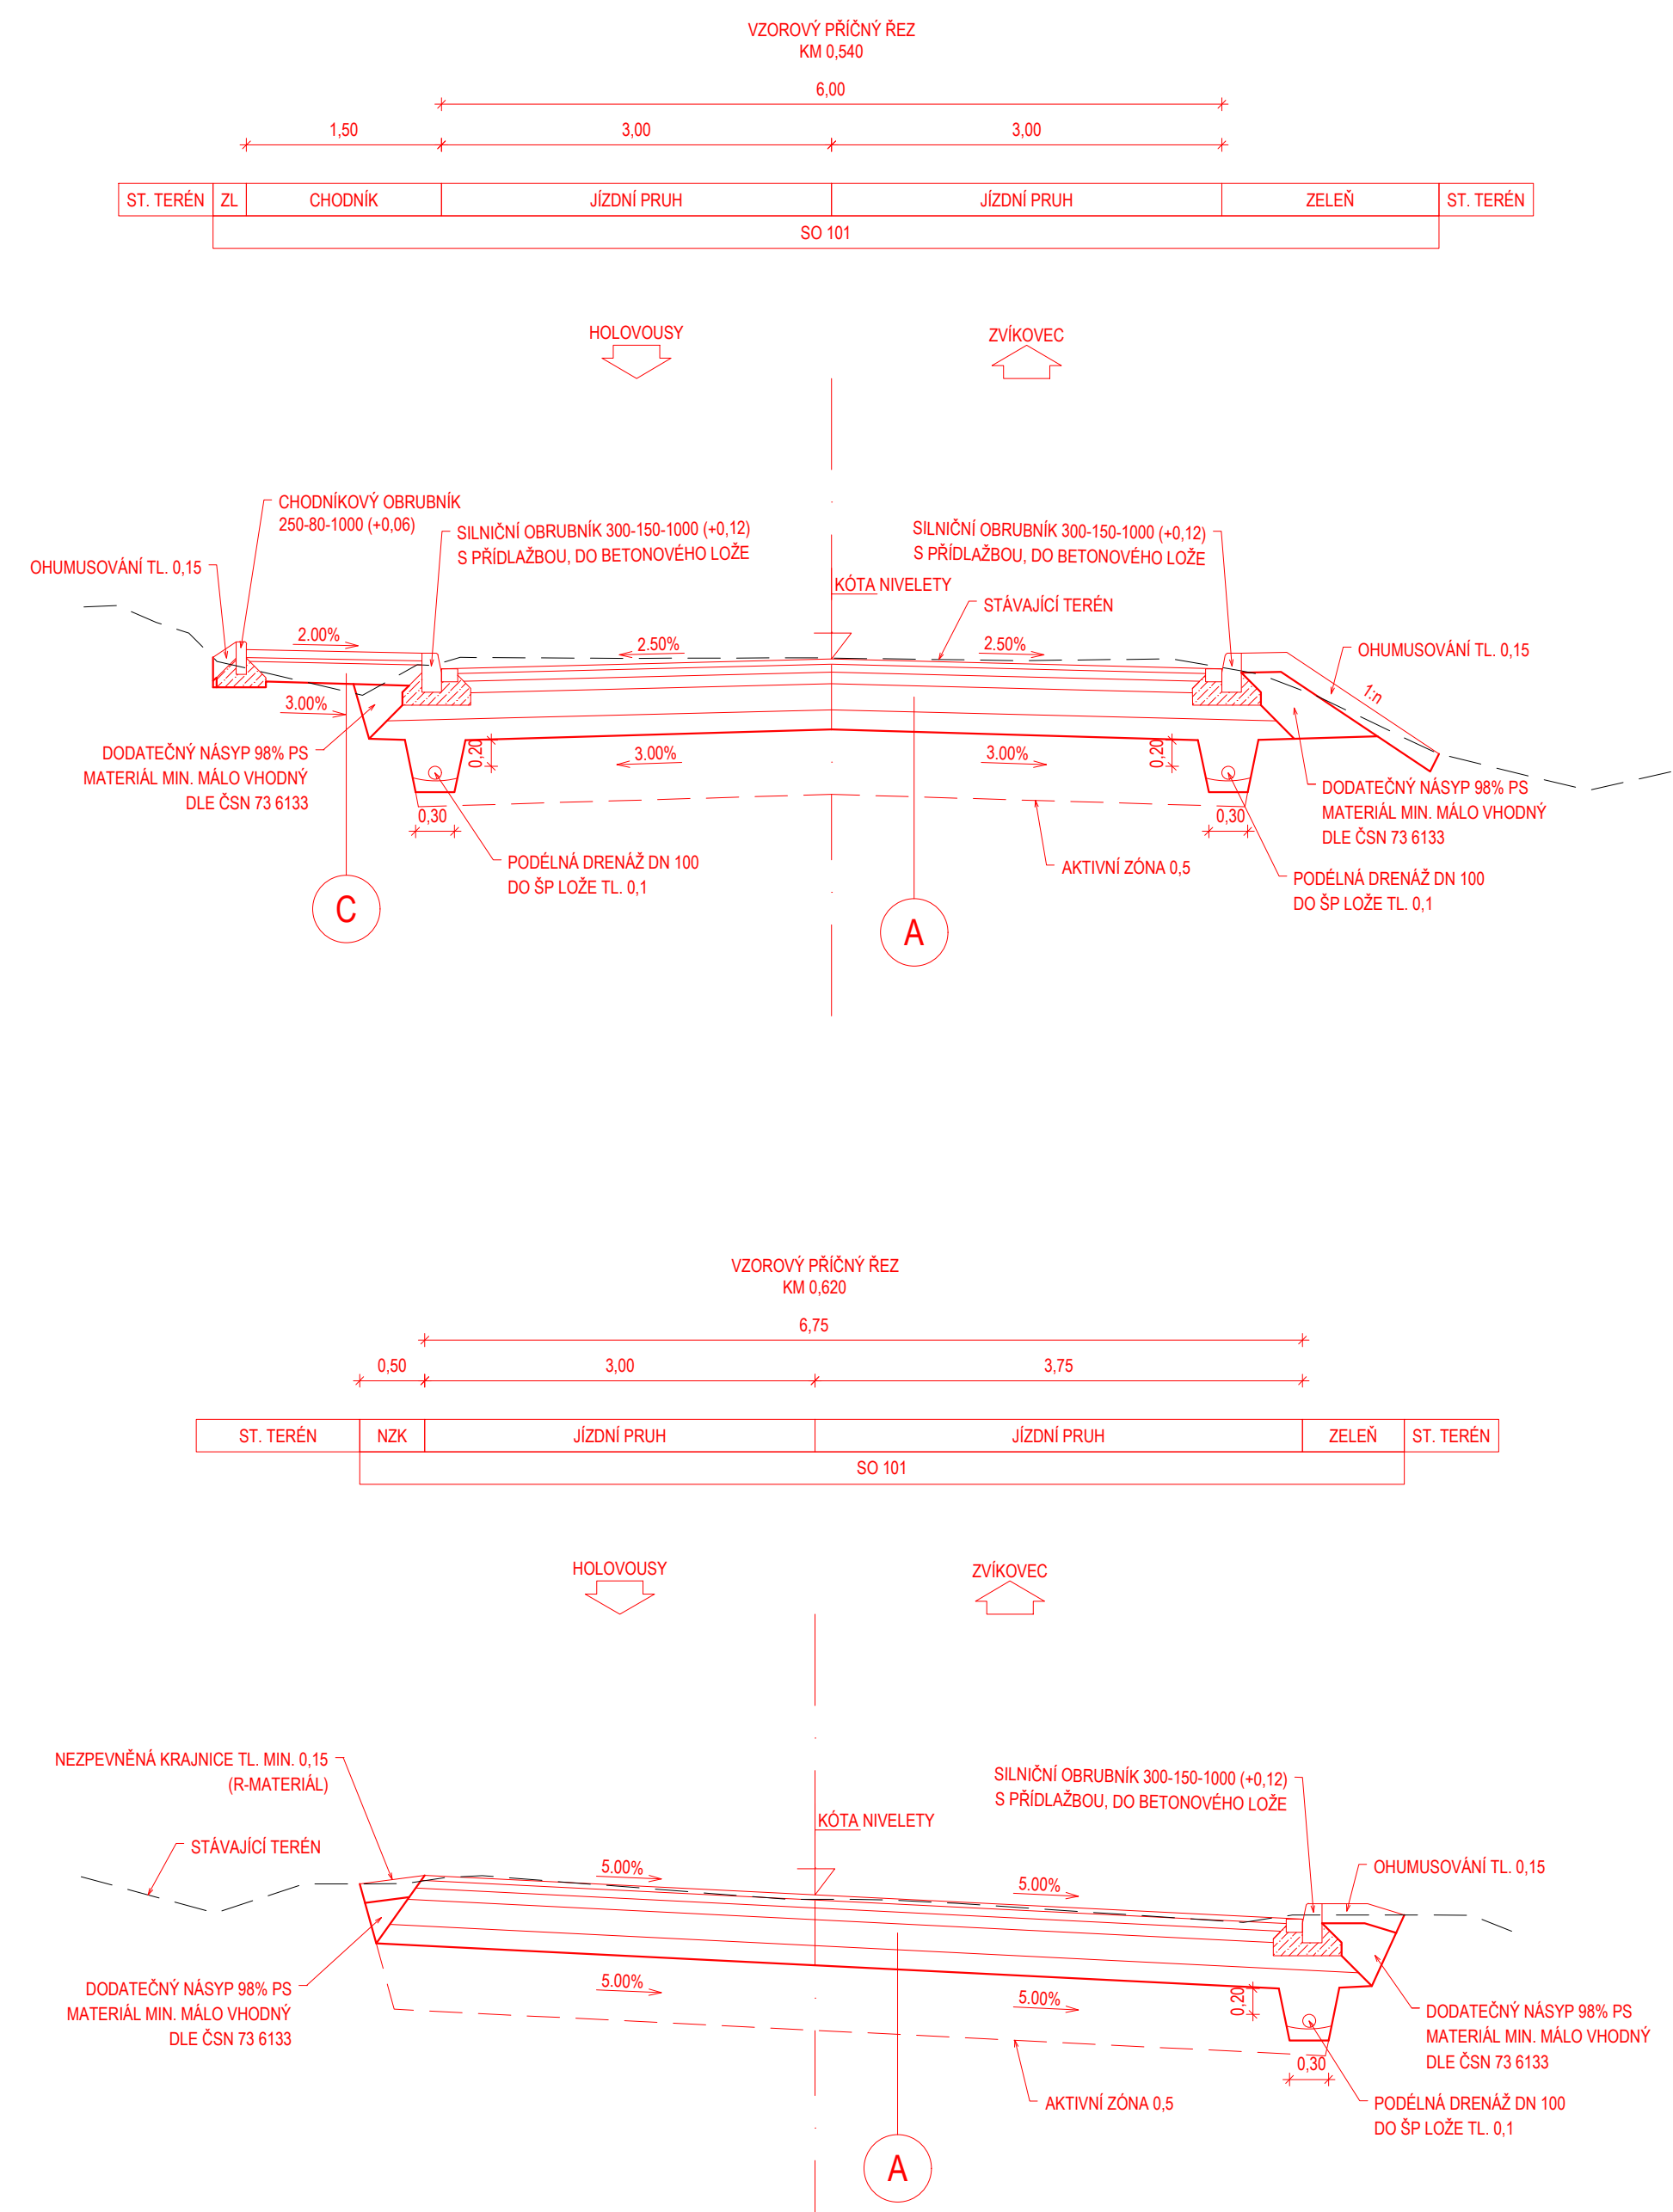


VZOROVÉ PŘÍČNÉ ŘEZY  
M 1 : 50

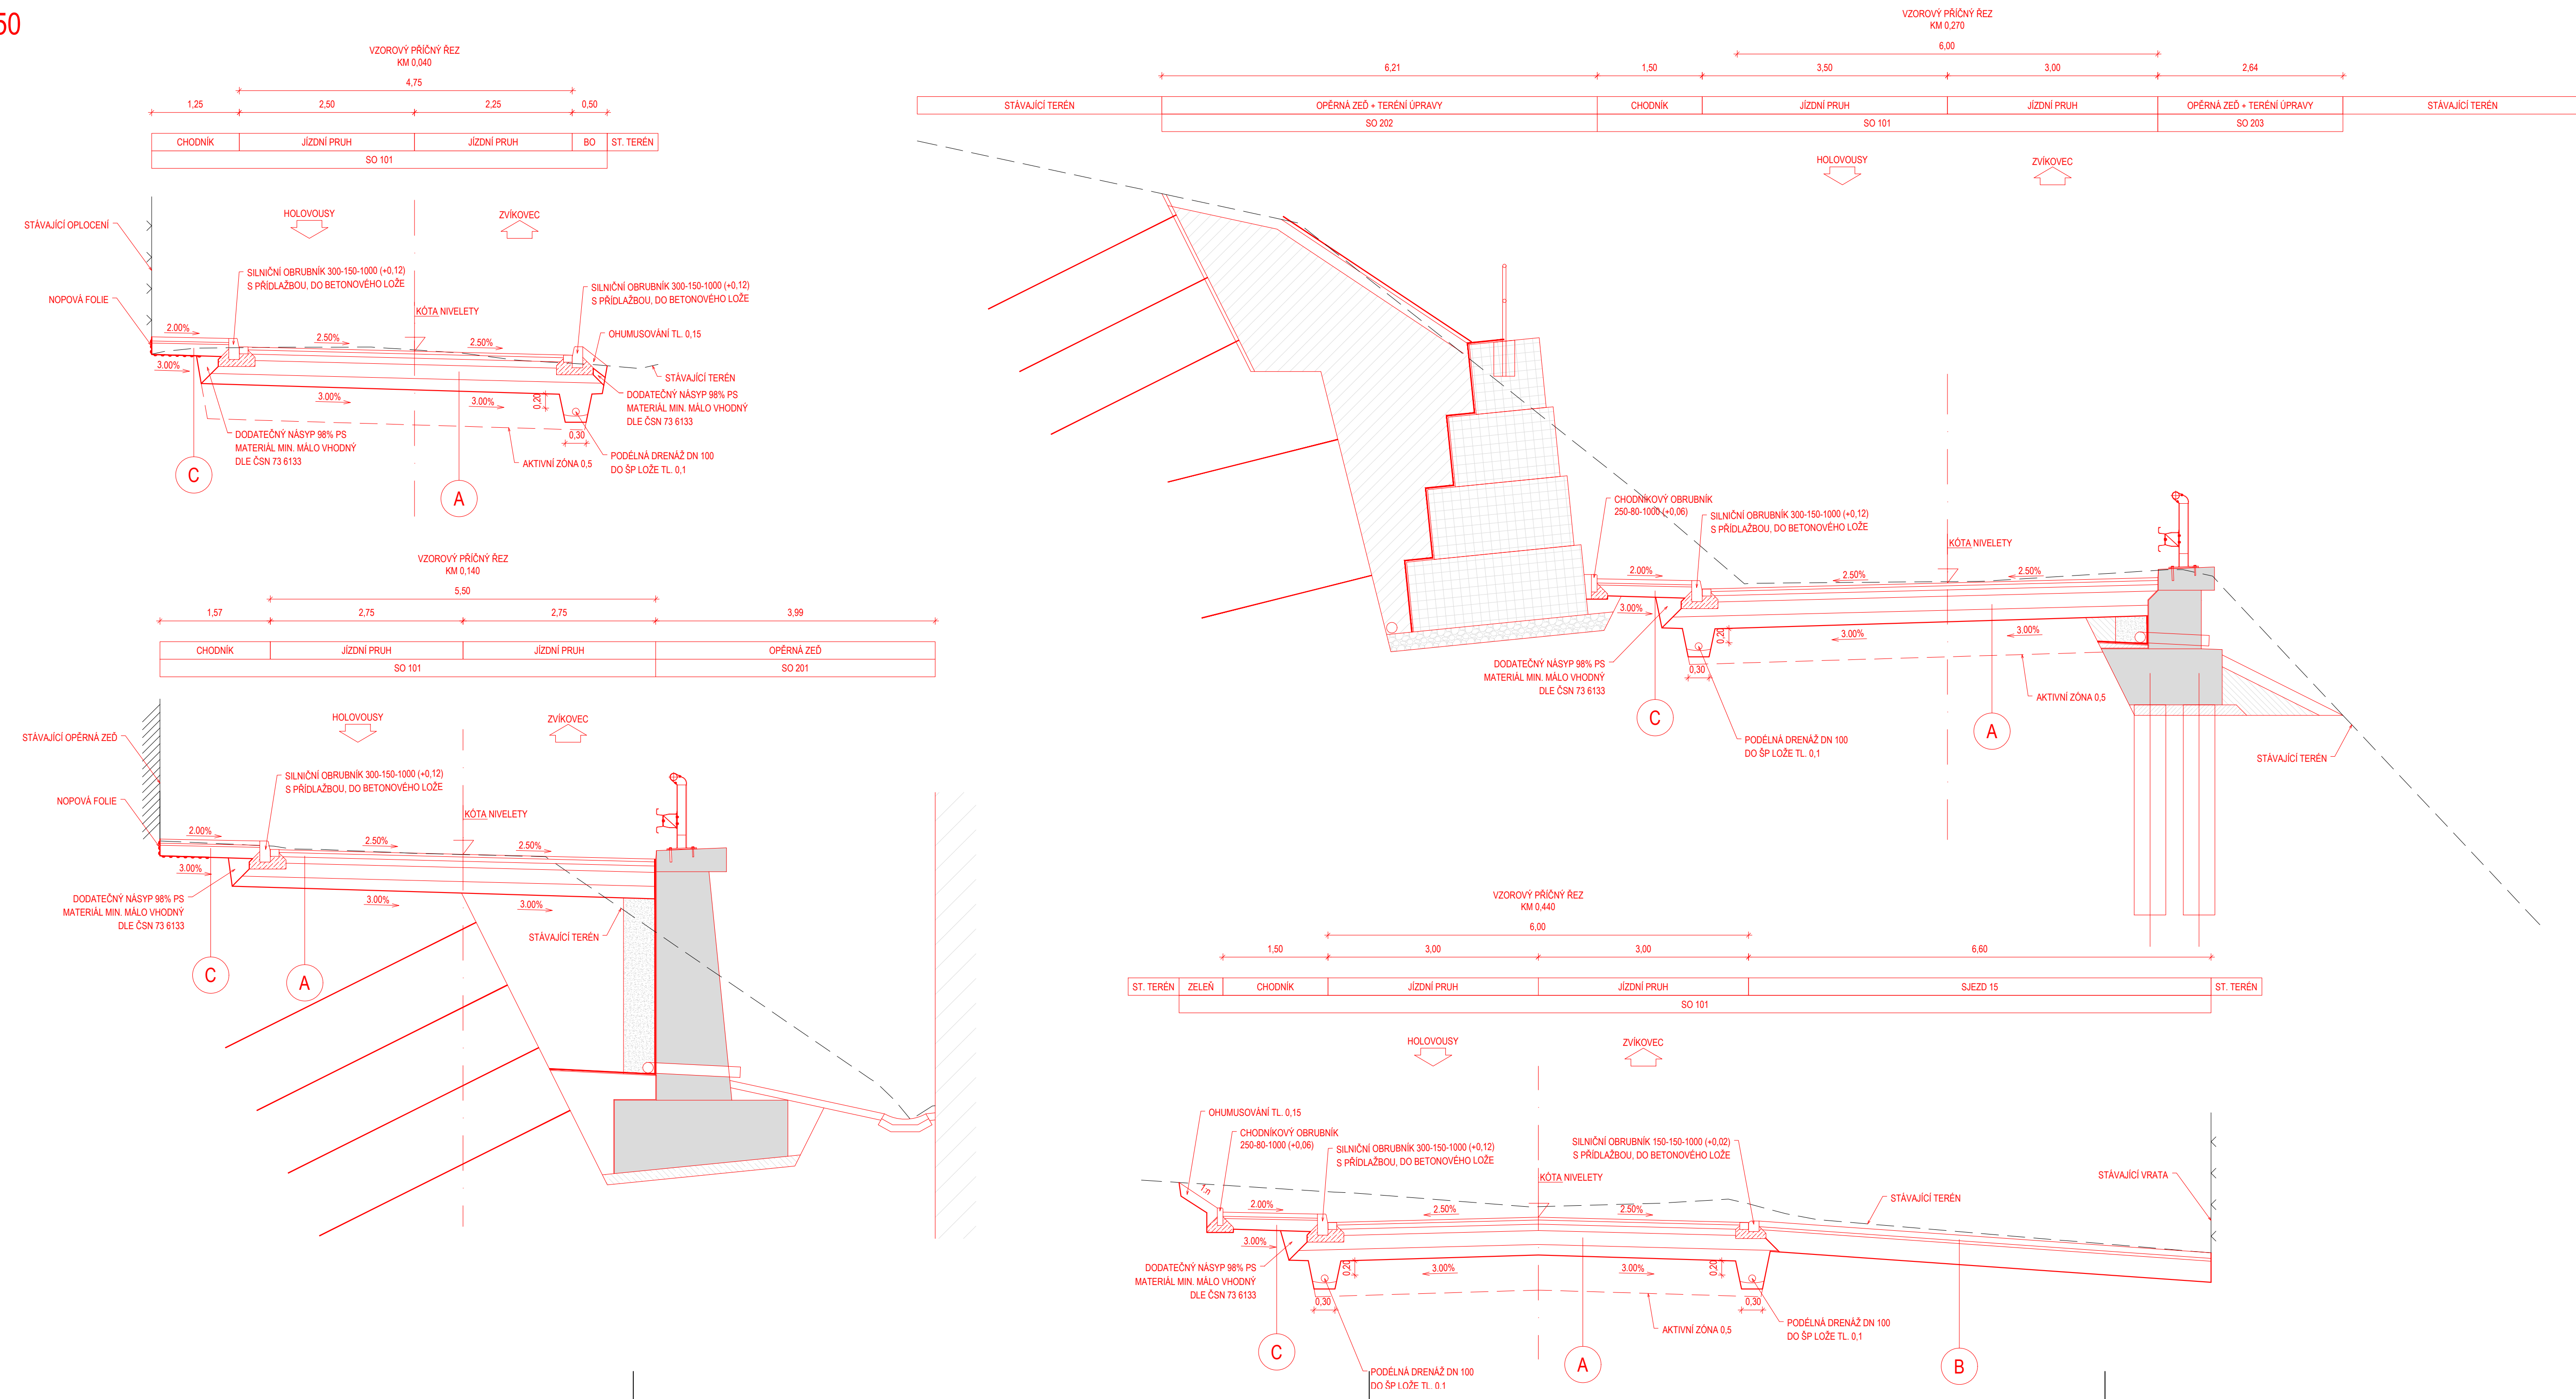

A	KOMUNIKACE S ASFALTOVÝM KRYTEM			
	ASFALTOVÝ BETON PRO OBRUSNÉ VRSTVY	ACO 11+	40mm	ČSN EN 131108-1, TP 148
	POSTRÍK SPOJOVACÍ EMULZNÍ	PSE	0.2kg/m <sup>2</sup>	ČSN 73 6129
	ASFALTOVÝ BETON PRO LOŽNÉ VRSTVY	ACL 16+	60mm	ČSN EN 131108-1, TP 148
	POSTRÍK SPOJOVACÍ EMULZNÍ	PSE	0.3kg/m <sup>2</sup>	ČSN 73 6129
B	SJEZD S KRYTEM Z BETONOVÉ DLAŽBY			
	BETOVÁ DLAŽBA	DL	90mm	ČSN 736131-1
	LOŽNÁ VRSTVA	L	40mm	ČSN EN 13285 (ČSN 736126-1)
	ŠTERKODRT	SD <sub>4</sub>	min. 250mm	ČSN EN 13285 (ČSN 736126-1)
	KONSTRUKCE CELKEM	SD <sub>4</sub>	min. 420mm	
C	CHODNÍK S KRYTEM Z BETONOVÉ DLAŽBY			
	BETOVÁ DLAŽBA	DL	60mm	ČSN 736131-1
	LOŽNÁ VRSTVA	L	30mm	ČSN EN 13285 (ČSN 736126-1)
	ŠTERKODRT	SD <sub>4</sub>	min. 150mm	ČSN EN 13285 (ČSN 736126-1)
	KONSTRUKCE CELKEM	SD <sub>4</sub>	min. 240mm	

INVESTOR	SÚS PLZEŇSKÉHO KRAJE, PŘÍSPĚVKOVÁ ORGANIZACE, KOTEROVSKÁ 462/162, 326 00 PLZEŇ
OBEC CHŘÍČ, CHŘÍČ Č.P. 26, 331 41 KRALOVICE	
GENERALNÍ PROJEKTANT	U-PROJEKT DOS s.r.o., KRÁTKÁ 768, 330 12 HORNÍ BRÍZA IČ: 04349521   telefon: 775 901 486   e-mail: info@u-projekt.cz   http://www.u-projekt.cz
PROJEKTANT	U-PROJEKT DOS s.r.o., KRÁTKÁ 768, 330 12 HORNÍ BRÍZA IČ: 04349521   telefon: 775 901 486   e-mail: info@u-projekt.cz   http://www.u-projekt.cz
ČÁSTI SO	VYPRACOVAL: ING. JIŘÍ ULMAN
KRAJ: PLZEŇSKÝ	ÚČEL PD: DSP
KATASTRÁLNÍ ÚZEMÍ: CHŘÍČ	DATUM: 12 / 2019
	MĚŘÍTKO: 1 : 50
	FORMAT: 420 x 1470
STAVBA:	II/201 CHŘÍČ – PRŮTAH, I. ETAPA – DSP
ČÁST PD:	DOKUMENTACE OBJEKTŮ A TECHNICKÝCH A TECHNOLOGICKÝCH ZAŘÍZENÍ (STAVEBNÍ ČÁST)
STAVEBNÍ OBJEKT:	SO 101 KOMUNIKACE
PŘÍLOHA:	VZOROVÉ PŘÍČNÉ ŘEZY
	OZNAČENÍ PŘÍLOHY: D
	1
	4