



INVESTOR	SÚS PLZEŇSKÉHO KRAJE, PŘÍSPĚVKOVÁ ORGANIZACE, KOTEROVSKÁ 462/162, 326 00 PLZEŇ OBEC CHRČÍČ, CHRČÍČ Č.P. 26, 331 41 KRALOVICE			
GENERÁLNÍ PROJEKTANT	U-PROJEKT DOS s.r.o., KRÁTKÁ 768, 330 12 HORNÍ BŘÍZA IČ: 04349521 telefon: 775 901 486 e-mail: info@u-projekt.cz http://www.u-projekt.cz			
PROJEKTANT ČÁSTI, SO	U-PROJEKT DOS s.r.o., KRÁTKÁ 768, 330 12 HORNÍ BŘÍZA IČ: 04349521 telefon: 775 901 486 e-mail: info@u-projekt.cz http://www.u-projekt.cz			
	VYPRACOVAL: ING. JIŘÍ ULMAN 	ÚČEL PD	DSP	AUTORIZACE (ČKAIT 0202002)
KRAJ: PLZEŇSKÝ		DATUM	12 / 2019	ING. JIŘÍ ULMAN
KATASTRÁLNÍ ÚZEMÍ: CHRČÍČ		MĚŘÍTKO	1 : 100	
		FORMÁT	297 x 210	
STAVBA:	II/201 CHRČÍČ – PRŮTAH, I. ETAPA – DSP		OZNAČENÍ PŘÍLOHY	
ČÁST PD:	DOKUMENTACE OBJEKTŮ A TECHNICKÝCH A TECHNOLOGICKÝCH ZAŘÍZENÍ (STAVEBNÍ ČÁST)		D	
STAVEBNÍ OBJEKT:	SO 101 KOMUNIKACE		1	
PŘÍLOHA:	CHARAKTERISTICKÉ PŘÍČNÉ ŘEZY		5	

CHARAKTERISTICKÝ PŘÍČNÝ ŘEZ


M 1 : 200

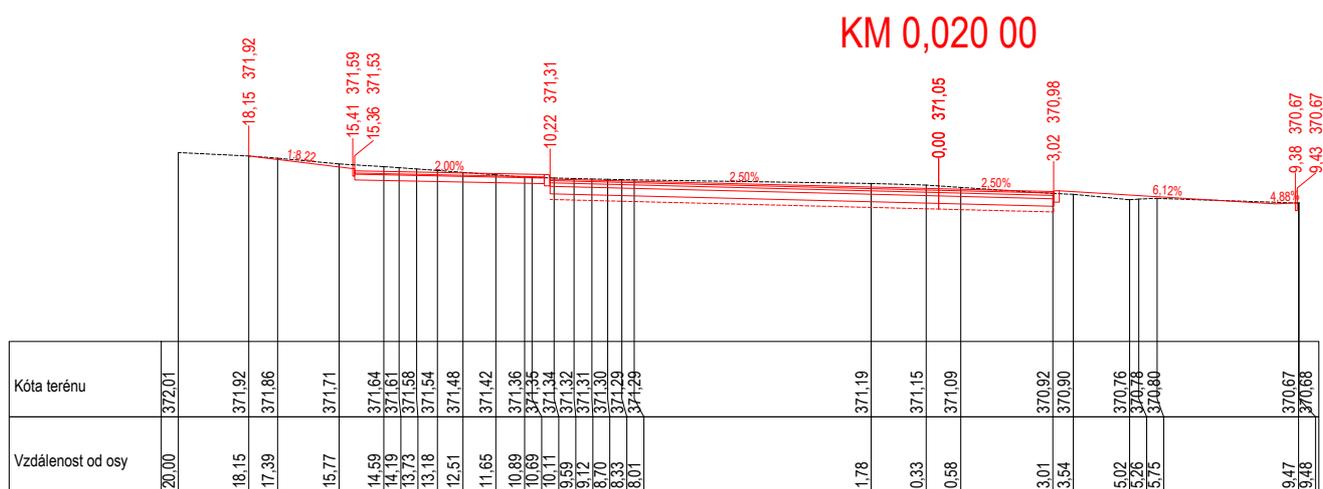

KM 0,100 00

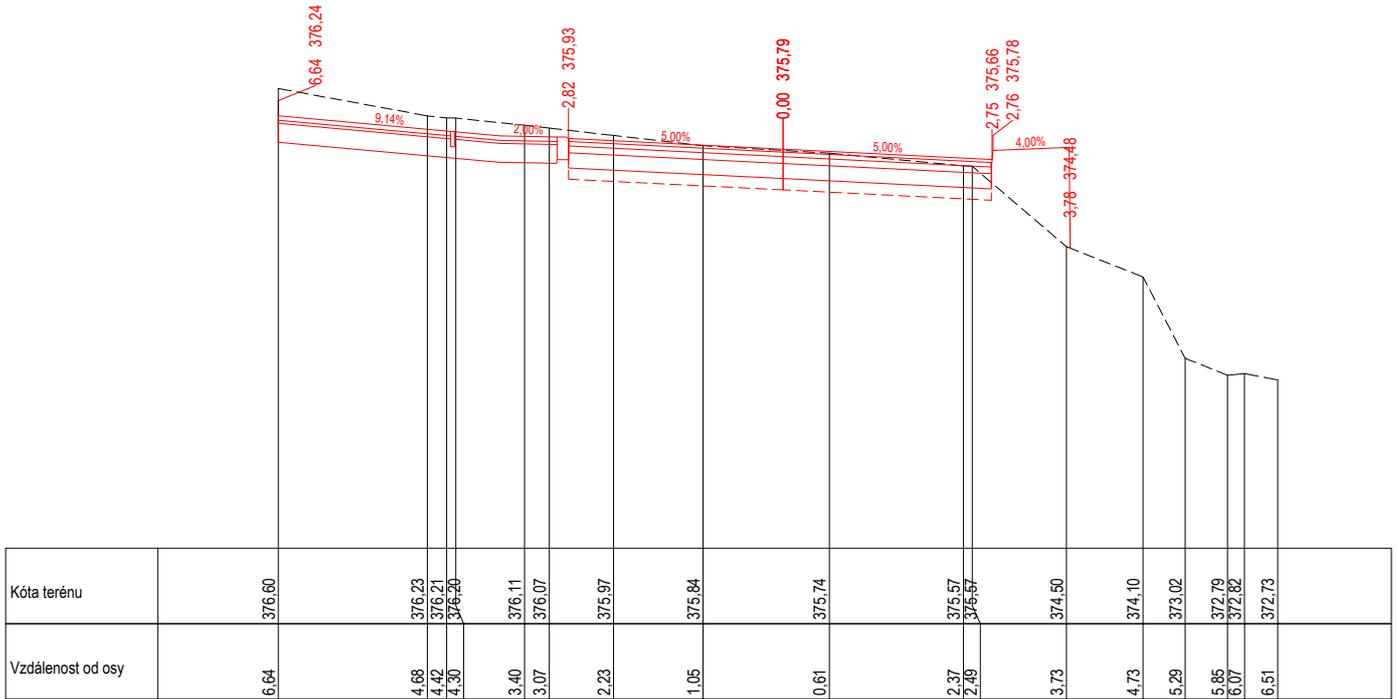


KM 0,080 00

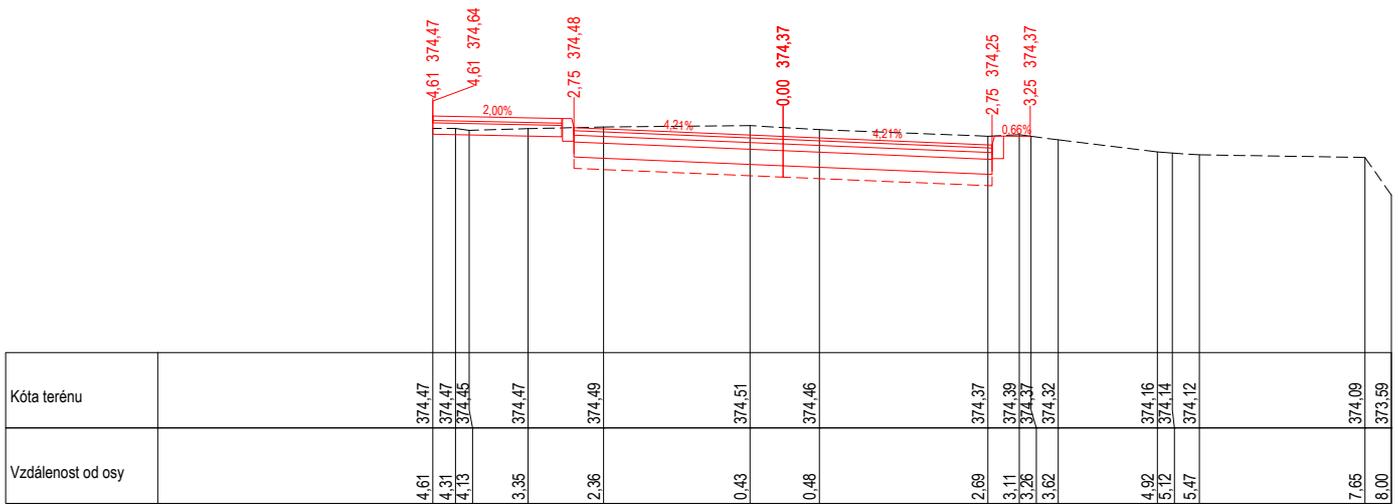


KM 0,060 00




KM 0,140 00

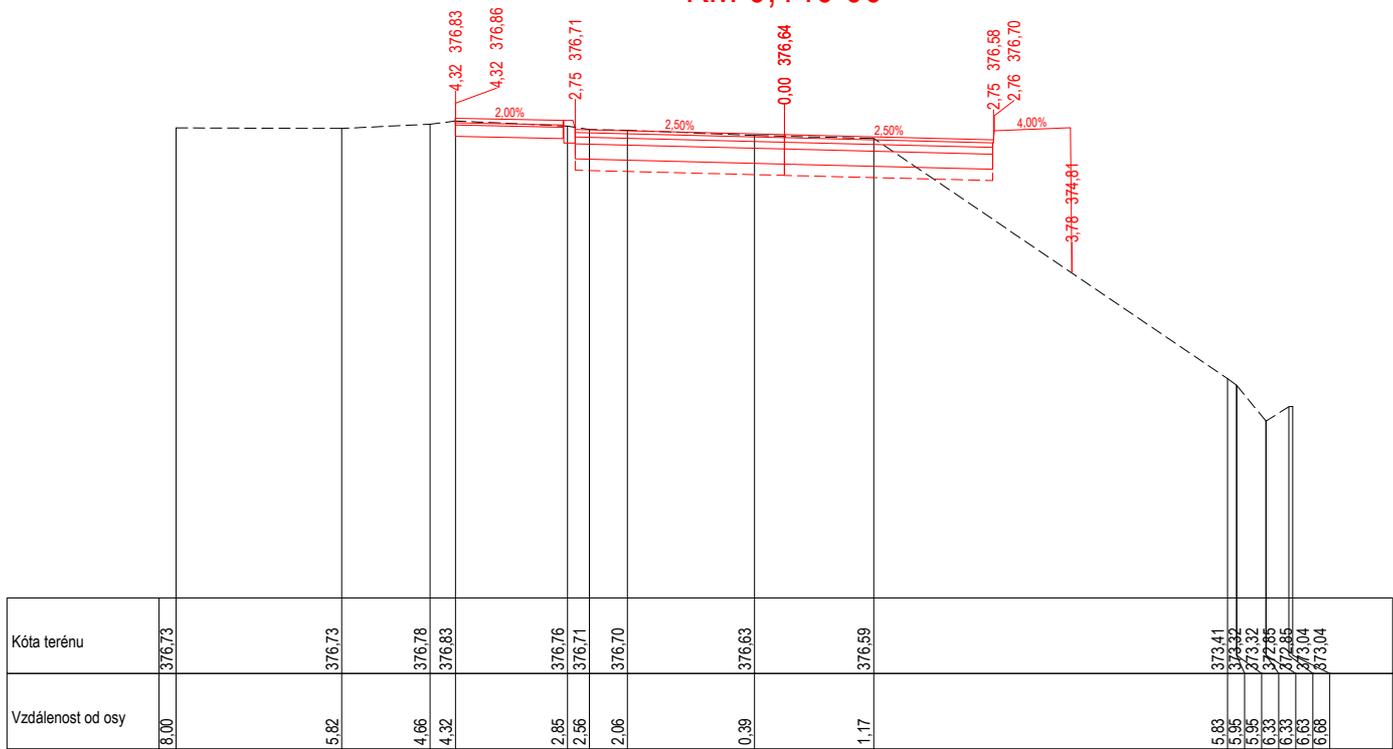

KM 0,120 00

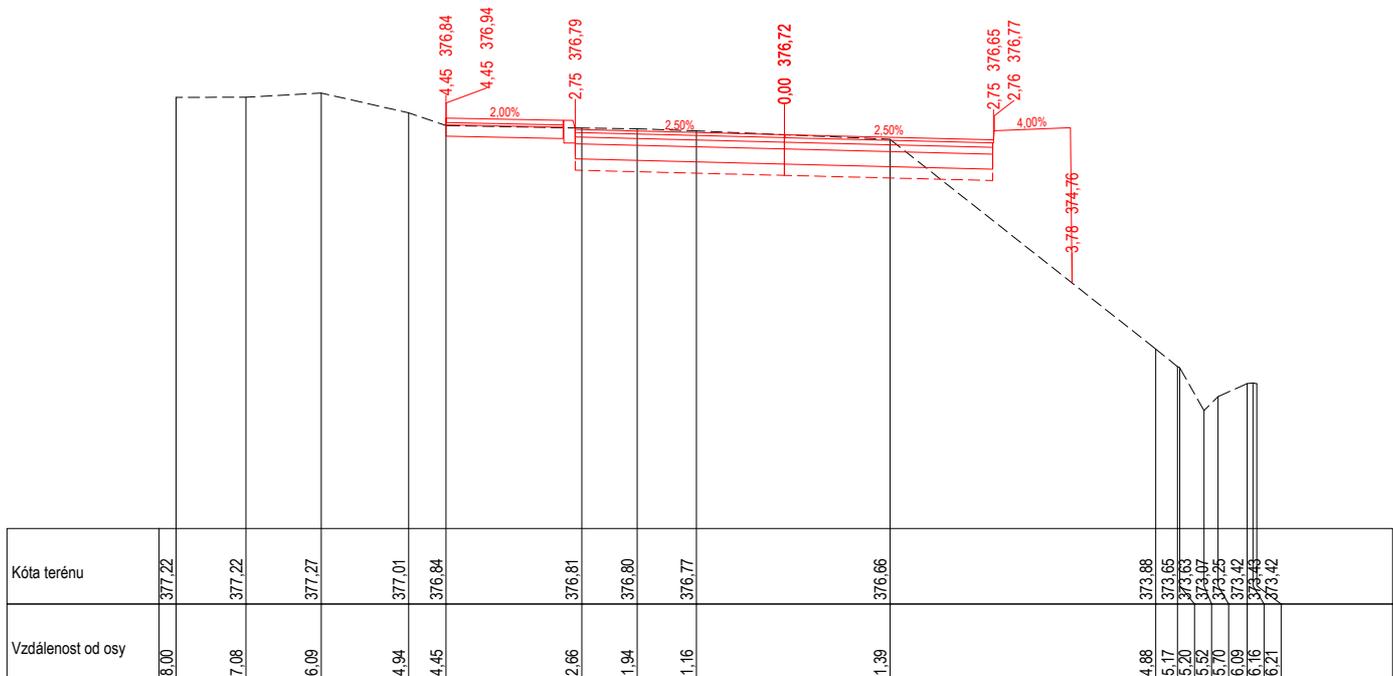


KM 0,180 00

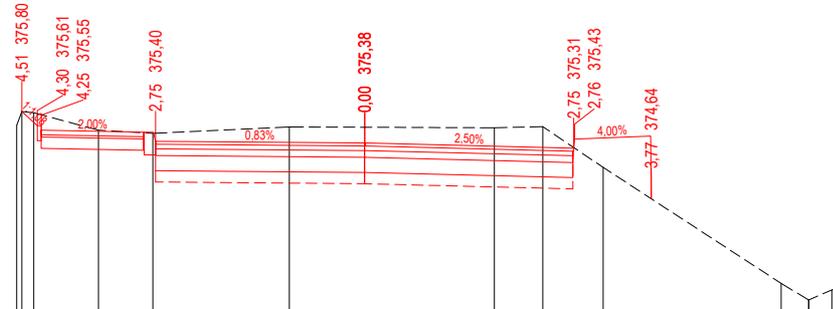


Kóta terénu		375.61	375.60	375.78	375.55	375.51	375.59	375.58	375.60	375.06	373.52	373.30	373.30	373.30	375.43	373.44
Vzdálenost od osy		4.58	4.51	4.35	3.50	2.79	0.99	1.71	2.34	3.14	5.48	5.84	5.84	6.14	6.18	

KM 0,160 00

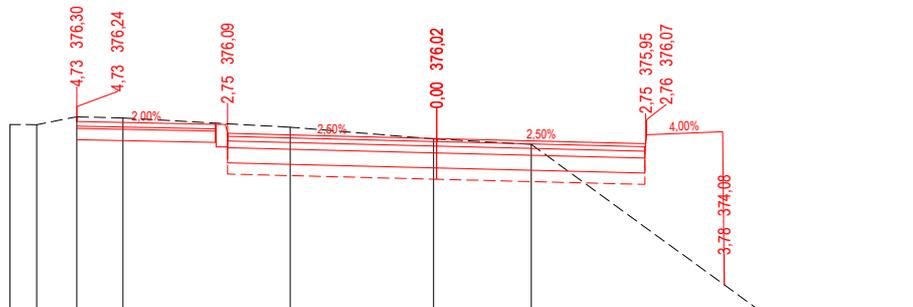


Kóta terénu		376.20	376.20	376.30	376.29	376.17	376.01	375.94	373.59	372.92	372.45	372.43	372.43	372.58	372.59	372.59
Vzdálenost od osy		5.61	5.26	4.73	4.12	1.93	0.04	1.24	4.44	5.42	5.88	5.91	6.29	6.31	6.32	


KM 0,240 00

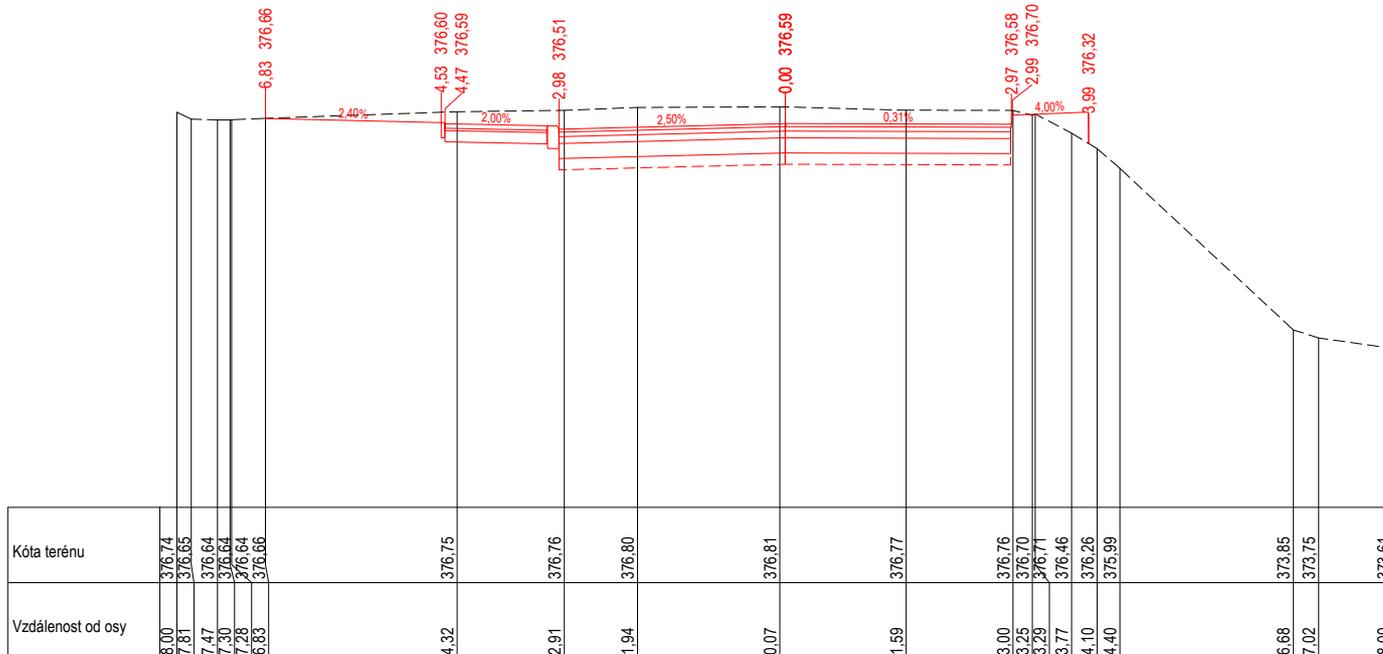


KM 0,220 00

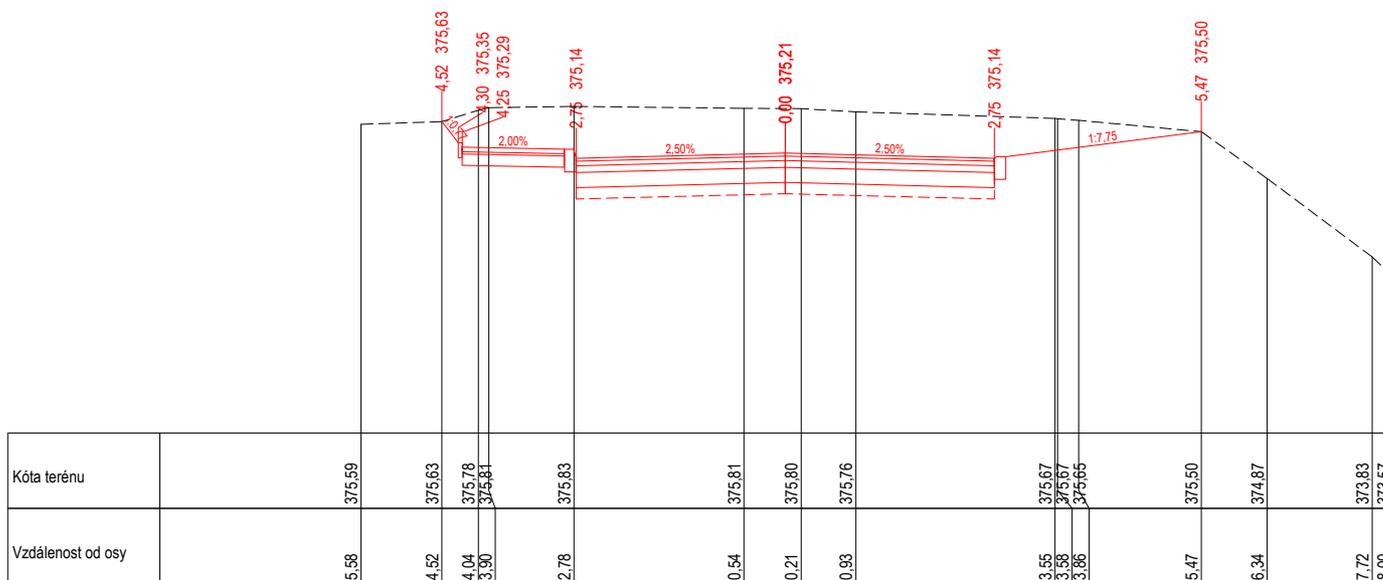


KM 0,200 00

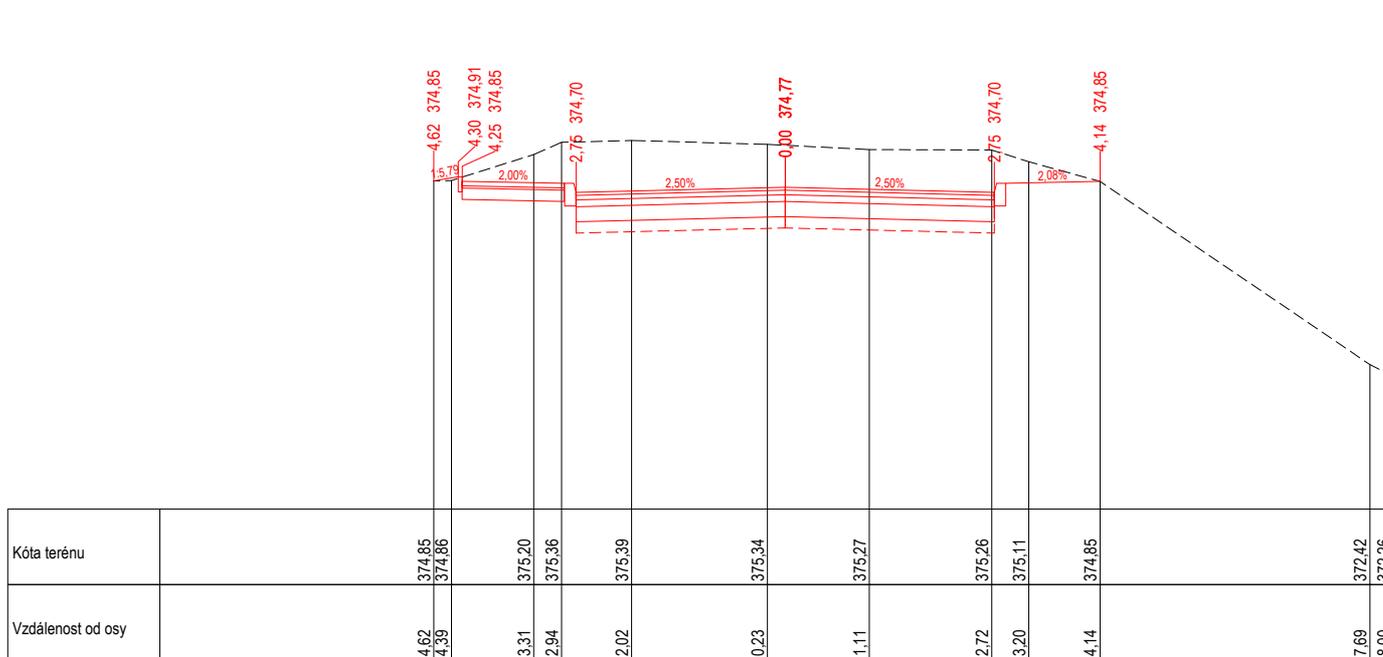


KM 0,260 00

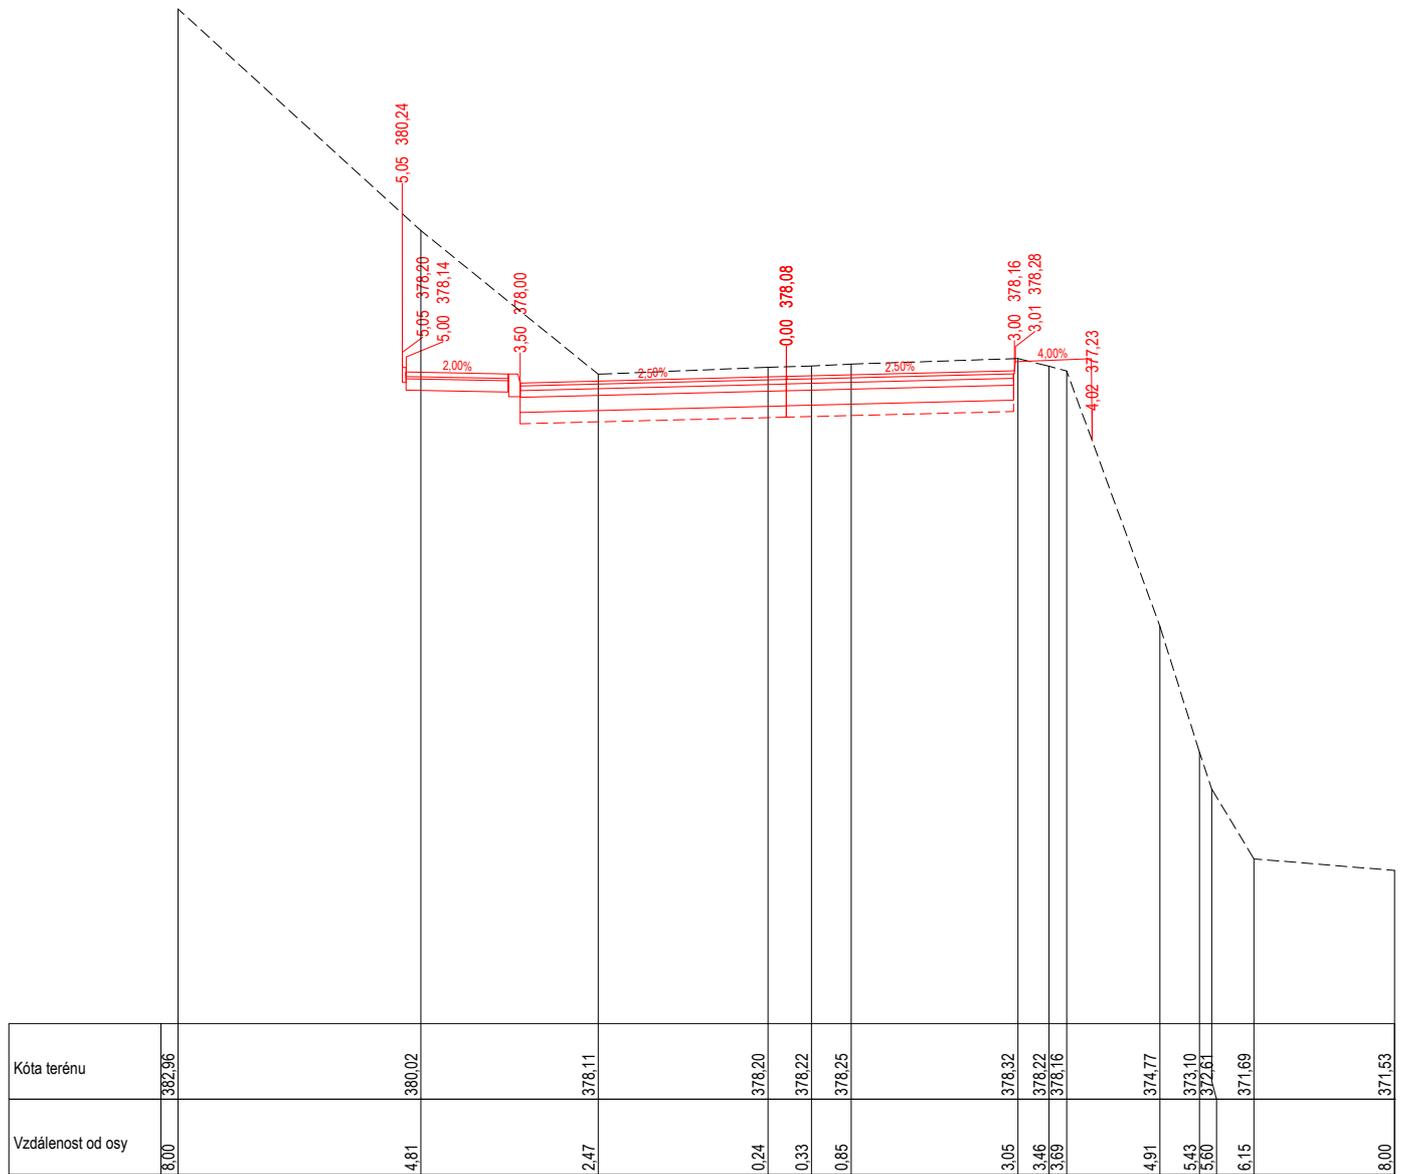


KM 0,340 00

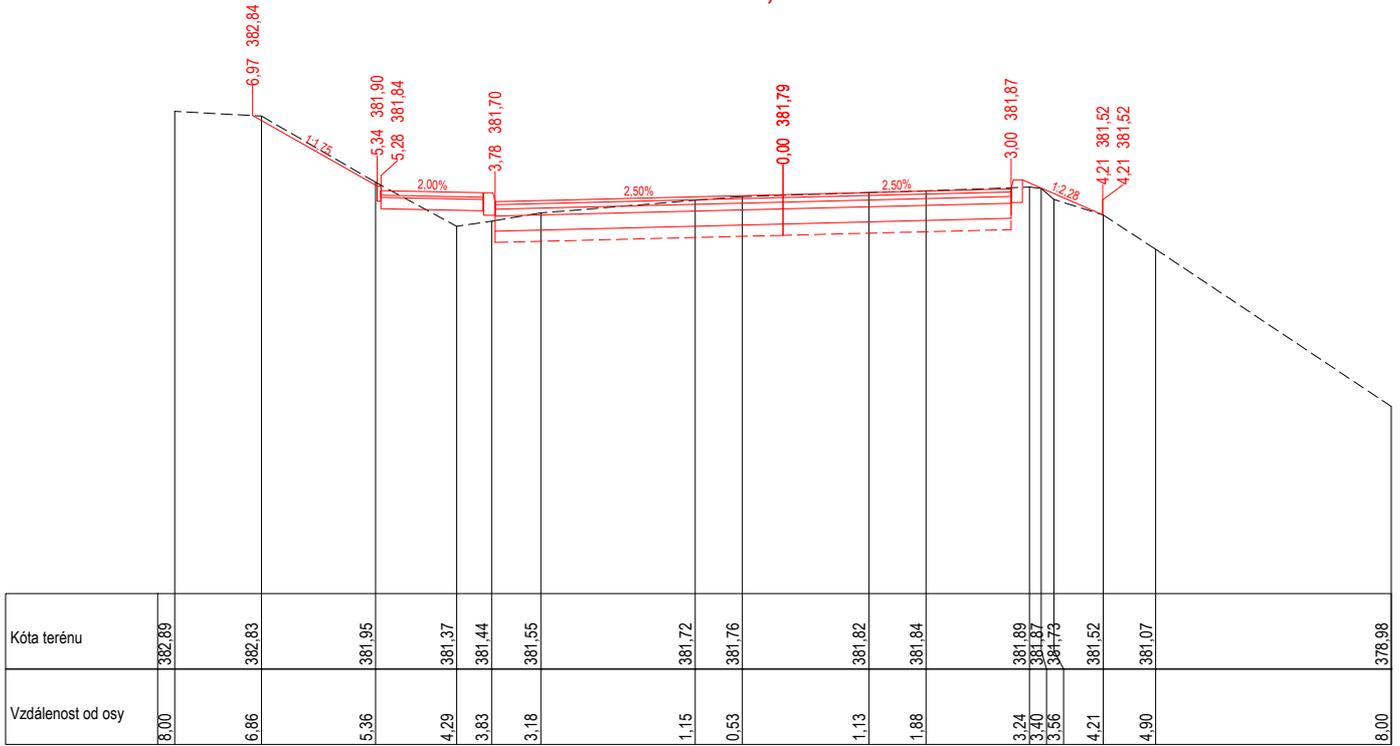


KM 0,320 00

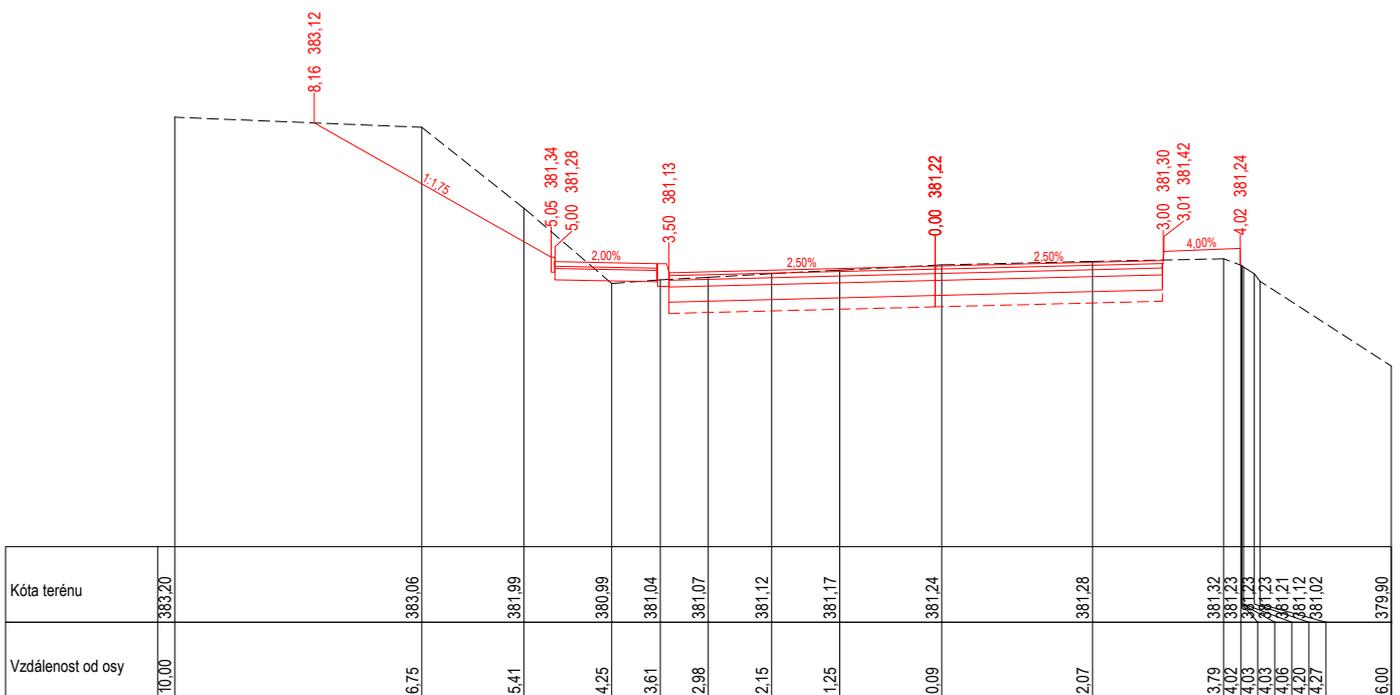


KM 0,400 00

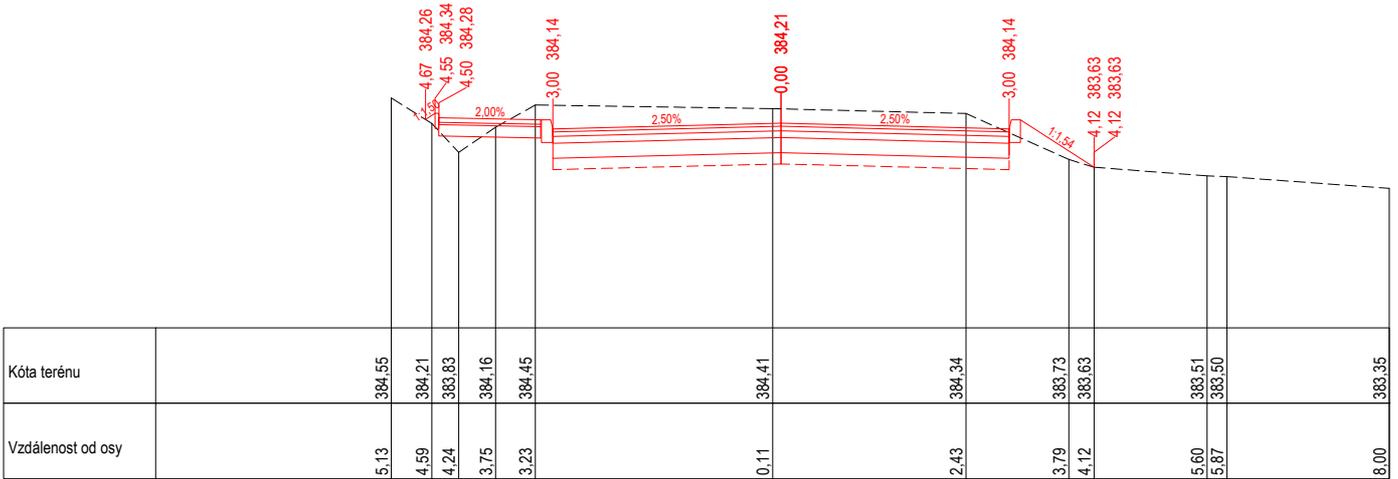


KM 0,380 00

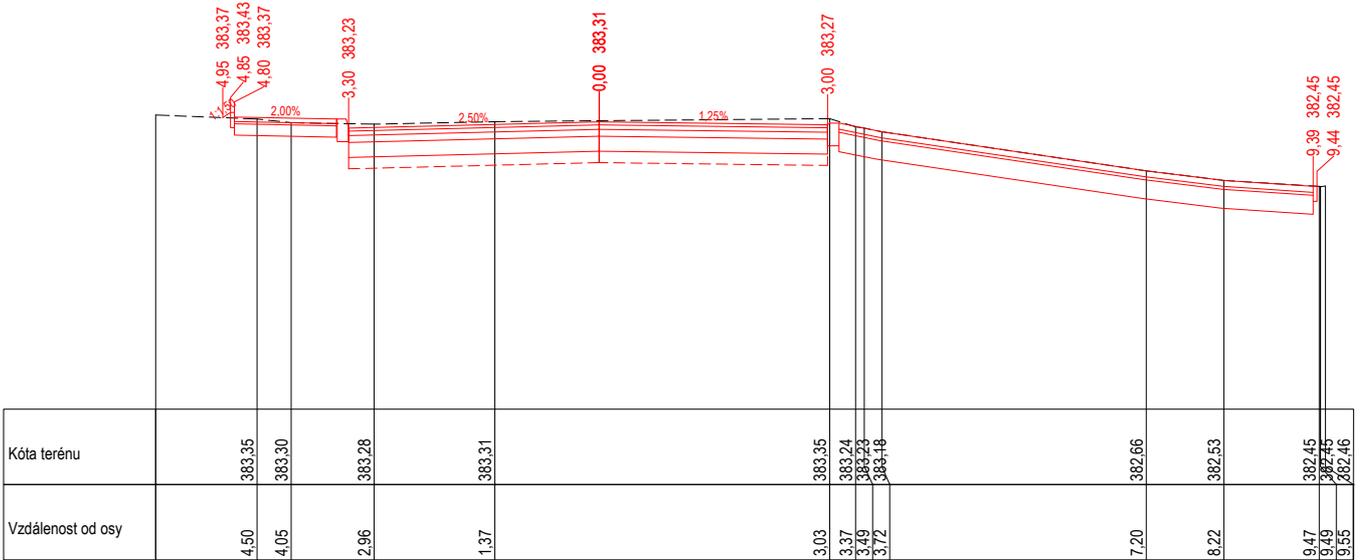


KM 0,360 00

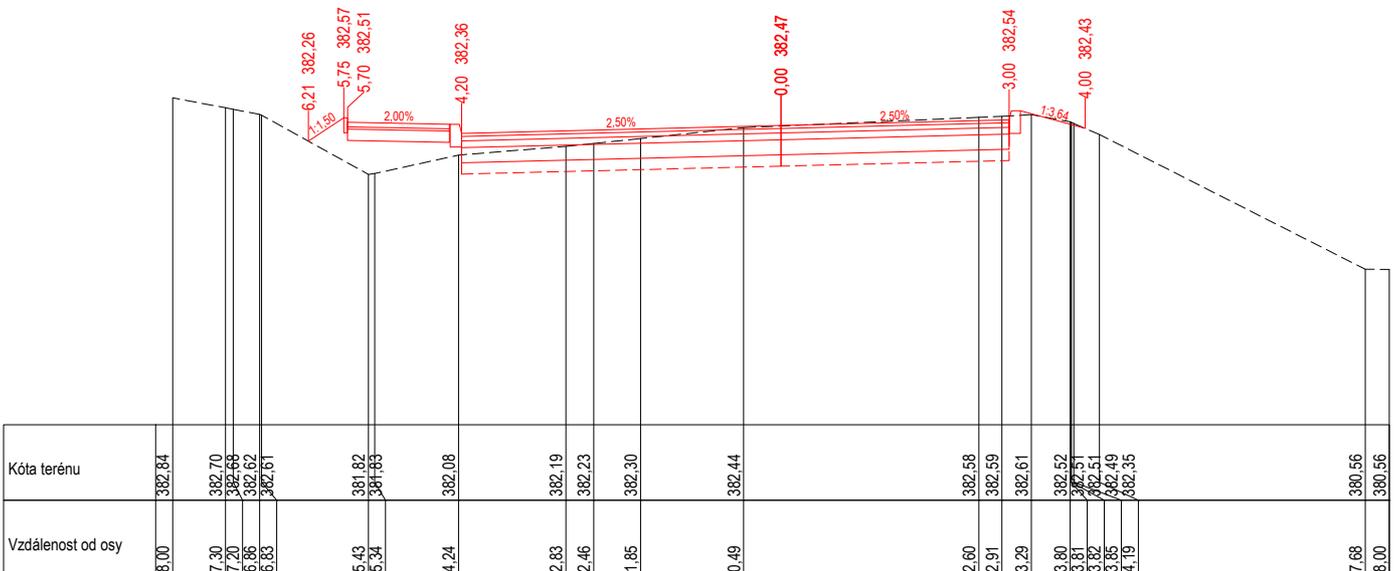


KM 0,460 00

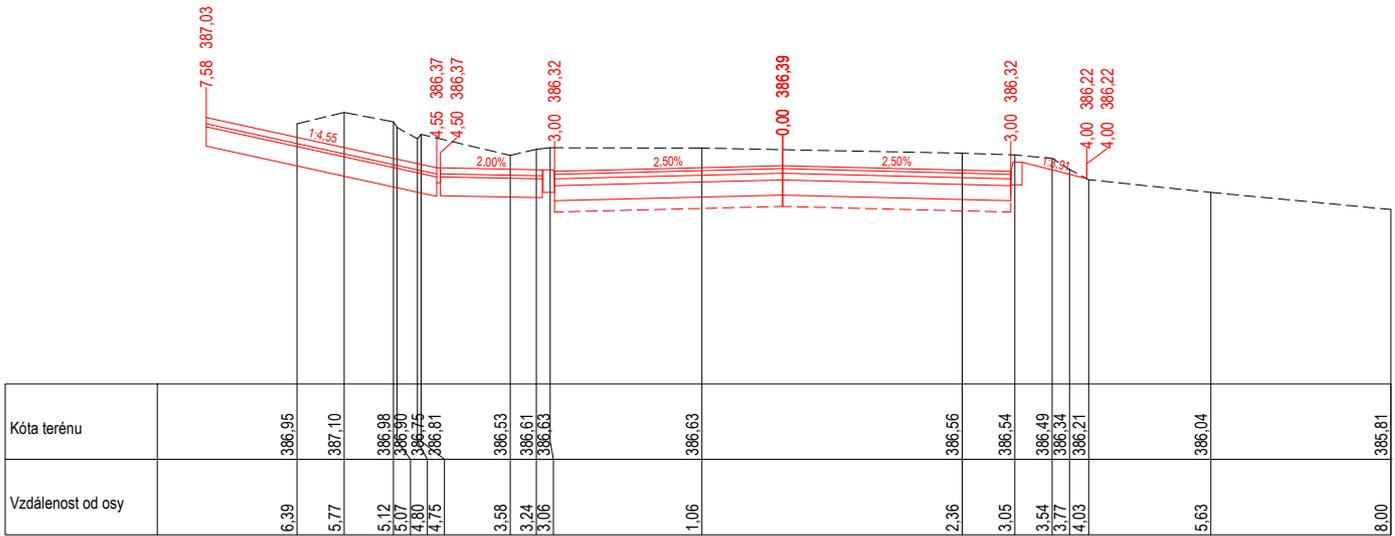


KM 0,440 00

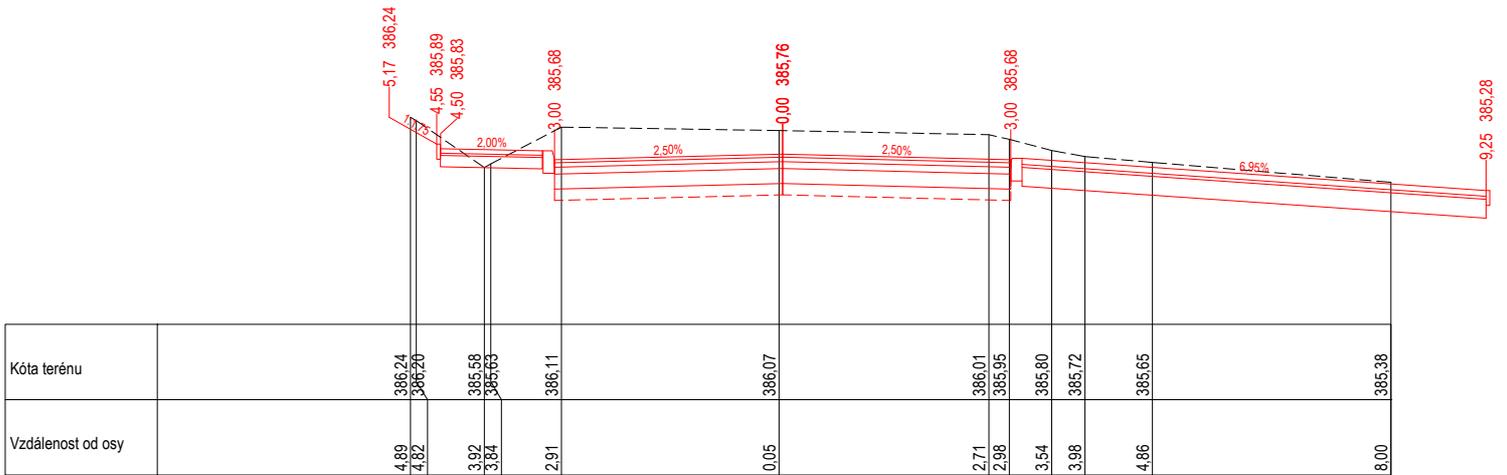


KM 0,420 00

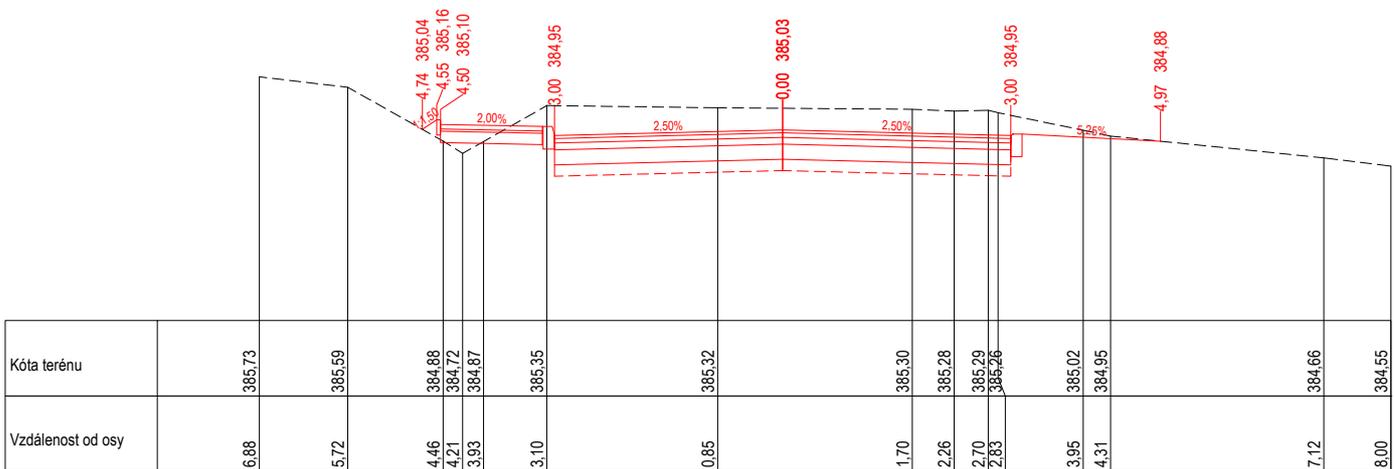


KM 0,520 00

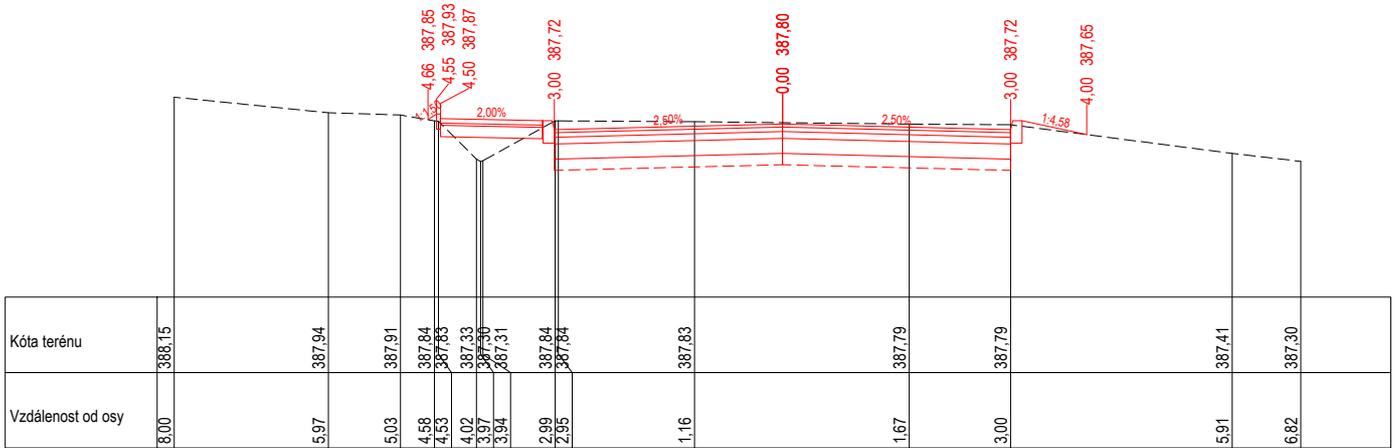


KM 0,500 00

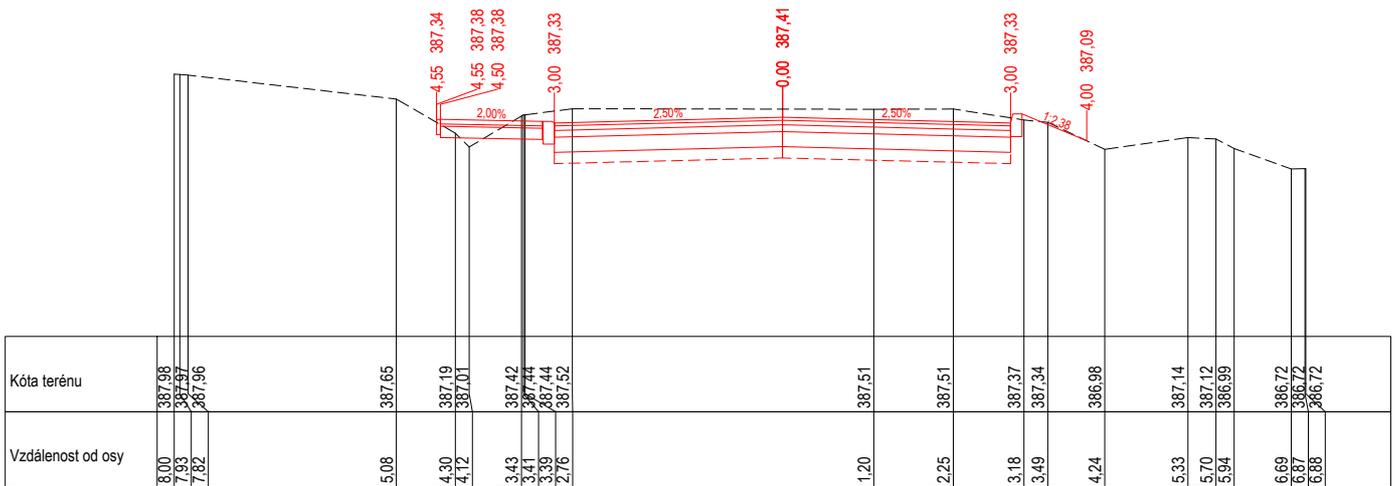


KM 0,480 00

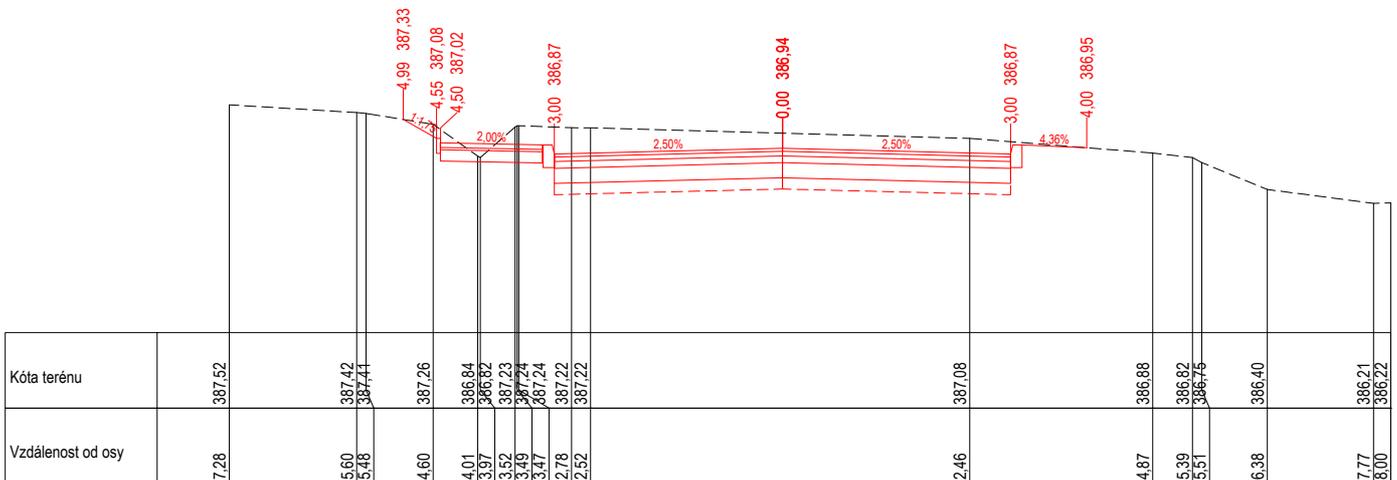


KM 0,580 00

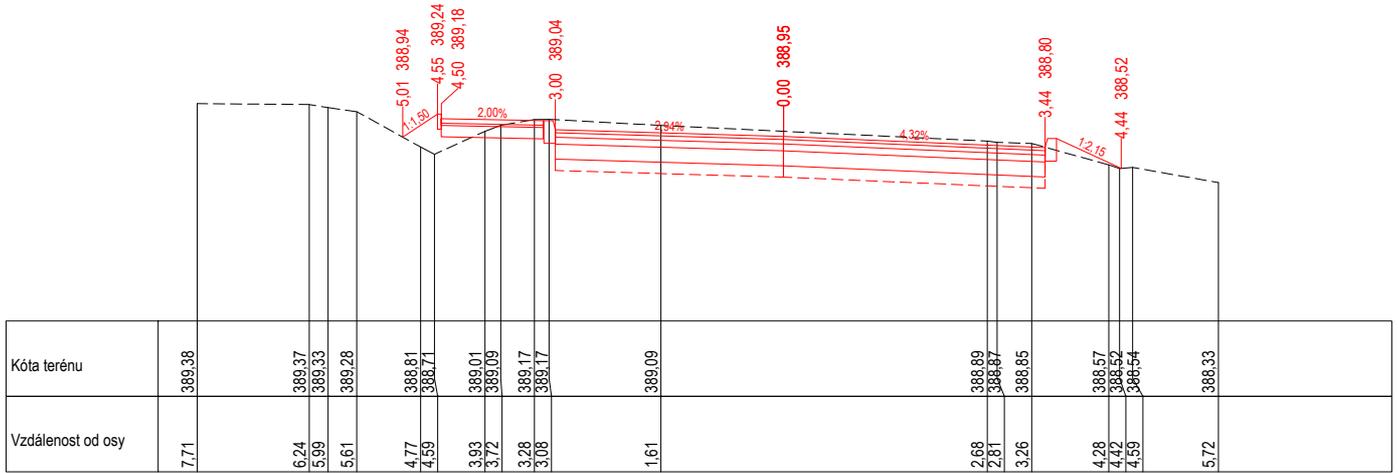


KM 0,560 00

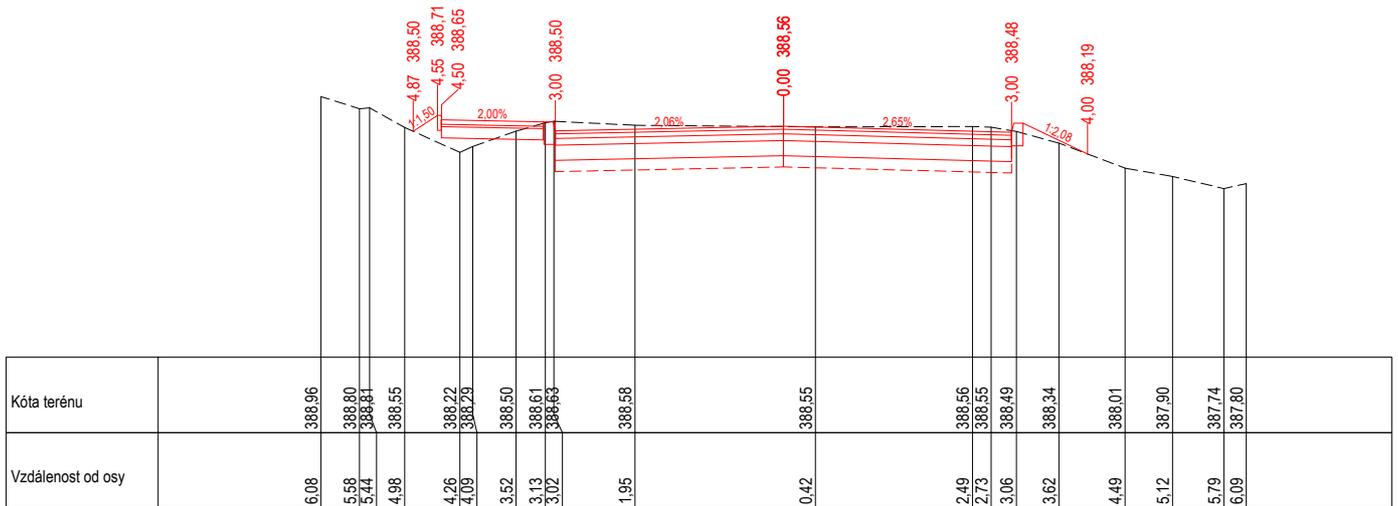


KM 0,540 00

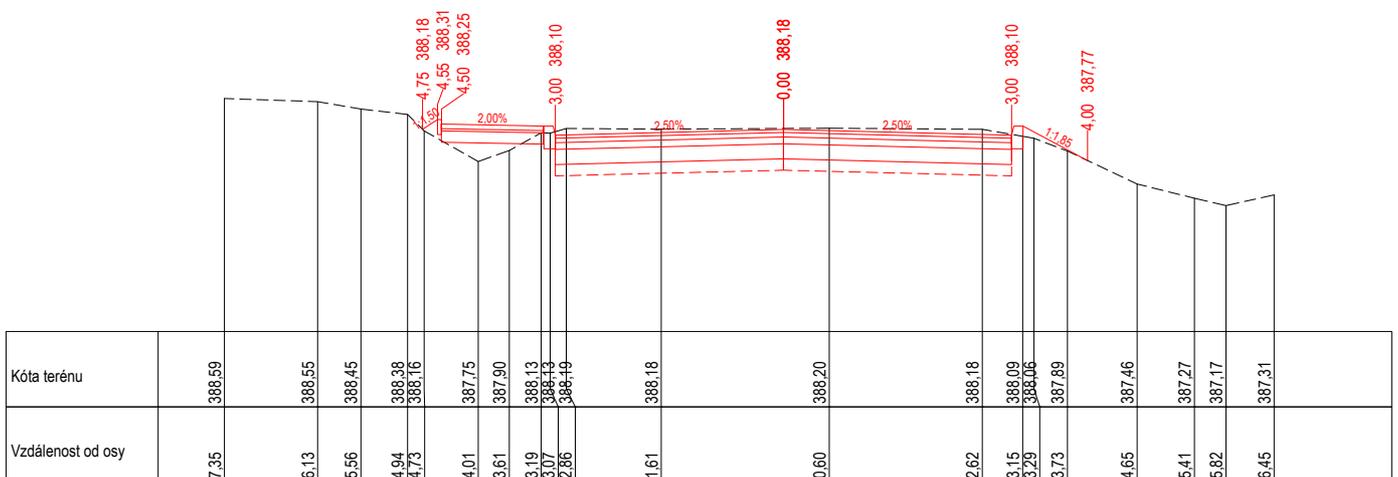

KM 0,640 00

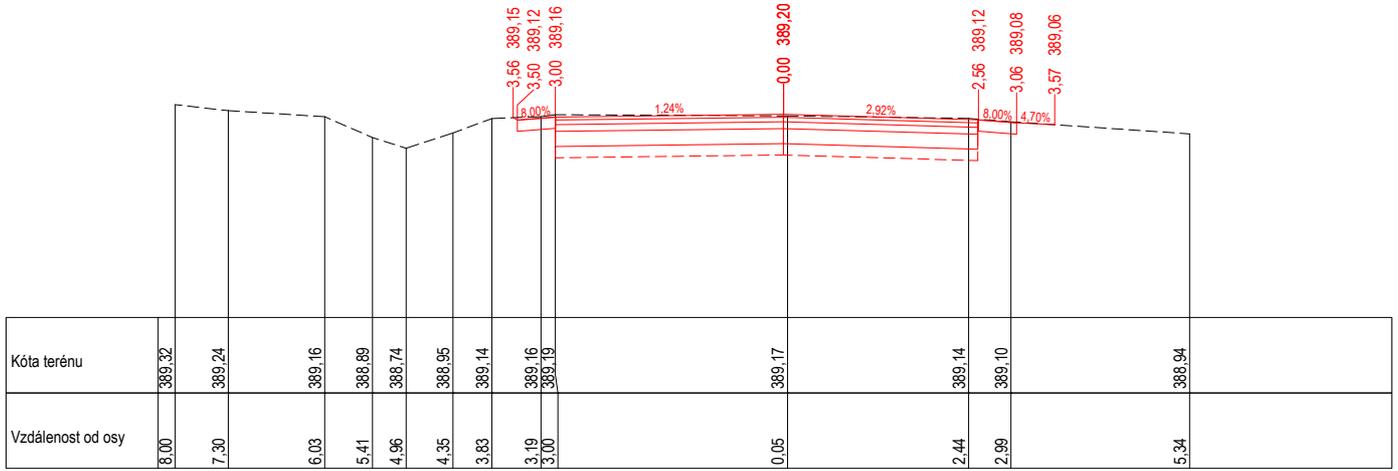

KM 0,620 00

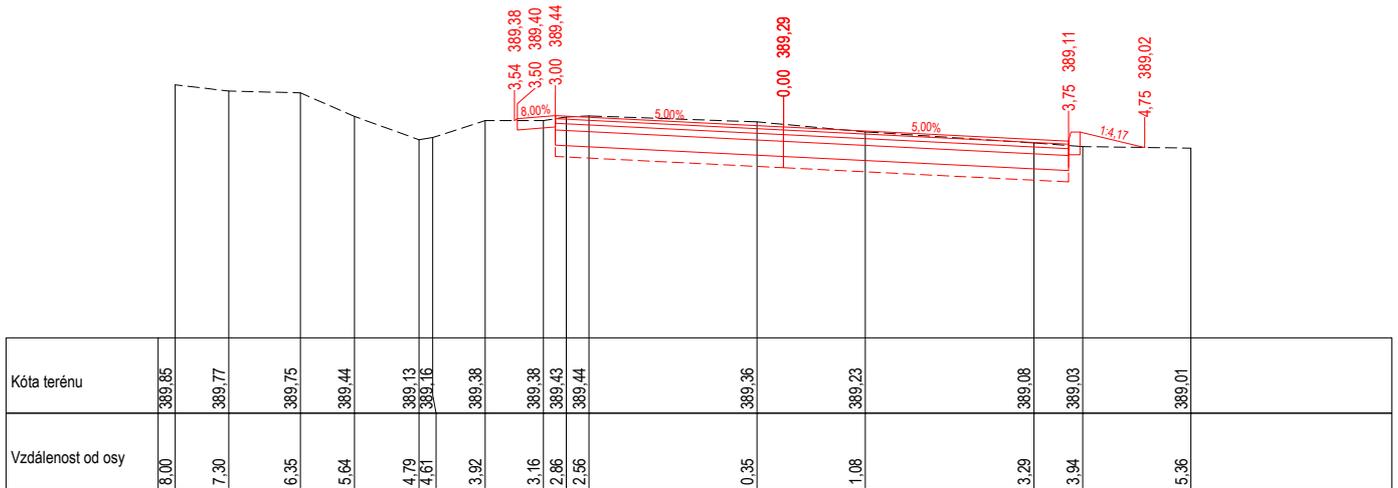

KM 0,600 00

