


SITUACE - 2. ČÁST  
M 1 : 500

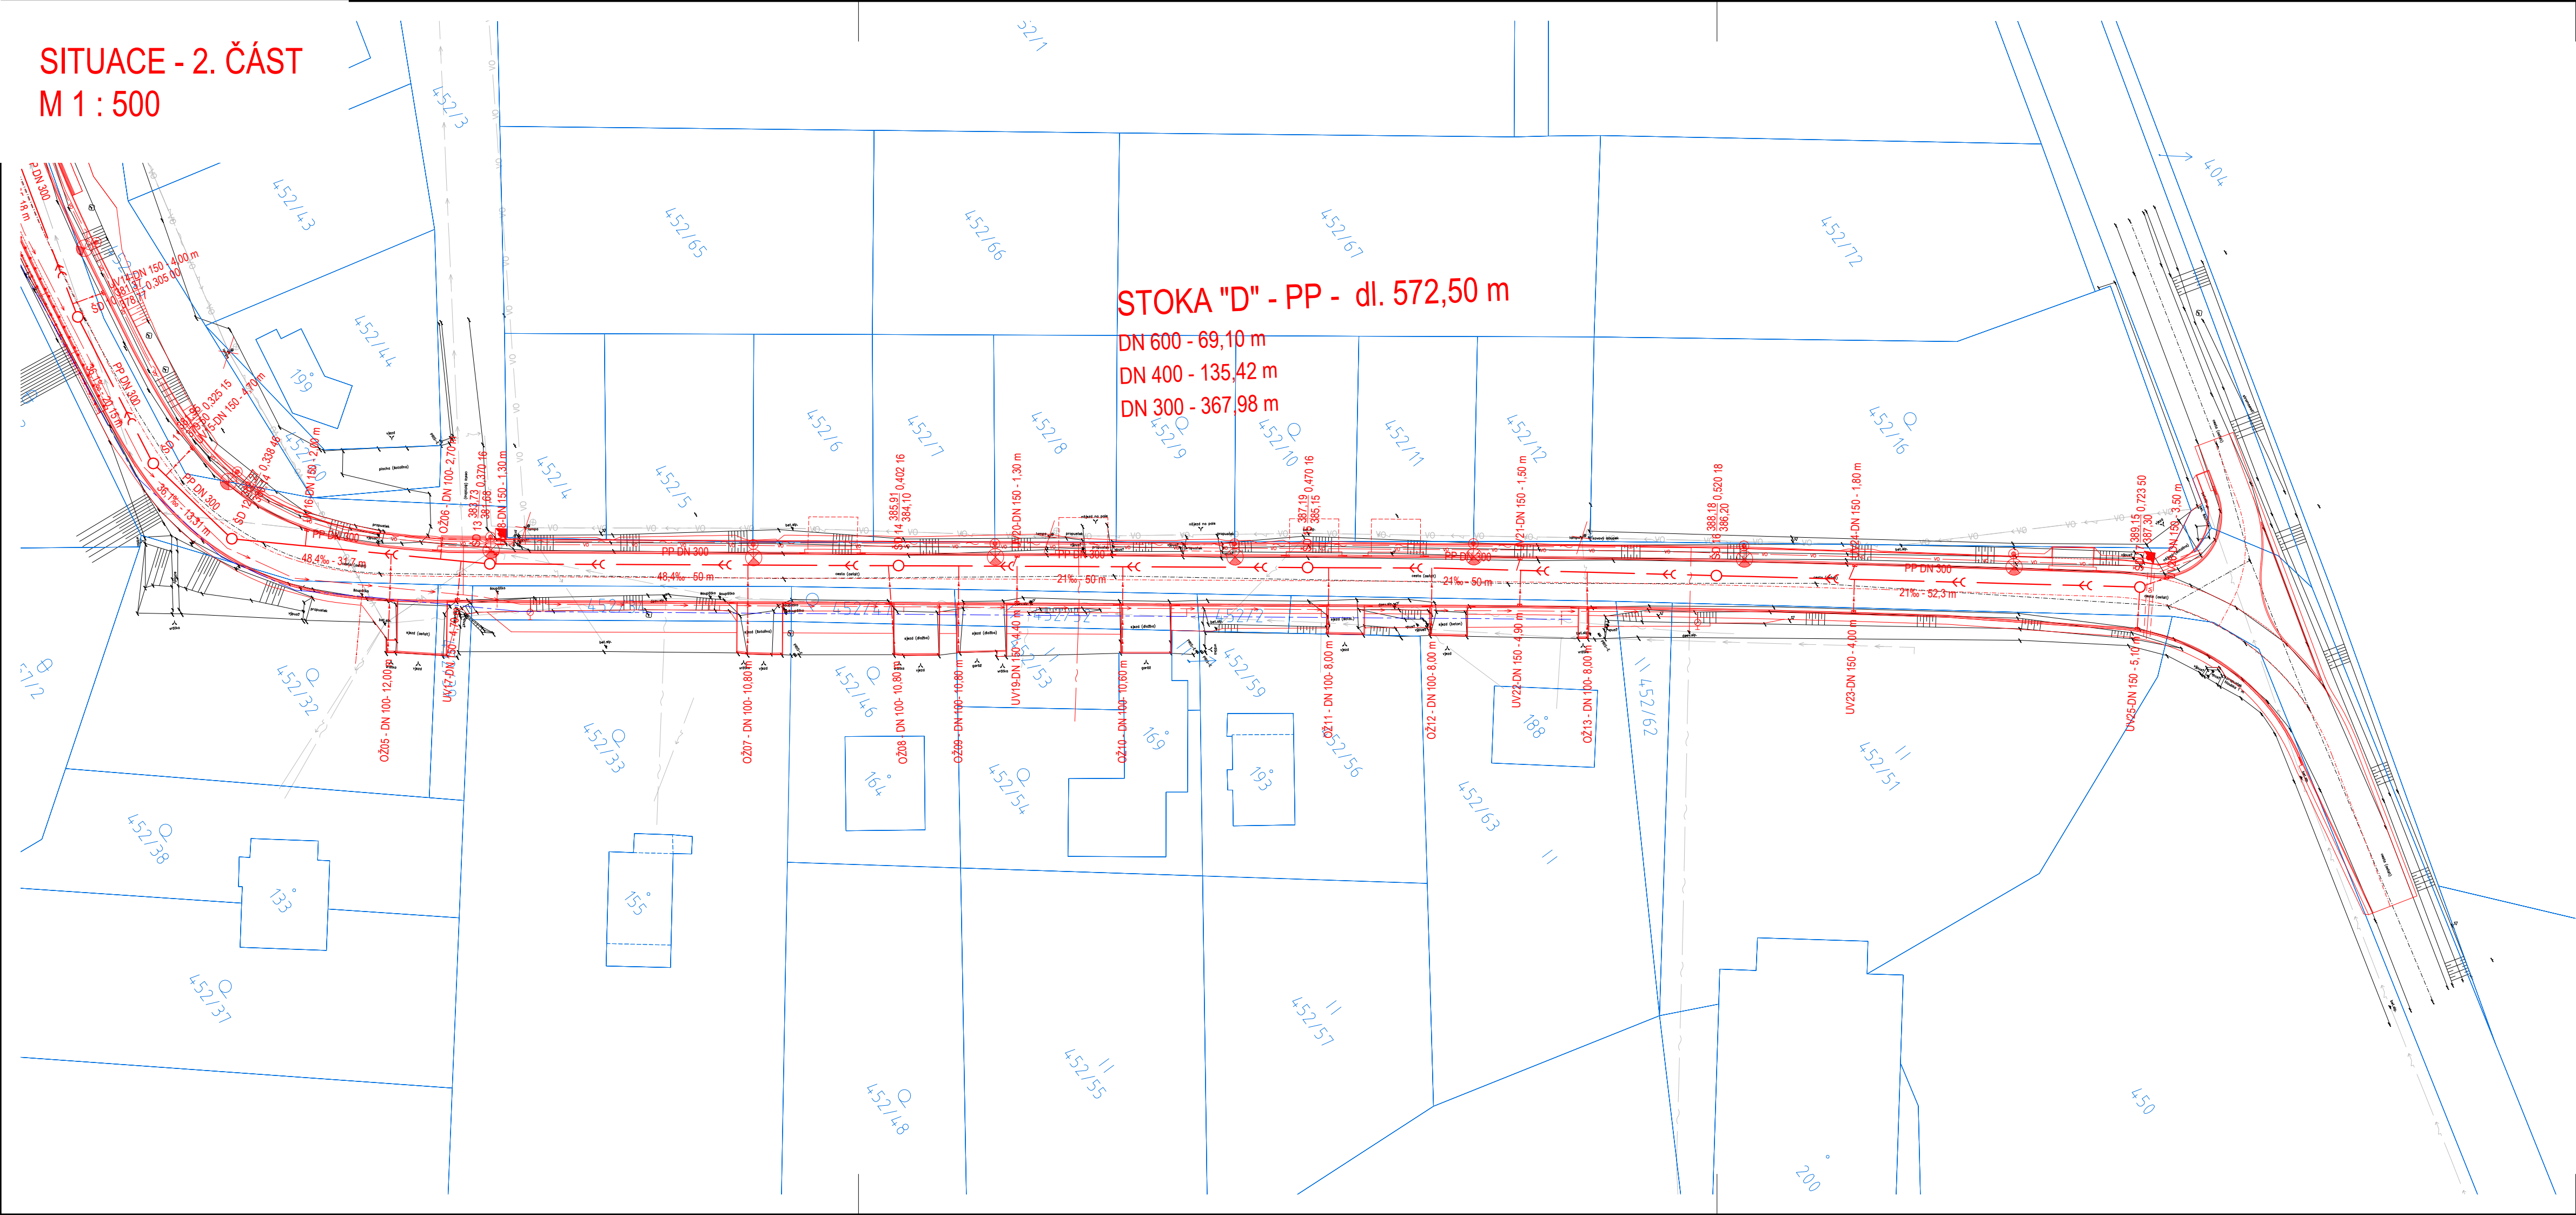

LEGENDA:

- VÝKRES
- STAVEBNÍ ÚPRAVY - NÁVRH
  - GEODETICKÉ ZAMĚŘENÍ
  - KATASTRÁLNÍ MAPA (DKM)

INŽENÝRSKÉ SÍTĚ

- STAV      NÁVRH
- ELEKTRO NN - NADZEMNÍ
  - ELEKTRO NN - PODZEMNÍ
  - SDĚLOVACÍ VEDENÍ - NADZEMNÍ
  - SDĚLOVACÍ VEDENÍ - PODZEMNÍ (POVOLENO DLE DŮR)
  - SDĚLOVACÍ VEDENÍ NEZAMĚR. - PODZEMNÍ
  - VODOVOD
  - VODOVOD (PŘÍPOJKY)
  - VODOVOD - SUCHOVOD
  - KANALIZACE - DEŠŤOVÁ
  - KANALIZACE - DEŠŤOVÁ (PŘÍPOJKY)
  - KANALIZACE - JEDNOTNÁ
  - VEŘEJNÉ OSVĚTLENÍ (POVOLENO DLE DŮR)

SOUŘADNICOVÝ SYSTÉM: S-JTSK, VÝŠKOVÝ SYSTÉM: Bpv				
INVESTOR	SÚS PLZEŇSKÉHO KRAJE, PŘÍSPĚVKOVÁ ORGANIZACE, KOTEROVSKÁ 462/162, 326 00 PLZEŇ			
GENERÁLNÍ PROJEKTANT	U-PROJEKT DOS s.r.o., KRÁTKÁ 768, 330 12 HORNÍ BRŽA IČ: 04349521   telefon: 775 901 486   e-mail: info@u-projekt.cz   http://www.u-projekt.cz			
PROJEKTANT ČÁSTI, SO	ING. SYLVA TOMÁŠKOVÁ, ČECHOVA 57, 301 00 PLZEŇ IČ: 03218759   telefon: 736 400 943   e-mail: sylva.tomaskova@seznam.cz			
	VYPRACOVAL:	ÚČEL PD	DSP	AUTORIZACE (ČKA/IT 0201634)
	ING. SYLVA TOMÁŠKOVÁ	DATUM	12 / 2019	ING. SYLVA TOMÁŠKOVÁ
KRAJ: PLZEŇSKÝ		MĚŘÍTKO	1:500	
KATASTRÁLNÍ ÚZEMÍ: CHŘIČ		FORMÁT	297 x 840	
STAVBA:	II/201 CHŘIČ – PRŮTAH, I. ETAPA – DSP		OZNAČENÍ PŘÍLOHY	
ČÁST PD:	DOKUMENTACE OBJEKTŮ A TECHNICKÝCH A TECHNOLOGICKÝCH ZAŘÍZENÍ (STAVEBNÍ ČÁST)		D	
STAVEBNÍ OBJEKT:	SO 310 DEŠŤOVÁ KANALIZACE		8	
PŘÍLOHA:	SITUACE - 2. ČÁST		2.2	