
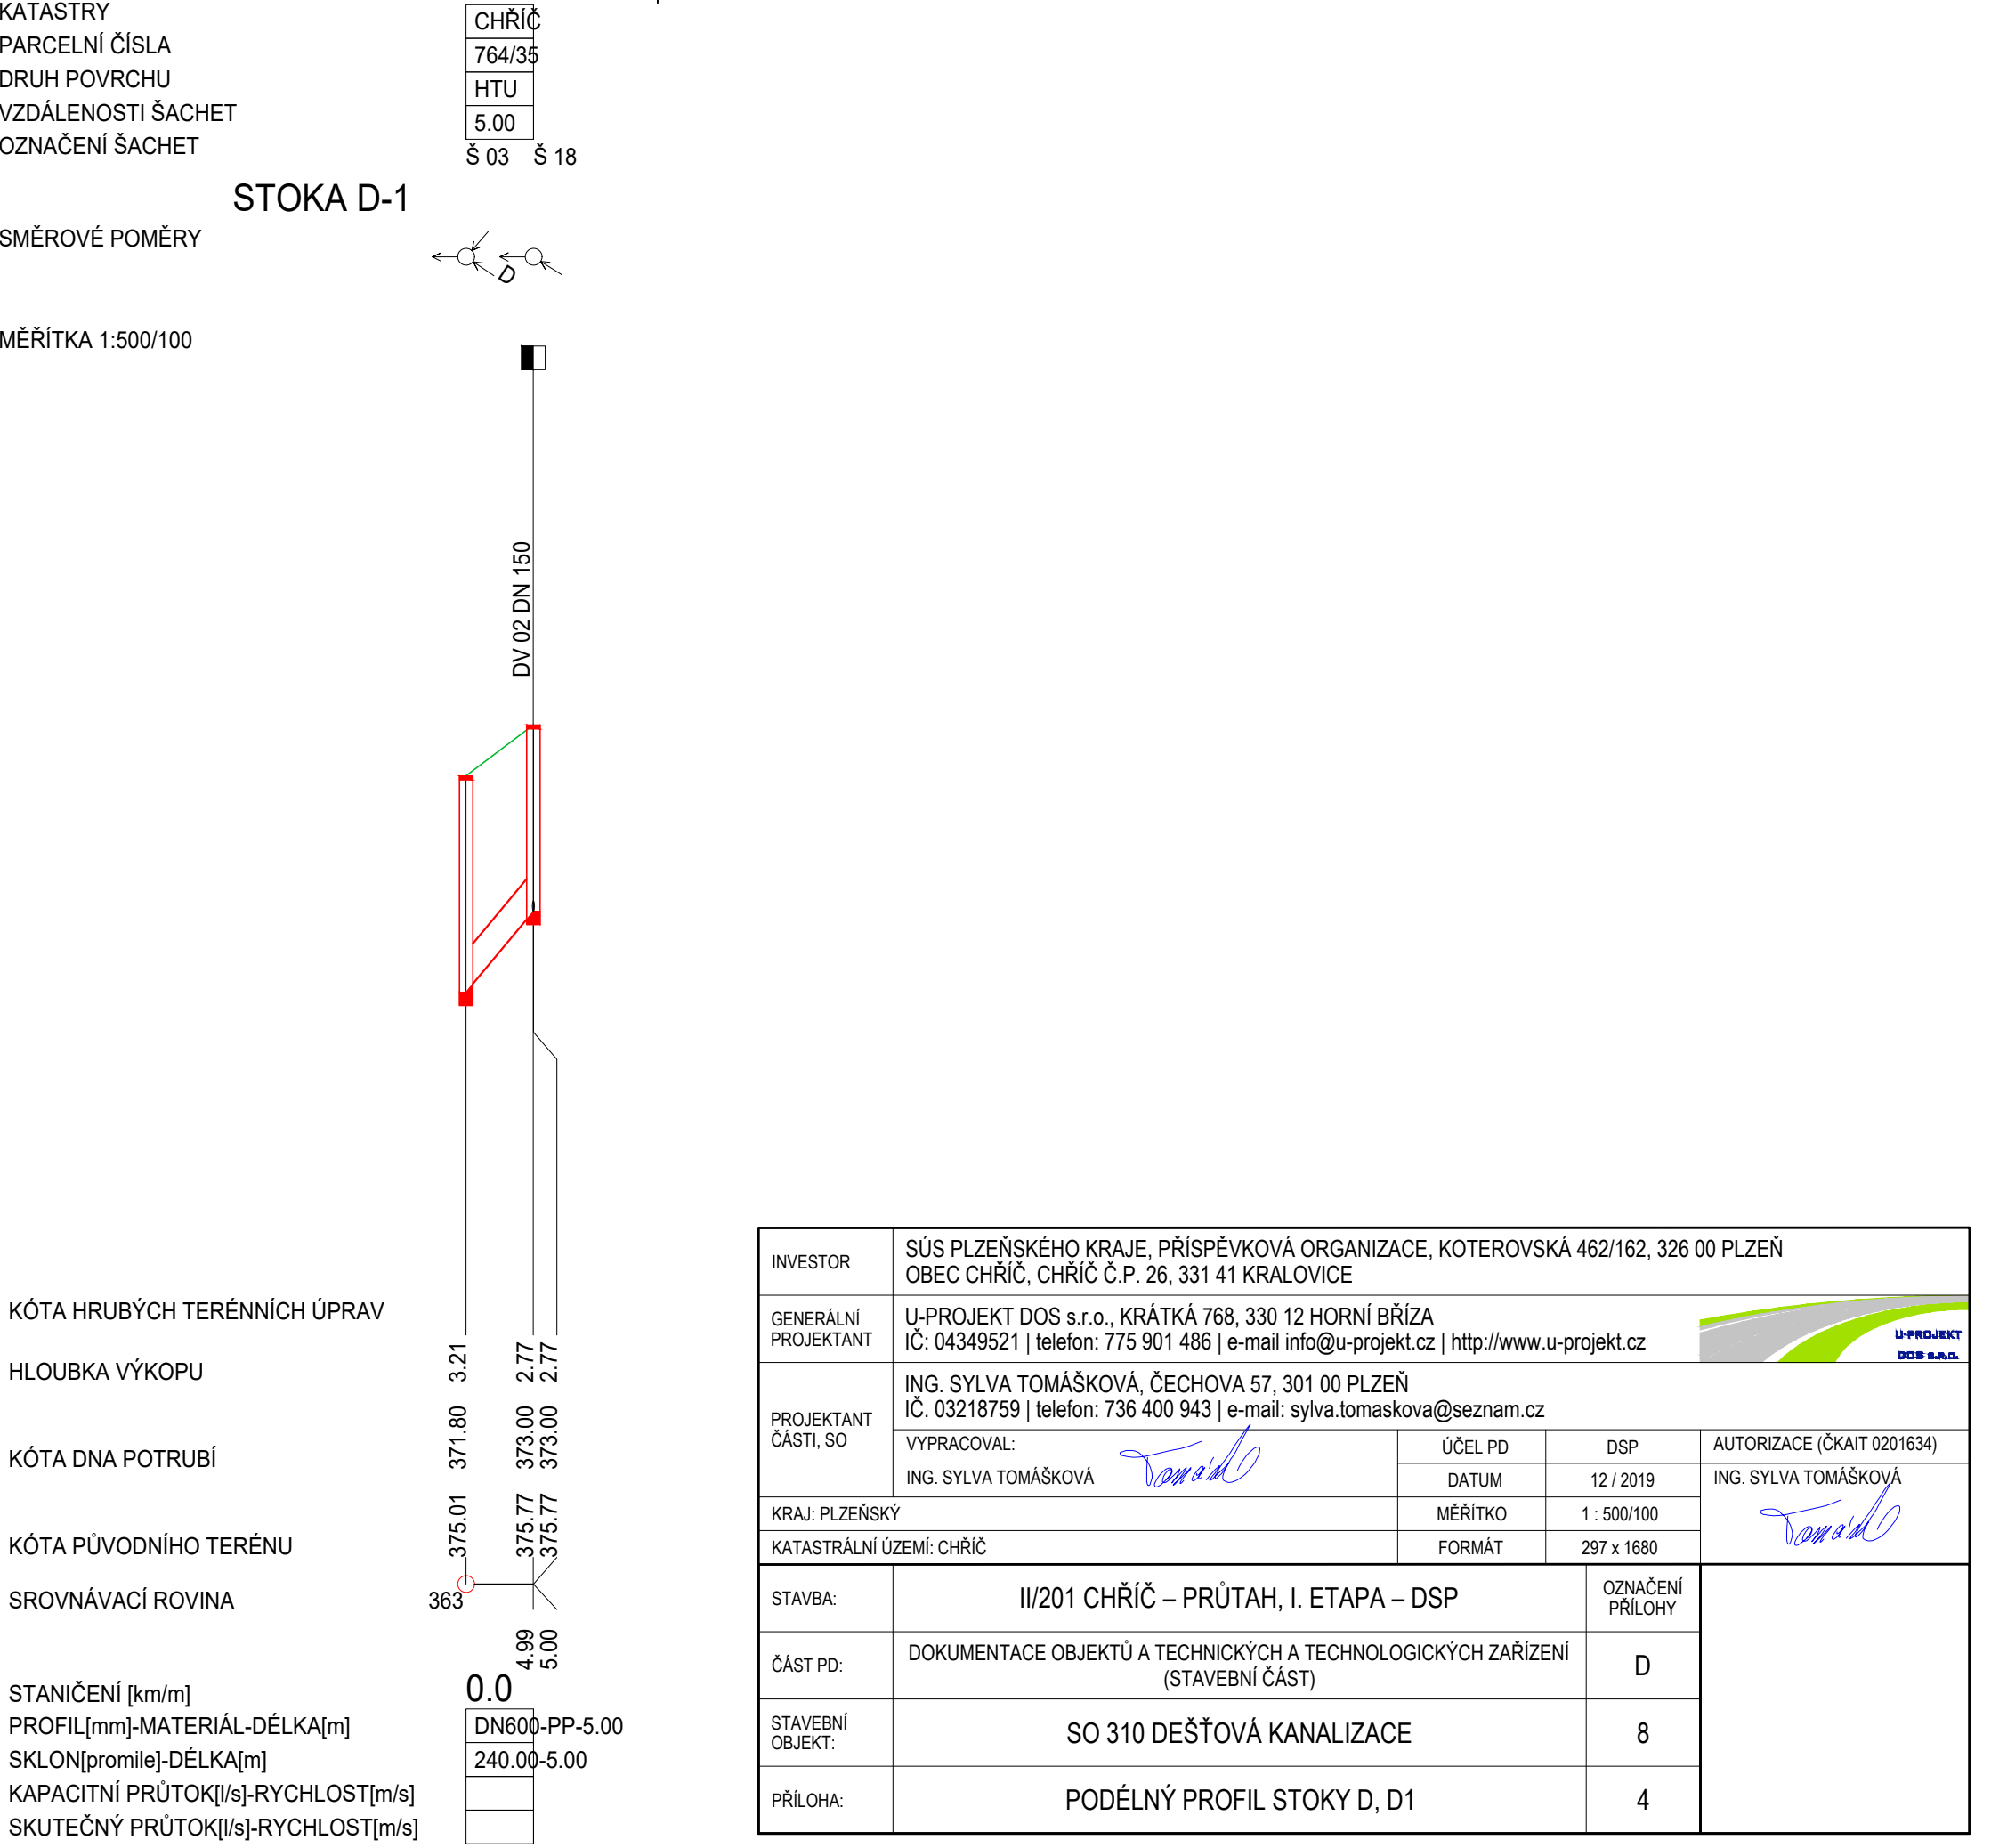



PODÉLNÝ PROFIL STOKY
"D" A "D1"
M 1 : 500/100

 

INVESTOR	SÚS PLZEŇSKÉHO KRAJE, PŘÍSPĚVKOVÁ ORGANIZACE, KOTEROVSKÁ 462/162, 326 00 PLZEŇ OBEČ CHŘÍČ, CHŘÍČ Č.P. 26, 331 41 KRALOVICE						U-PROJEKT DOK s.r.o.
GENERÁLNÍ PROJEKTANT	U-PROJEKT DOS s.r.o., KRÁTKÁ 768, 330 12 HORNÍ BRÍZA IČ: 04349521 telefon: 775 901 486 e-mail: info@u-projekt.cz http://www.u-projekt.cz						
PROJEKTANT ČASTI, SO	ING. SYLVA TOMÁŠKOVÁ, ČECHOVA 57, 301 00 PLZEŇ IČ: 03218759 telefon: 736 400 943 e-mail: sylva.tomaskova@seznam.cz					AUTORIZACE (ČKAIT 0201634)	
	VYPRACOVAL: ING. SYLVA TOMÁŠKOVÁ <i>Tomasid</i>		ÚČEL PD	DSP			
KRAJ: PLZEŇSKÝ			DATUM	12 / 2019	ING. SYLVA TOMÁŠKOVÁ		
KATASTRÁLNÍ ÚZEMÍ: CHŘÍČ			MĚŘITKO	1 : 500/100			
			FORMÁT	297 x 1680	<i>Tomasid</i>		
STAVBA:	II/201 CHŘÍČ – PRŮTAH, I. ETAPA – DSP					OZNAČENÍ PŘÍLOHY	
ČÁST PD:	DOKUMENTACE OBJEKTU A TECHNICKÝCH A TECHNOLOGICKÝCH ZAŘÍZENÍ (STAVEBNÍ ČÁST)					D	
STAVEBNÍ OBJEKT:	SO 310 DEŠŤOVÁ KANALIZACE					8	
PŘÍLOHA:	PODÉLNÝ PROFIL STOKY D, D1					4	