KOORDINAČNÍ SITUACE 1:250

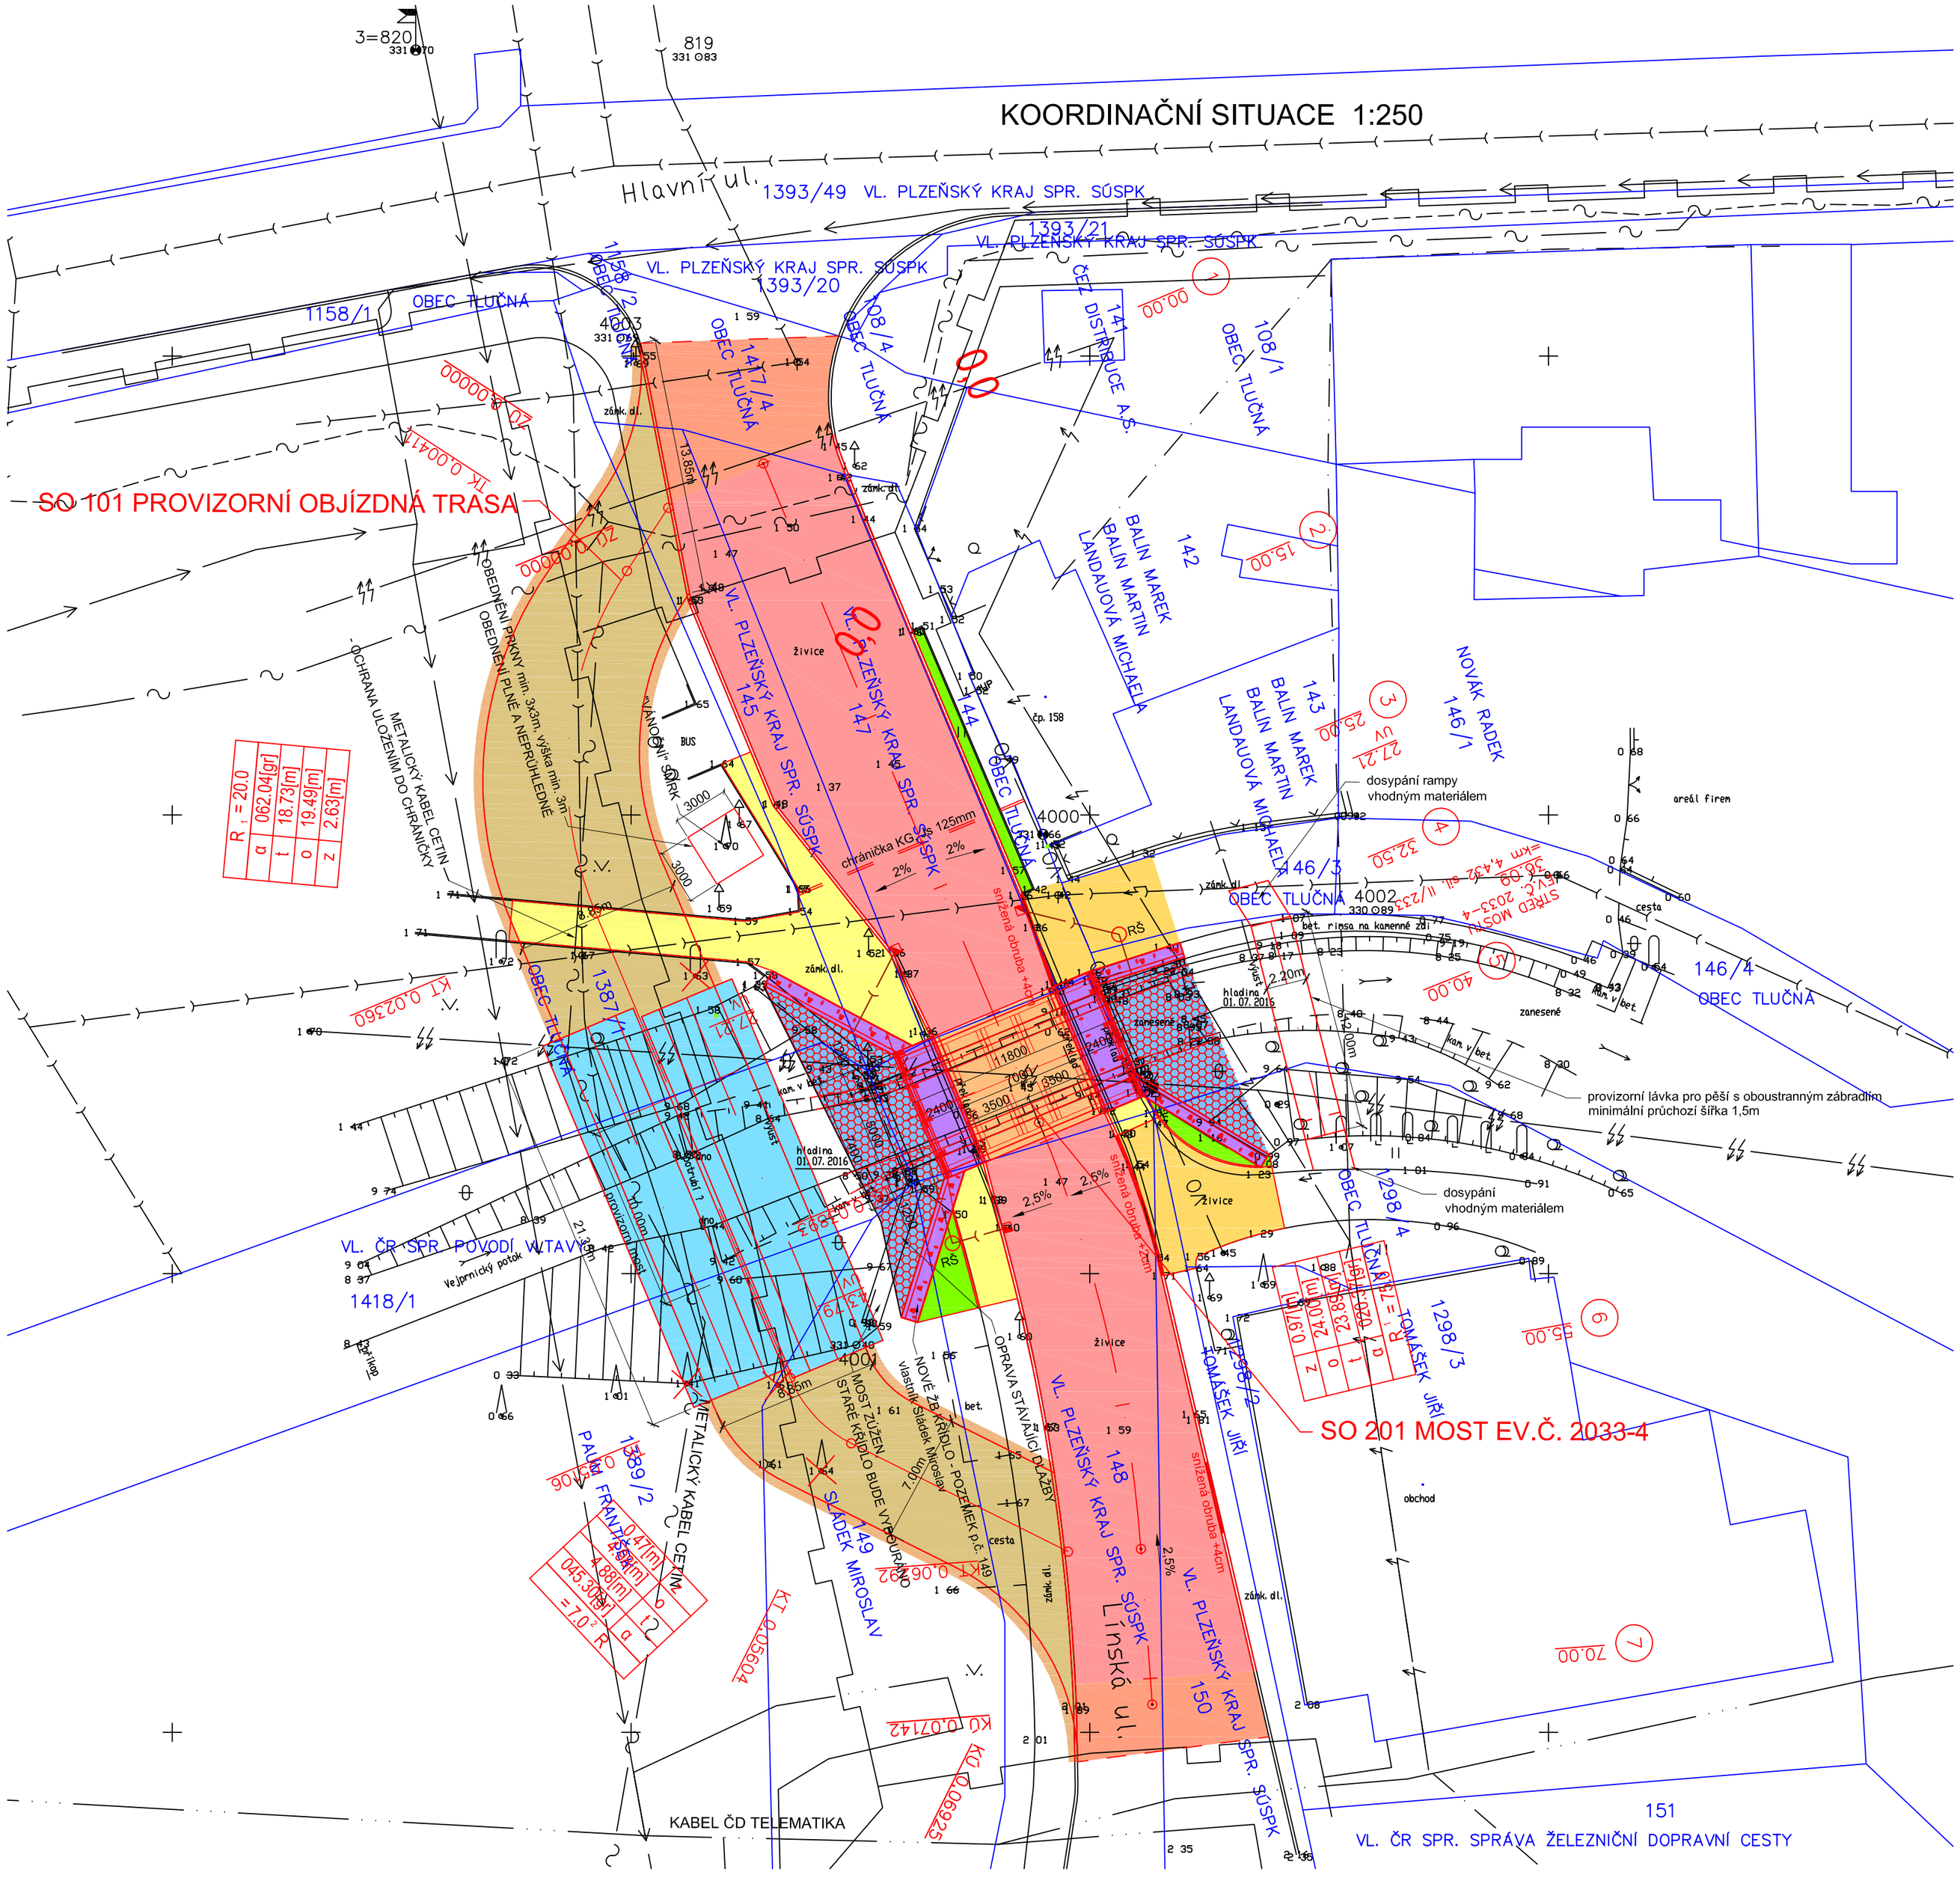

STAVEBNÍ OBJEKTY

SO 201 MOST EV.Č. 2033-4
SO 101 PROVIZORNÍ OBJÍZDNÁ TRASA

LEGENDA:

- VOZOVKA - ASFALT
- VOZOVKA NA MOSTĚ
- VOZOVKA - OPRAVA
- ŘÍMSA
- CHODNÍK
- VJEZD
- ÚPRAVA KORYTA - KAMENNÁ DLAŽBA
- PROVIZORNÍ KOMUNIKACE
- PROVIZORNÍ MOST
- PROVIZORNÍ KRAJNICE
- KÁCENÉ STROMY

STÁVAJÍCÍ INŽENÝRSKÉ SÍTĚ:

- KANALIZACE
- VODOVOD
- DEŠŤOVÁ KANALIZACE
- PLYNOVOD STL RWE/INNOGY/GASNET
- VEDENÍ NN NADZEMNÍ ČEZ DISTRIBUCE
- VEDENÍ VN NADZEMNÍ ČEZ DISTRIBUCE
- KABEL CETIN METALICKÝ - nezaměřený průběh
- KABEL CETIN OPTICKÝ
- KABEL CETIN - vzdušné vedení
- VO VL. OBEC TLUČNÁ SPR. ZELENKA
- ČD TELEMATIKA

- HRANICE POZEMKU
- SLOUČENÁ HRANICE POZEMKU

PŘED ZAHÁJENÍM ZEMNÍCH PRACÍ VYTÝČIT VŠECHNY INŽENÝRSKÉ SÍTĚ A DODRŽOVAT PODMÍNKY JEJICH SPRÁVCŮ.
ZÁKRES INŽENÝRSKÝCH SÍTÍ NESLOUŽÍ JAKO VYTYČOVACÍ VÝKRES, KABELY NUTNO VYTÝČIT A OVĚŘIT SONDAMI.

ZMĚNA STAVBY PŘED DOKONČENÍM

PROJEKTOVÁNÍ DOPRAVNÍCH STAVEB
Projekční kancelář Ing. Škubalová
U Bachmače 29, 326 00 PLZEŇ
tel. 377 455 842

VÝŠKOVÝ SYSTÉM BALT p.v. SOUŘADNICOVÝ SYSTÉM S-JTSK

VED. PROJEKTANT	ZODP. PROJEKTANT	VYPRACOVAL	SCHVÁLIL	Projekční kancelář Ing. Škubalová U Bachmače 29, 326 00 PLZEŇ tel. 377 455 842
Ing. Škubalová	Ing. Škubalová	Hlaváček	Ing. Škubalová	
		Bassová		
Kraj: Plzeňský	Kat. území: Tlučná			
Objednatel: Krajská správa a údržba Plzeňského kraje			FORMÁT	
Akce: PD - Přestavba mostu ev.č. 2033-4, Tlučná			DATUM	4/2020
			ÚČEL	PDPS
			ČÍS. ZAKÁZKY	1636
			MĚŘÍTKO	1:250
Obsah: KOORDINAČNÍ SITUACE 1:250			ČÍS. VÝKRESU	ČÍS. KOPIE
			C3	