KOORDINAČNÍ SITUACE 1:250

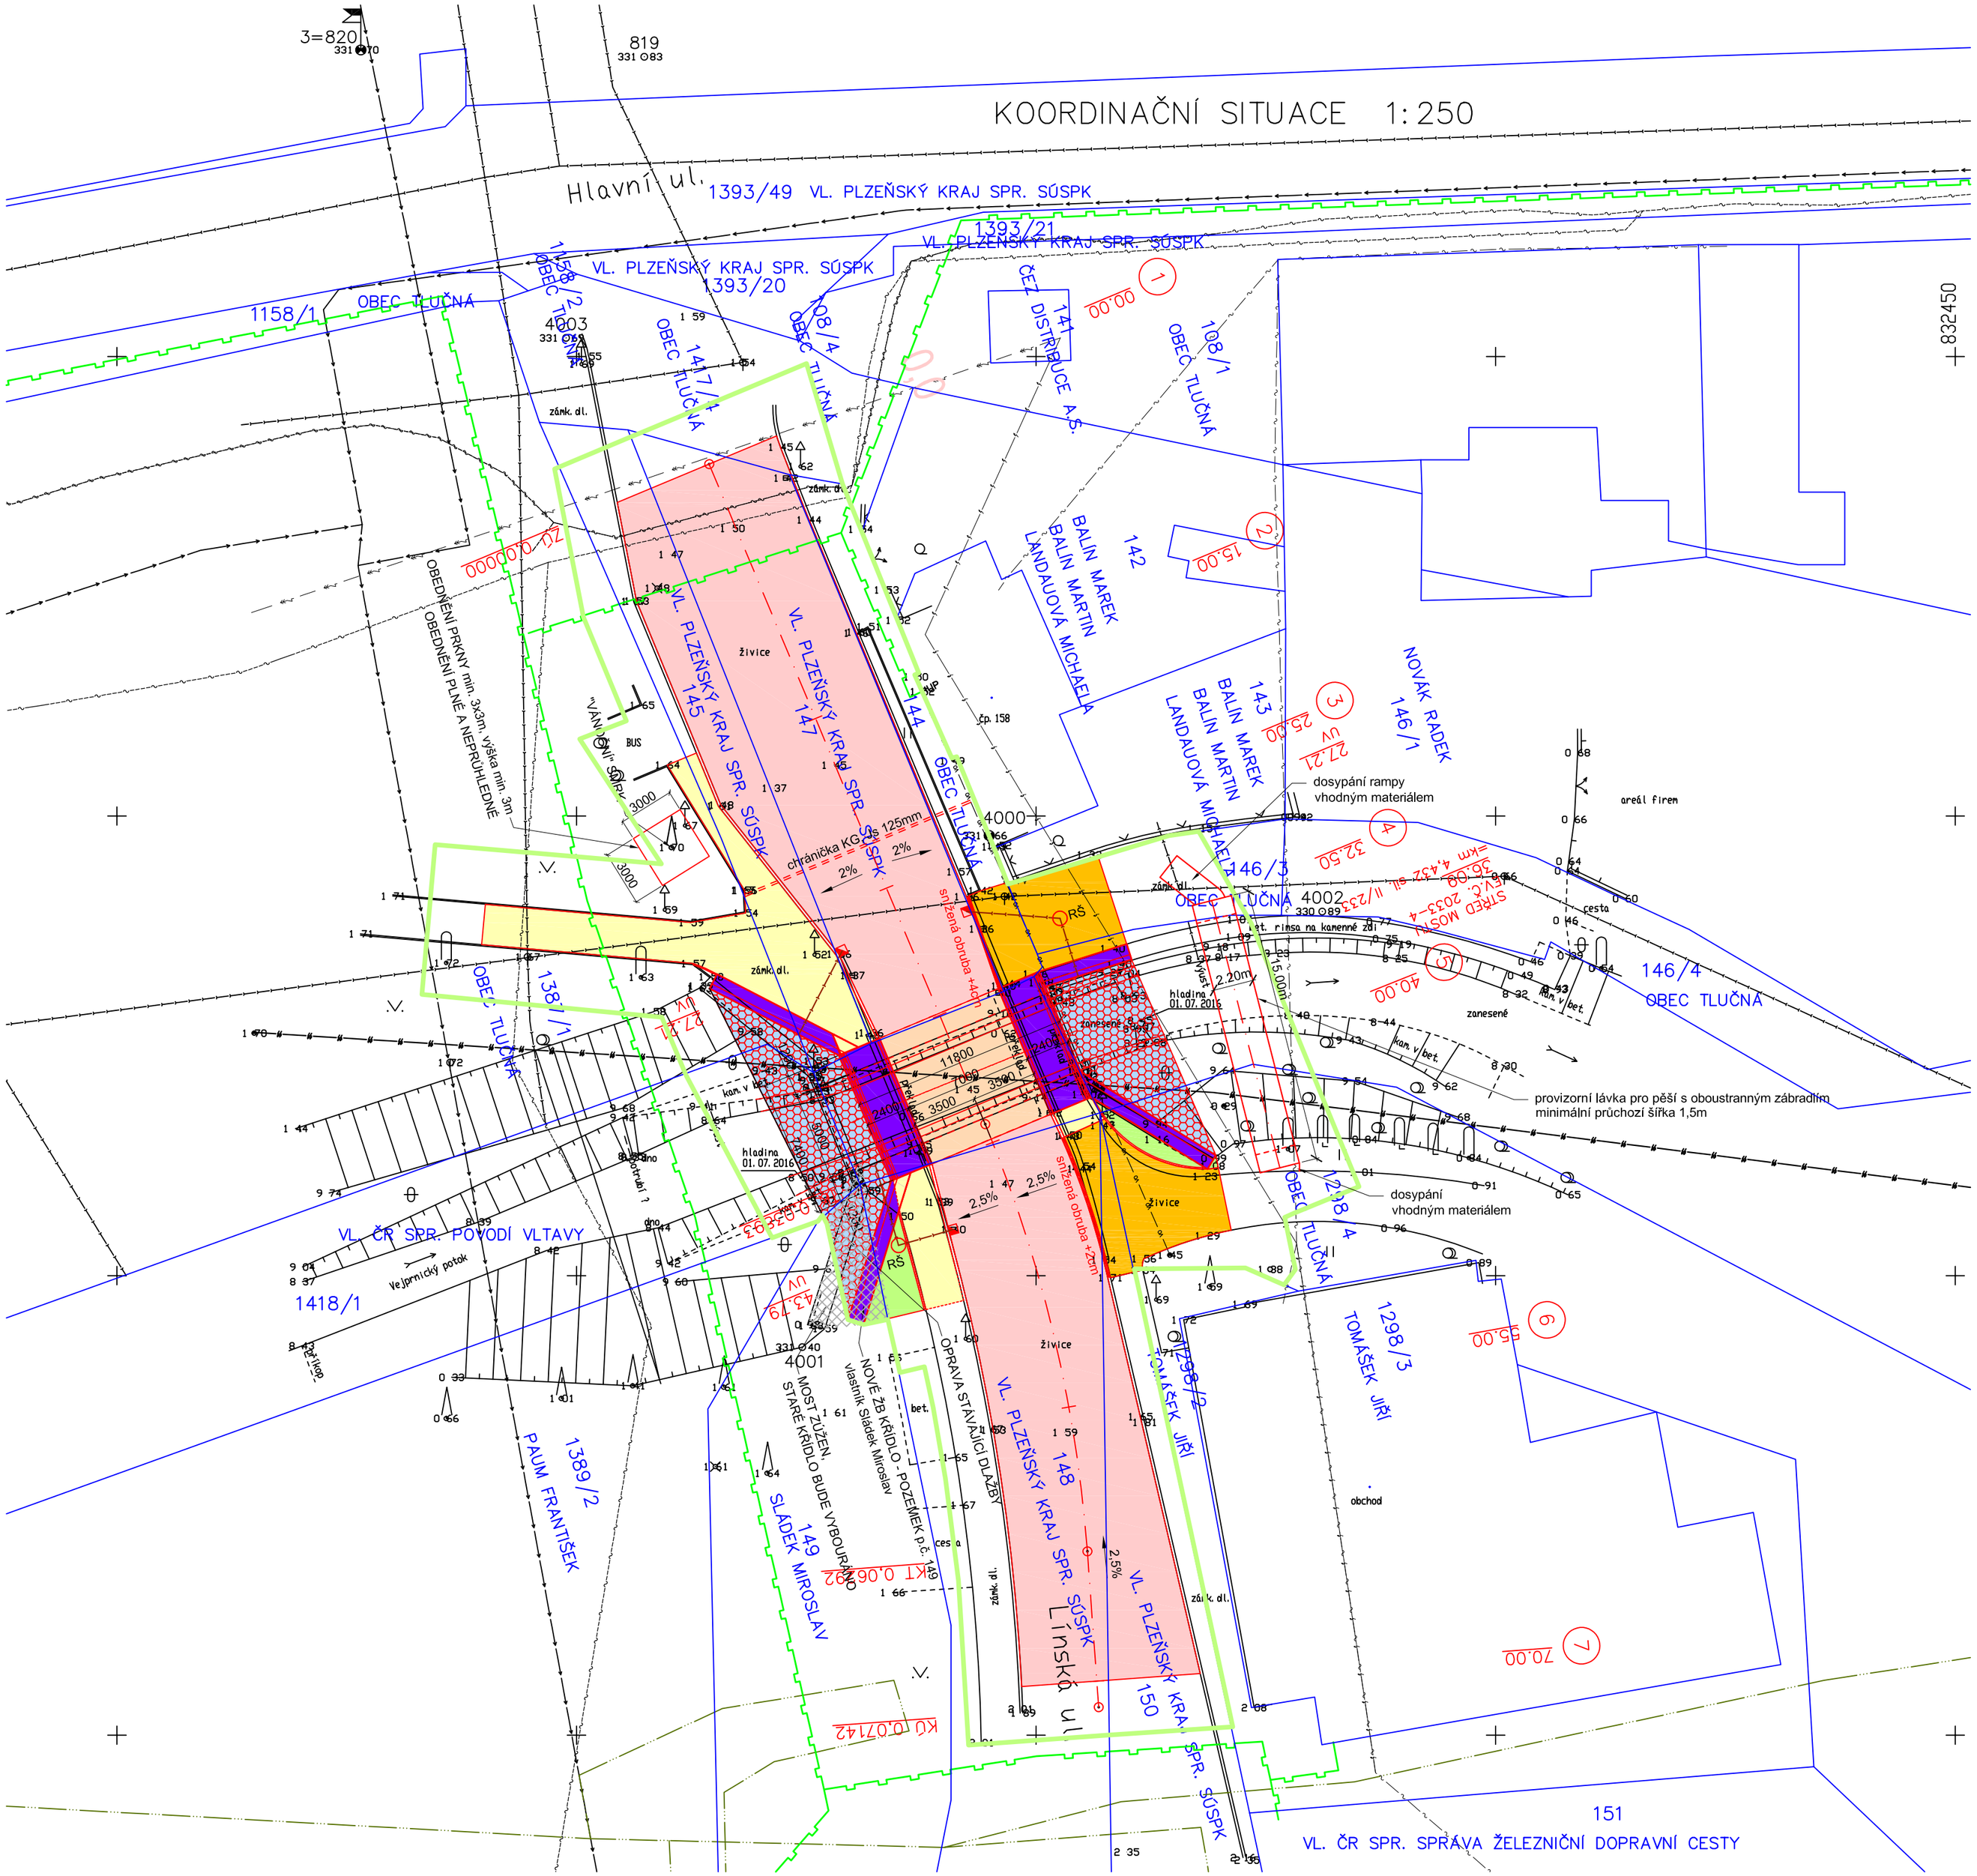

LEGENDA:

- VOZOVKA
- VOZOVKA NA MOSTĚ
- ŘÍMSA
- CHODNÍK
- VJEZD
- ÚPRAVA KORYTA - KAMENNÁ DLAŽBA
- STAVBA NA SOUKROMÉM POZEMKU

STÁVAJÍCÍ INŽENÝRSKÉ SÍTĚ:

- KANALIZACE
- VODOVOD
- DEŠŤOVÁ KANALIZACE
- PLYNOVOD STL RWE/INNOGY/GASNET
- VEDENÍ NN NADZEMNÍ ČEZ DISTRIBUCE
- VEDENÍ VN NADZEMNÍ ČEZ DISTRIBUCE
- KABEL TELEFÓNICA O2 METALICKÝ
- KABEL TELEFÓNICA O2 OPTICKÝ
- VO VL. OBEC TLUČNÁ SPR. ZELENKA
- ČD TELEMATIKA

- HRANICE POZEMKU
- SLOUČENÁ HRANICE POZEMKU

PŘED ZAHÁJENÍM ZEMNÍCH PRACÍ VYTÝČIT VŠECHNY INŽENÝRSKÉ SÍTĚ A DODRŽOVAT PODMÍNKY JEJICH SPRÁVCŮ.
ZÁKRES INŽENÝRSKÝCH SÍTÍ NESLOUŽÍ JAKO VYTYČOVACÍ VÝKRES, KABELY NUTNO VYTÝČIT A OVĚŘIT SONDAMI.

PROJEKTOVÁNÍ DOPRAVNÍCH STAVEB
Projekční kancelář Ing. Škubalová
U Bachmače 29, 326 00 PLZEŇ
tel. 377 455 842

VÝŠKOVÝ SYSTÉM BALT p.v.

SOUŘADNICOVÝ SYSTÉM S-JTSK

VED. PROJEKTANT	ZODP. PROJEKTANT	VYPRACOVAL	SCHVÁLIL	Projekční kancelář Ing. Škubalová U Bachmače 29, 326 00 PLZEŇ tel. 377 455 842	
Ing. Škubalová	Ing. Škubalová	Hlaváček	Ing. Škubalová		
		Bassová			
Kraj: Plzeňský		Kat. území: Tlučná			
Objednatel: Krajská správa a údržba Plzeňského kraje				FORMÁT	
Akce: PD – Přestavba mostu ev.č. 2033–4, Tlučná				DATUM	10/2018
				ÚČEL	DSP
				ČÍS. ZAKÁZKY	1636
				MĚŘÍTKO	1:250
Obsah: KOORDINAČNÍ SITUACE 1:250				ČÍS. VÝKRESU B3	ČÍS. KOPIE