

3.NP - BOURACÍ PRÁCE A DEMONTÁŽE



TABULKA MÍSTNOSTÍ					
Číslo	Název	Plocha [m2]	Podlaha	Stěny	Strop
3.01	SKLAD	70,06	Betonová mazanina	Omítka vápenocementová	Omítka vápenocementová
3.02	SKLAD	11,71	Betonová mazanina	Omítka vápenocementová	Omítka vápenocementová
3.03	SKLAD	10,84	Betonová mazanina	Omítka vápenocementová	Dřevěné podbíjení
3.04	GALERIE	7,37	Betonová mazanina	Omítka vápenocementová	Dřevěné podbíjení
3.05	SCHODIŠTĚ	5,86	Betonová mazanina	Omítka vápenocementová	Omítka vápenocementová
CELKOVÁ PLOCHA		105,84			

LEGENDA:


-  STÁVAJÍCÍ CIHLENÉ ZDIVO NOSNÝCH ZDÍ
-  STÁVAJÍCÍ CIHLENÉ ZDIVO NENOSNÝCH ZDÍ
-  ŽELEZOBETONOVÉ KONSTRUKCE NOSNÝCH STROPŮ A DESEK
-  ZEMINA PŮVODNÍ
-  PROTISKLUZNÝ LISOVANÝ PLECH
-  POROROŠT
-  BOURANÉ KONSTRUKCE A DEMONTOVANÉ PRVKY

POZNÁMKA:

POZN. 1 UVEDENÉ ROZMĚRY JSOU POUZE ORIENTAČNÍ, SKUTEČNÉ ROZMĚRY JE NUTNO OVĚŘIT PŘI REALIZACI NA STAVBĚ! ZEJMÉNA OVĚŘIT SKUTEČNÉ ROZMĚRY PRO PRVKY A KOMPONENTY ZADÁVANÉ DO VÝROBY, DÁLE PAK SKUTEČNÉ POZICE TRÁMŮ A PRŮVLAKŮ V 1.PP PŘI REALIZACI PRŮRAZŮ SKRZ PODLAHU Z KOTELNY A STROJOVNY VYTÁPĚNÍ (DOPORUČUJEME PROVÁDĚT PRŮRAZY ODSPODU Z 1.PP).

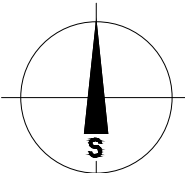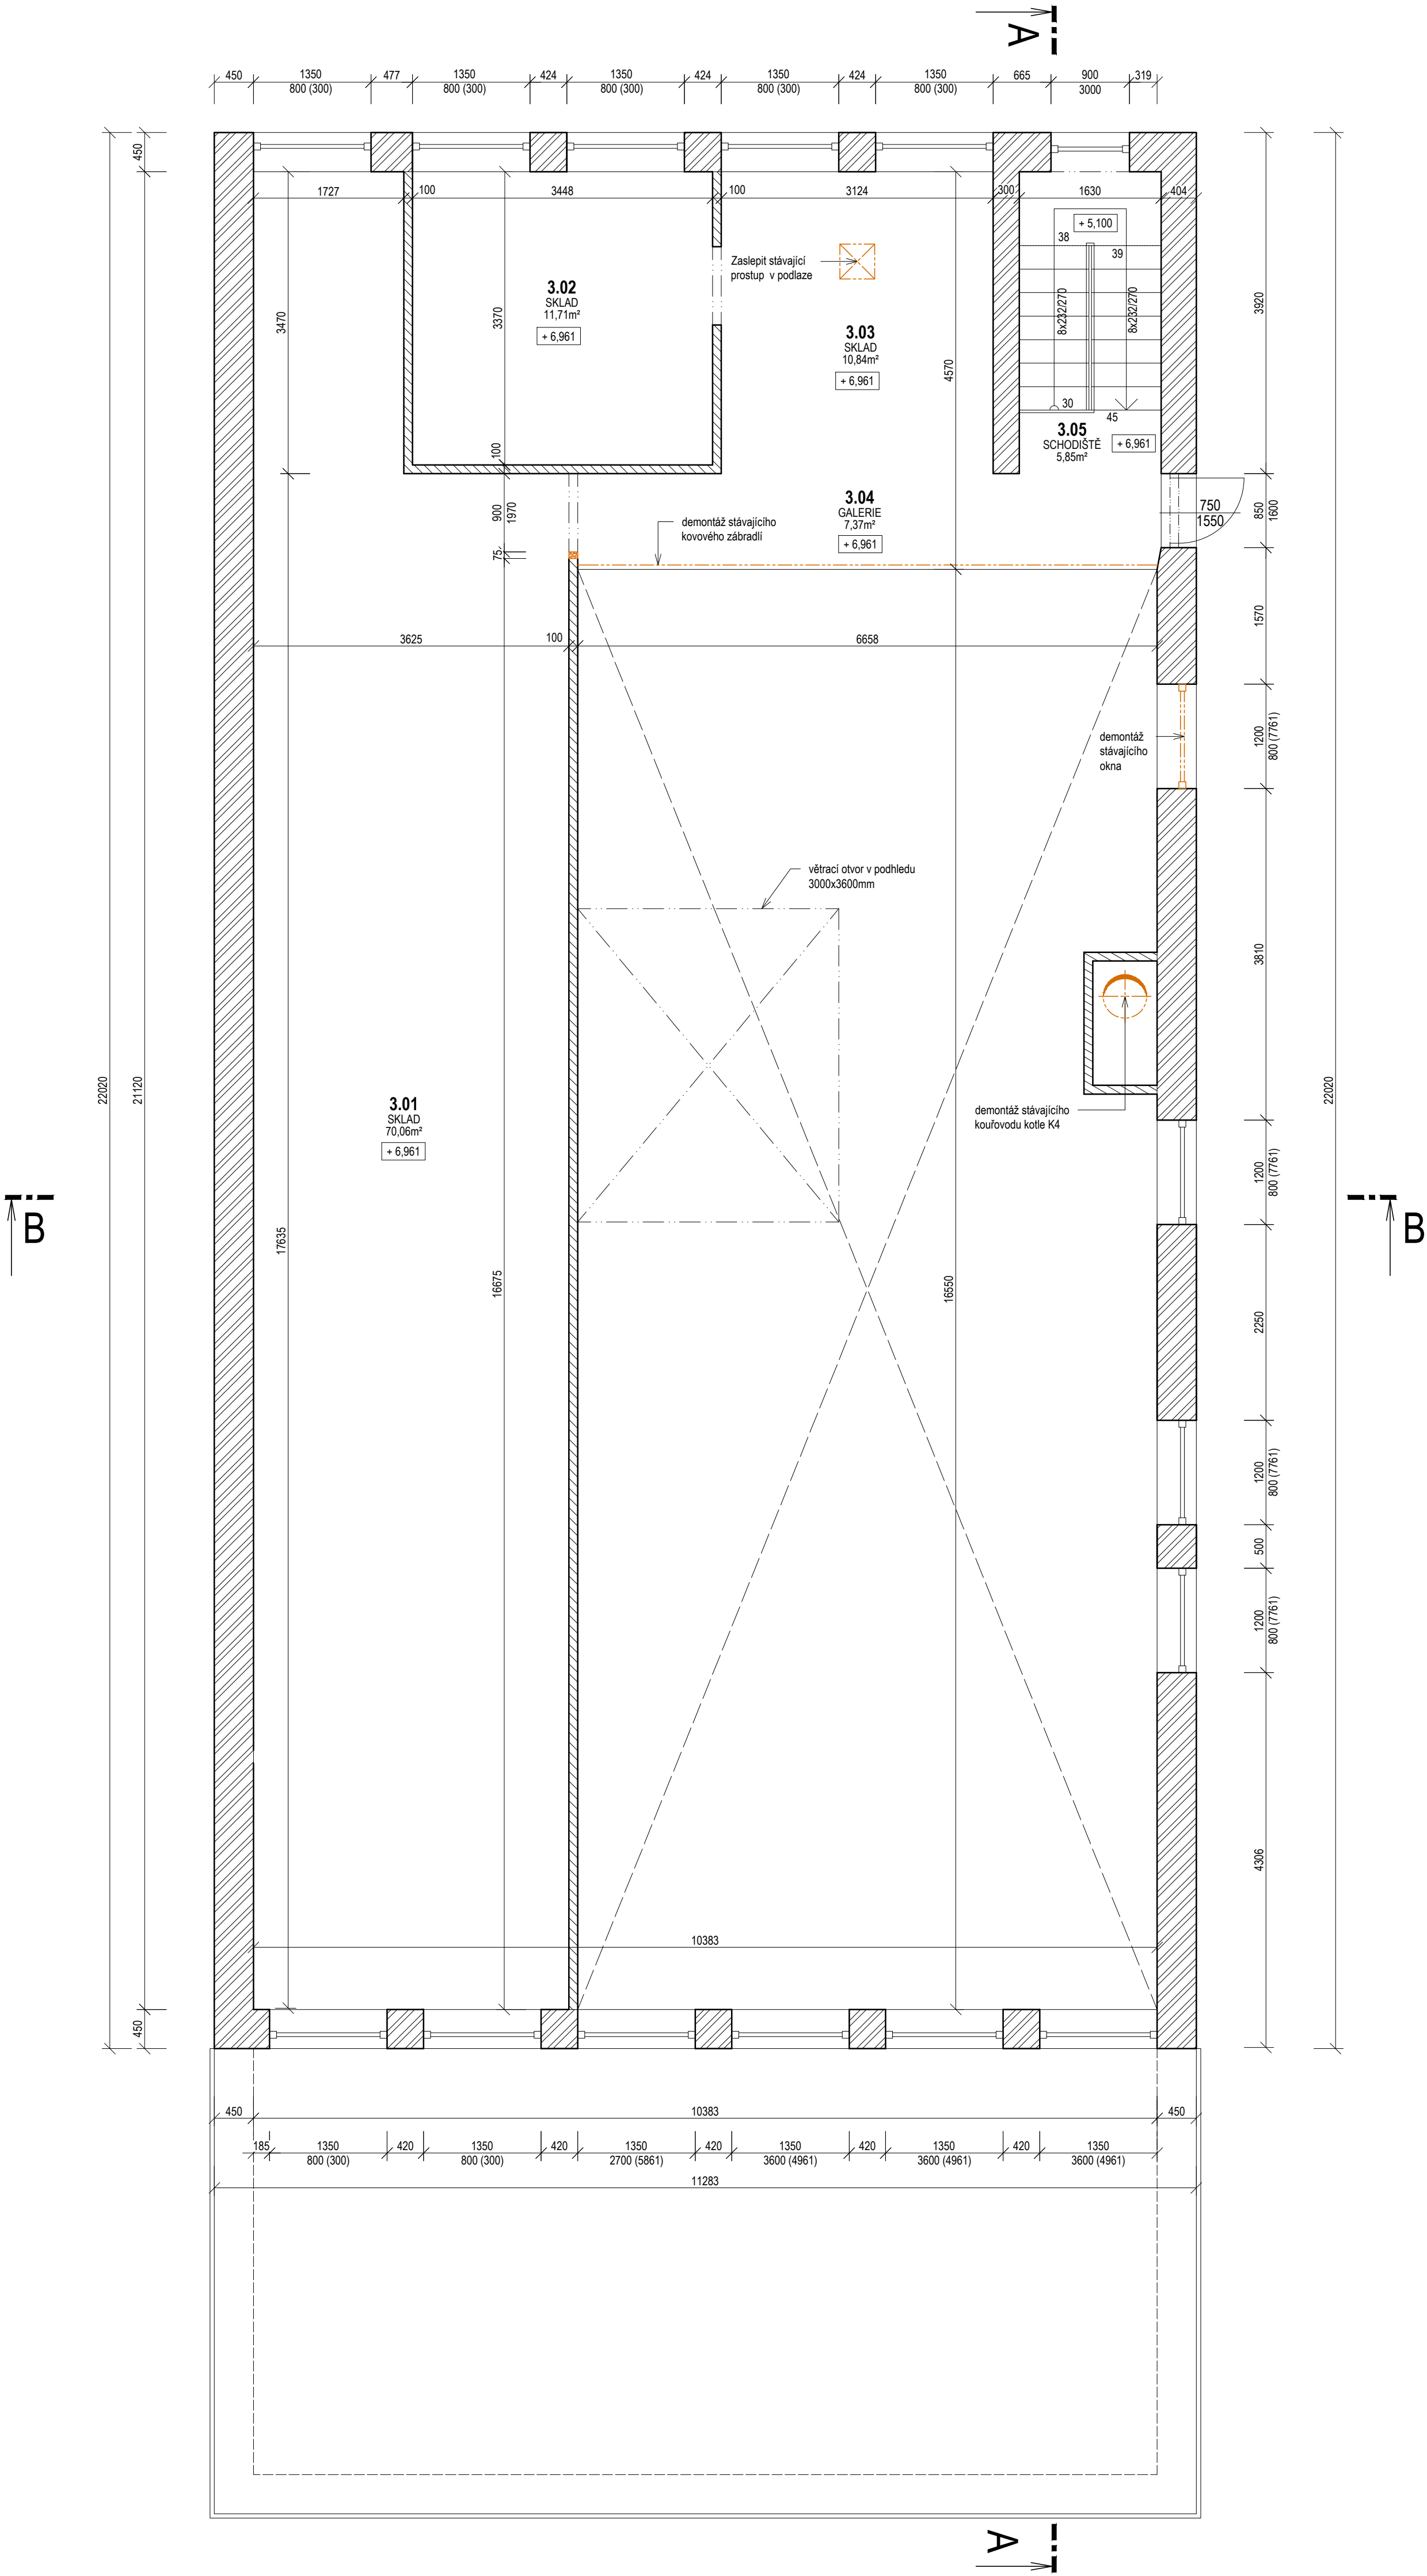

VÝTIŠK :

±0,000 = 383,250 m.n.m. BpV			
INVESTOR:	Plzeňský kraj, Škroupova 1760/18, 301 00 Plzeň		
STAVBA:	REKONSTRUKCE PLYNOVÉ KOTELNY ROKYCANSKÉ NEMOCNICE		
MÍSTO STAVBY:	Rokycanská nemocnice, Voldušská 750, 337 01 Rokycany		
KRESLIL:	ODPOVĚDNÝ PROJEKTANT:	KOORDINOVAL:	<div> www.ckj.cz</div>
David ŠMID	Ing. M. ČERMÁK	David ŠMID	
OBJEKT:	D.1 Dokumentace stavebního objektu SO-01 KOTELNA		
ČÁST:	D.1.1.1 ARCHITEKTONICKO-STAVEBNÍ ŘEŠENÍ		
VÝKRES:	PŮDORYS 3.NP - KOTELNA		
Stávající stav			ČKJ Projekt, spol. s r.o. Kobenevova 1597, 190 00 Praha 9 i.č. 452 80 495 kancelář: Dolometská ulopka 1418/12 102 00 Praha 10 mob. +420 603 801 400 E-mail: projekt@ckj.cz
FORMÁT:	A4	MĚŘÍTKO:	Č. VÝKRESU:
DATUM:	04/2023	1:50	CKJ-10/2022-P39
STUPEŇ PD:	02S/0PS	D.1.1.1-ASR-V13	
D1: Stavební objekty			
Tento výkres je majetkem společnosti CKJ Projekt, spol. s r.o. Nesmí být použit a kopírován třetí osobou, či jinak s ním nakládáno bez souhlasu společnosti.			



Kancelář :
Dobroměřická 1418/12
102 00 Praha 10
mob. +420 603 801 400
E-mail: projekt@ckj.cz