



SITUACE - UMÍSTĚNÍ MOBILNÍ KOTELNY M 1:50

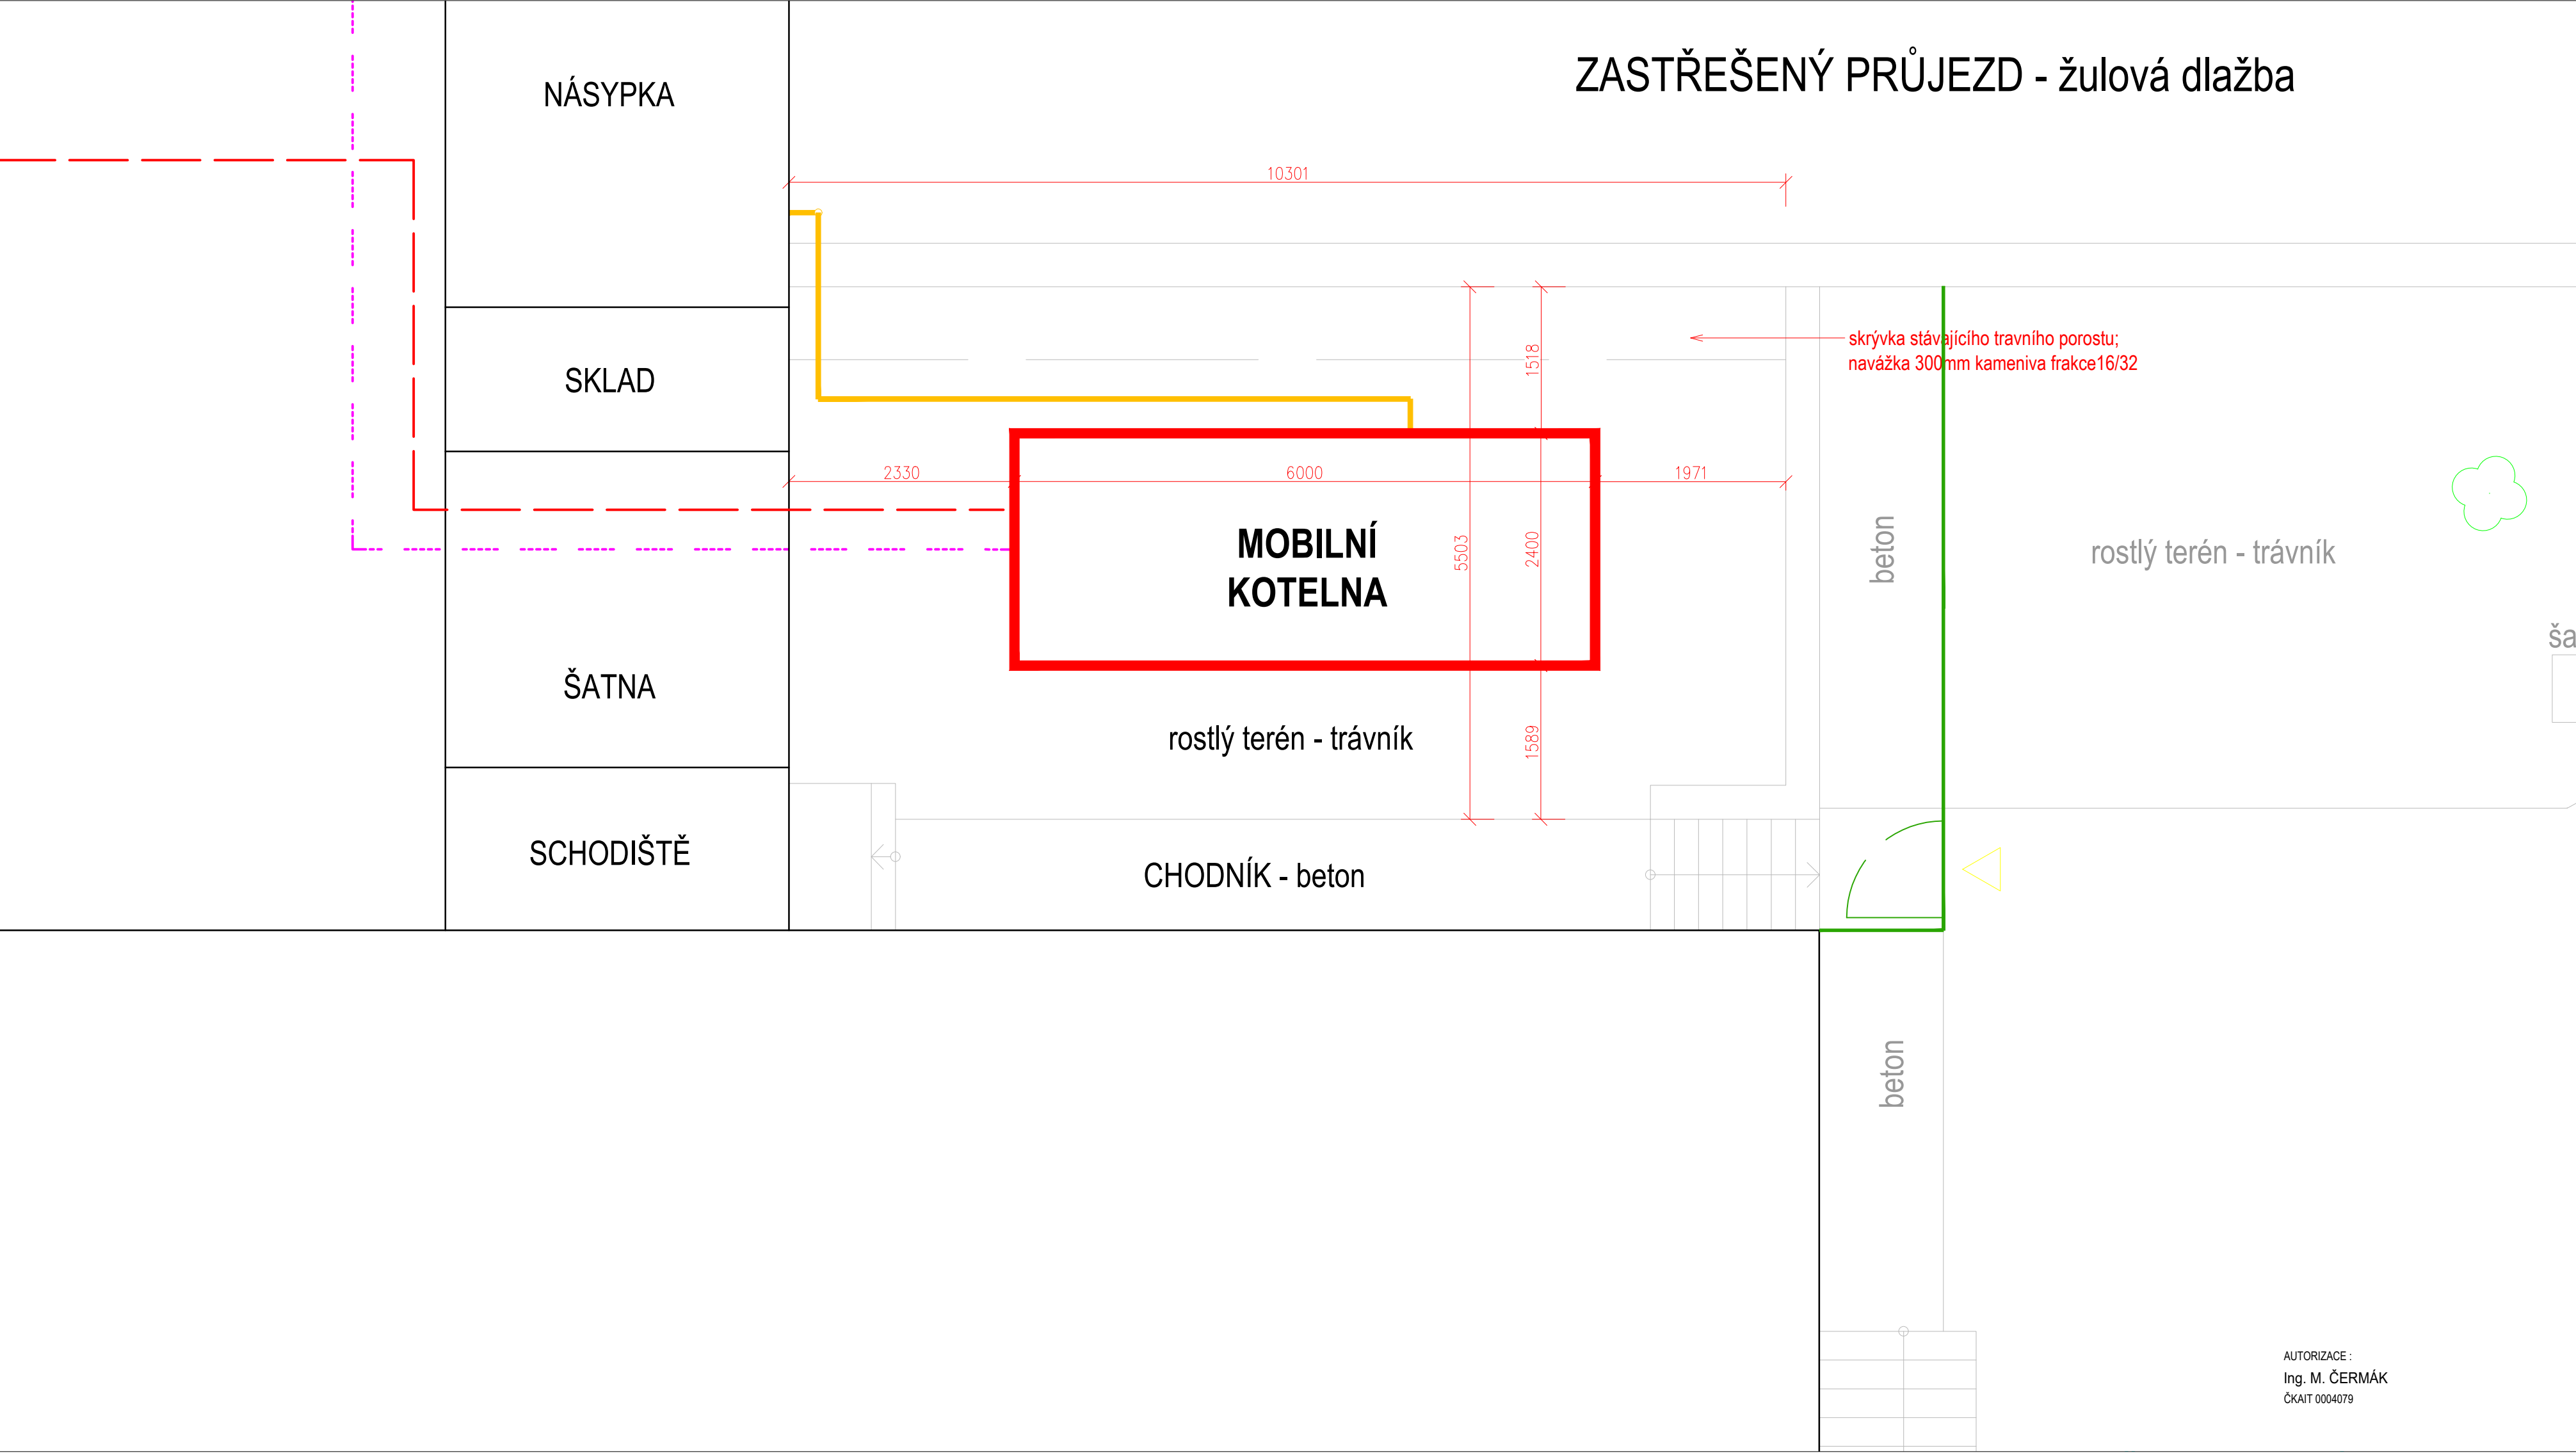

LEGENDA:

- STÁVAJÍCÍ OBJEKTY
- OPLOCENÍ MOBILNÍ KOTELNY
- PŘÍJEZDOVÁ / OBJÍZDNÁ TRASA
- PŘÍPOJKA ZEMNÍ PLYN
- PŘÍPOJKA TOPNÁ VODA
- NAPÁJECÍ KABEL ELEKTRO
- STROM JEDNOTLIVÝ

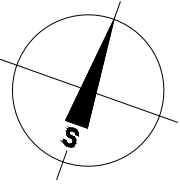

±0,000 = 383,250 m.n.m. BpV

INVESTOR:	Plzeňský kraj, Škroupova 1760/18, 301 00 Plzeň	
STAVBA:	REKONSTRUKCE PLYNOVÉ KOTELNY ROKYCANSKÉ NEMOCNICE	
MÍSTO STAVBY:	Rokycanská nemocnice, Voldušská 750, 337 01 Rokycany	
VYPRACOVAL:	ODPOVĚDNÝ PROJEKTANT:	GPI KOORDINOVAL:
David Šmíd	Ing. M. ČERMÁK	Ing. M. ČERMÁK
OBJEKT:	D.2.3 REALIZAČNÍ OPATŘENÍ	
ČÁST:	D.2.3.1b Instalace mobilní kotelny - Stavební řešení	
VÝKRES:	OSAZENÍ MOBILNÍ KOTELNY - Situace Navrhovaný stav	
FORMÁT:	8x4	MĚŘITKO:
DATUM:	03/2023	ZAK. ČÍSLO:
STUPEŇ PD:	DZS/DPS	M 1:50
SOUBOR:	D1.Stavební objekty	CKJ-10/2022-P39
Tento výkres je majetkem společnosti ČKJ Projekt, spol. s r.o. Nesmí být použit a kopírován třetí osobou, či jinak s ním nakládáno bez souhlasu společnosti.		Č. PŘÍLOHY:



ČKJ Projekt, spol. s r.o.  
Doležalova 1059, 198 00 Praha 9  
IČ. 452 80 495  
kancelář :  
Dolnoměcholupská 1418/12  
102 00 Praha 10  
mob. +420 603 801 400  
E-mail : projekt@ckj.cz

D.2.3.1a-MBK-V01