


PŮDORYS 1.PP - KOTELNA STÁVAJÍCÍ STAV, DEMONTÁŽE M 1:50

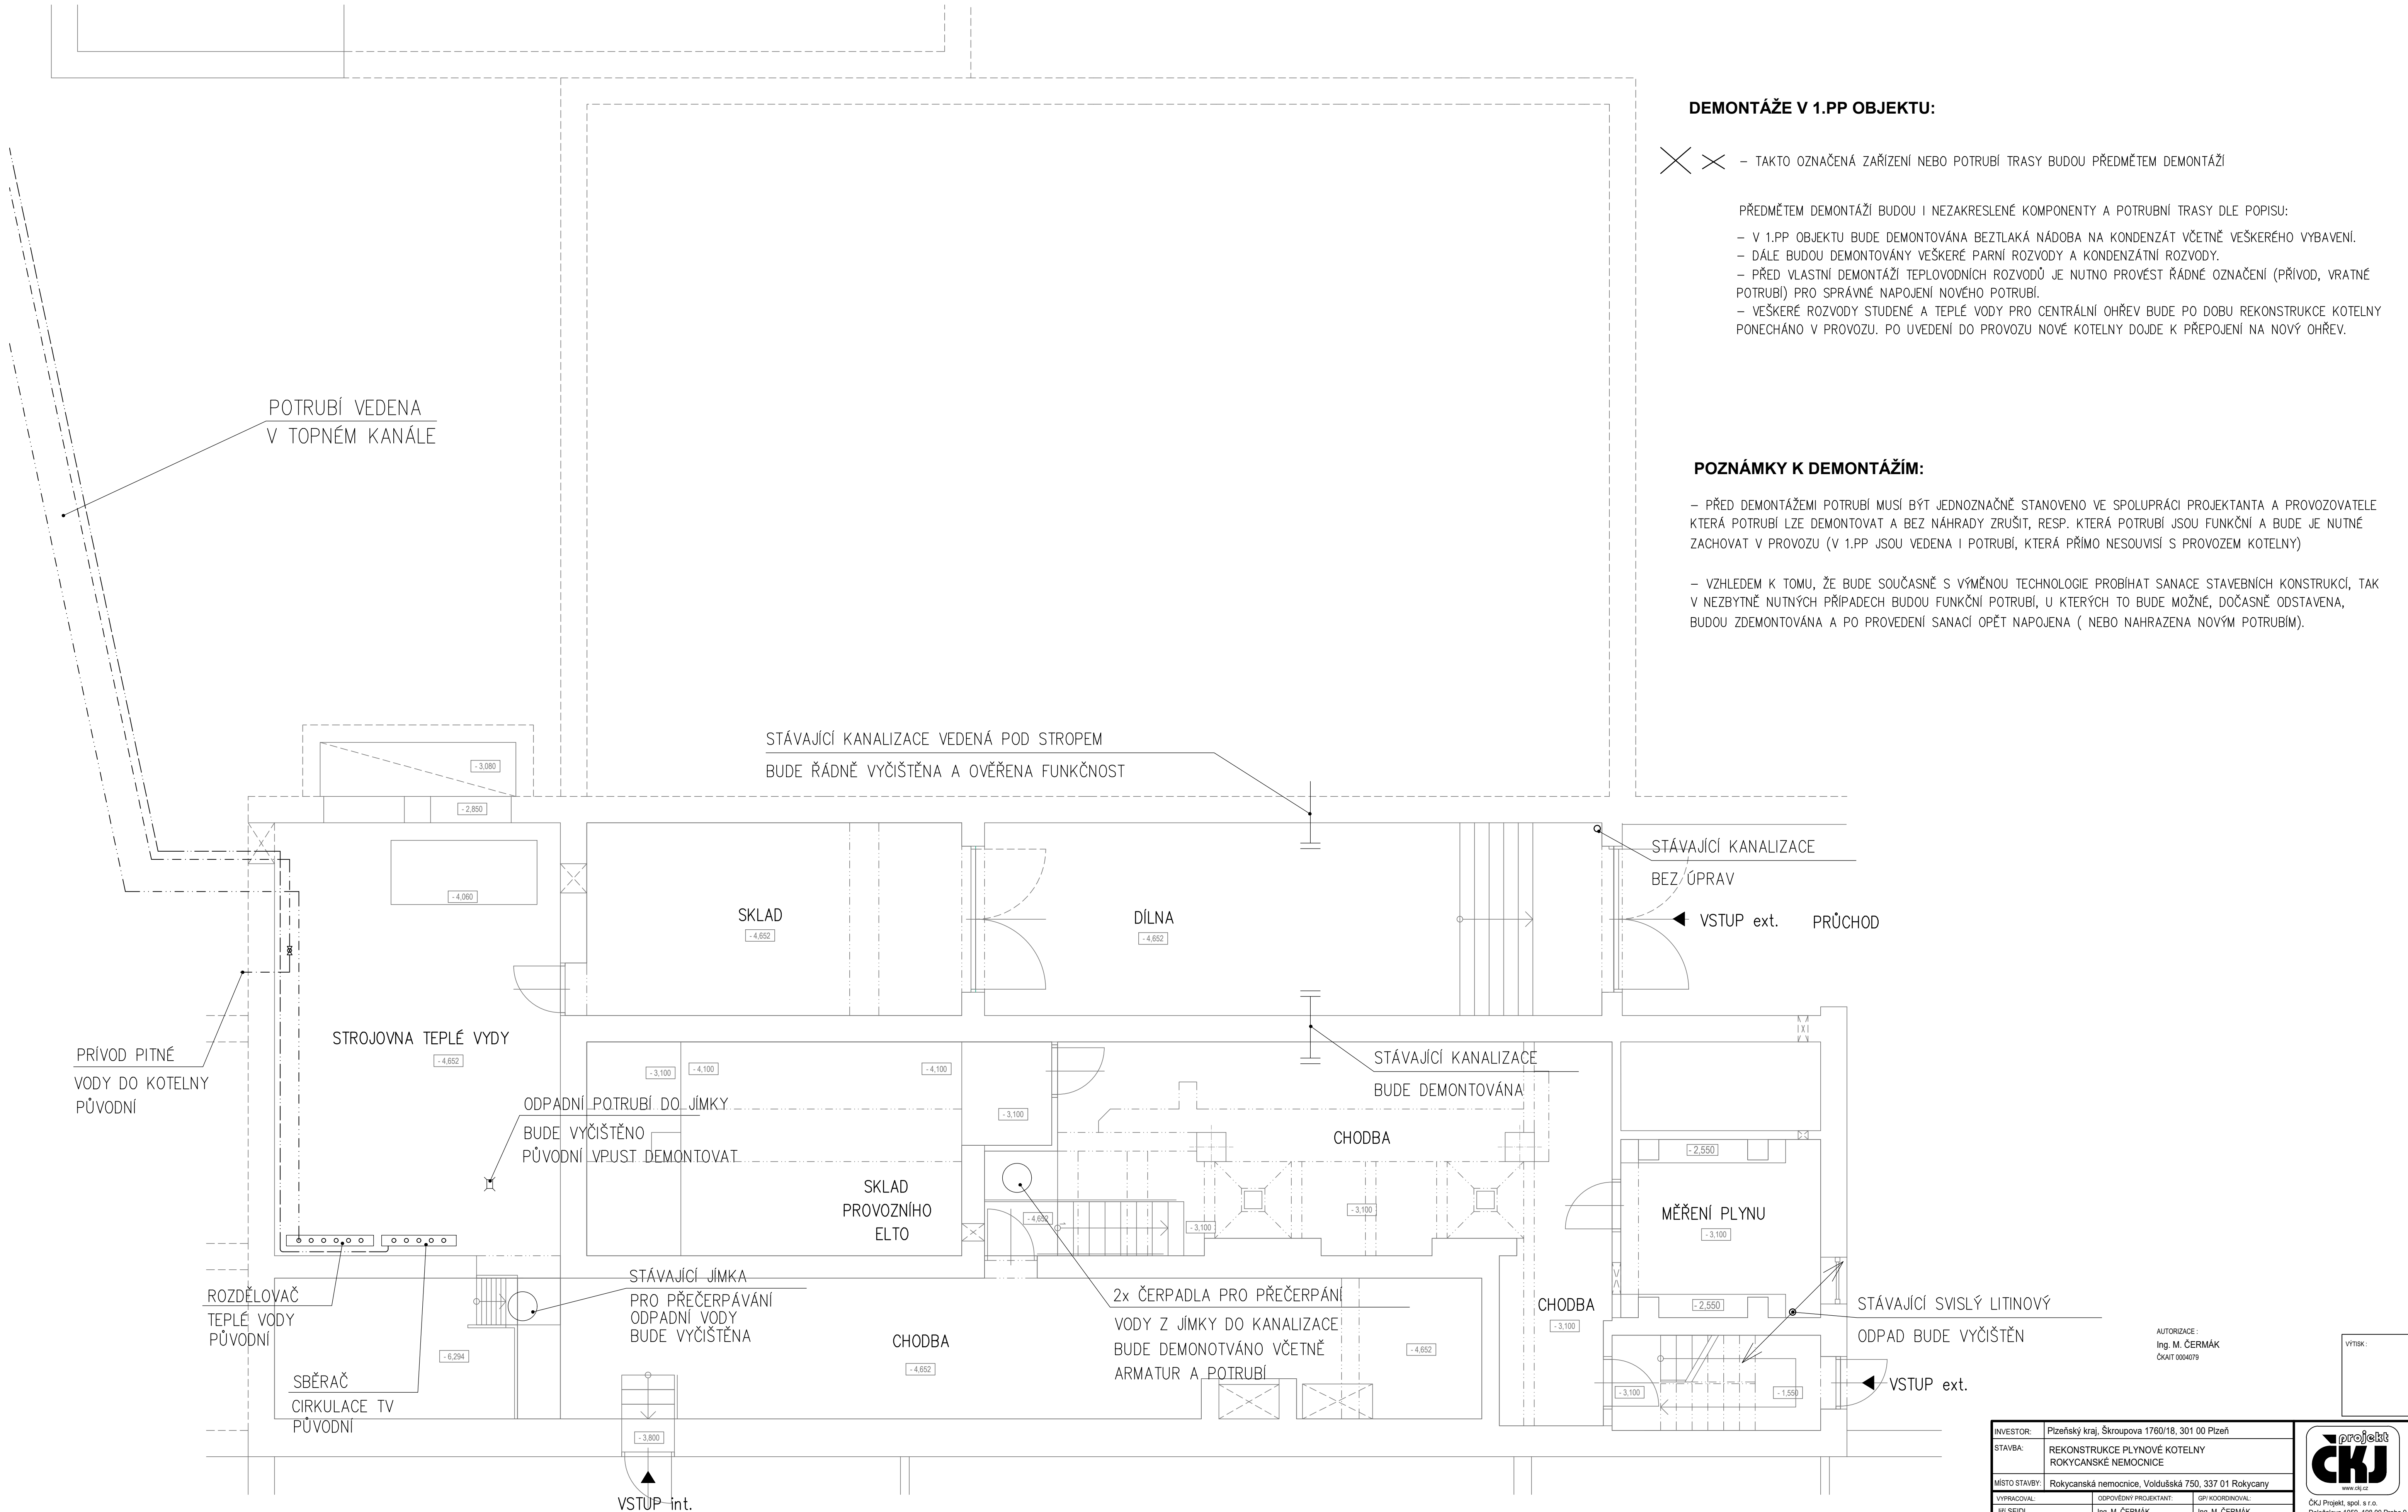

DEMONTÁŽE V 1.PP OBJEKTU:

✕ ✕ – TAKTO OZNAČENÁ ZAŘÍZENÍ NEBO POTRUBÍ TRASY BUDOU PŘEDMĚTEM DEMONTÁŽÍ

PŘEDMĚTEM DEMONTÁŽÍ BUDOU I NEZAKRESLENÉ KOMPONENTY A POTRUBNÍ TRASY DLE POPISU:

- V 1.PP OBJEKTU BUDE DEMONTOVÁNA BEZTLAKÁ NÁDOBA NA KONDENZÁT VČETNĚ VEŠKERÉHO VYBAVENÍ.
- DÁLE BUDOU DEMONTOVÁNY VEŠKERÉ PARNÍ ROZVODY A KONDENZÁTNÍ ROZVODY.
- PŘED VLASTNÍ DEMONTÁŽÍ TEPELOVODNÍCH ROZVODŮ JE NUTNO PROVÉST ŘÁDNÉ OZNAČENÍ (PŘÍVOD, VRATNÉ POTRUBÍ) PRO SPRÁVNÉ NAPOJENÍ NOVÉHO POTRUBÍ.
- VEŠKERÉ ROZVODY STUDENÉ A TEPLÉ VODY PRO CENTRÁLNÍ OHŘEV BUDE PO DOBU REKONSTRUKCE KOTELNY PONECHÁNO V PROVOZU. PO UVEDENÍ DO PROVOZU NOVÉ KOTELNY DOJDE K PŘEPOJENÍ NA NOVÝ OHŘEV.


POZNÁMKY K DEMONTÁŽÍM:

- PŘED DEMONTÁŽEMI POTRUBÍ MUSÍ BÝT JEDNOZNAČNĚ STANOVENO VE SPOLUPRÁCI PROJEKTANTA A PROVOZOVATELE KTERÁ POTRUBÍ LZE DEMONTOVAT A BEZ NÁHRADY ZRUŠIT, RESP. KTERÁ POTRUBÍ JSOU FUNKČNÍ A BUDE JE NUTNÉ ZACHOVAT V PROVOZU (V 1.PP JSOU VEDENA I POTRUBÍ, KTERÁ PŘÍMO NESOUVISÍ S PROVOZEM KOTELNY)

- VZHLED K TOMU, ŽE BUDE SOUČASNĚ S VÝMĚNOU TECHNOLOGIE PROBIHAT SANACE STAVEBNÍCH KONSTRUKCÍ, TAK V NEZBYTNĚ NUTNÝCH PŘÍPADECH BUDOU FUNKČNÍ POTRUBÍ, U KTERÝCH TO BUDE MOŽNÉ, DOČASNĚ ODSTAVENA, BUDOU ZDEMONTOVÁNA A PO PROVEDENÍ SANACÍ OPĚT NAPOJENA ( NEBO NAHRAZENA NOVÝM POTRUBÍM).

AUTORIZACE :  
Ing. M. ČERMÁK  
ČKAIT 0004079

VÝKRES:

INVESTOR:	Plzeňský kraj, Škroupova 1760/18, 301 00 Plzeň			<div> www.ckj.cz</div> <div>ČKJ Projekt, spol. s r.o. Doležalova 1059, 198 00 Praha 9 IČ 452 80 495 kancelář: Dolnoměcholupská 1419/12 102 00 Praha 10 mob: +420 603 801 400 E-mail: projekt@ckj.cz</div>
STAVBA:	REKONSTRUKCE PLYNOVÉ KOTELNY ROKYCANSKÉ NEMOCNICE			
MÍSTO STAVBY:	Rokycanská nemocnice, Voldušská 750, 337 01 Rokycany			
VYPRACOVAL:	ODPOVĚDNÝ PROJEKTANT:	GPI KOORDINOVAL:		
JITÍ SEIDL	Ing. M. ČERMÁK	Ing. M. ČERMÁK		
OBJEKT:	D.1 SO-01 KOTELNA			ČKJ Projekt, spol. s r.o. Doležalova 1059, 198 00 Praha 9 IČ 452 80 495 kancelář: Dolnoměcholupská 1419/12 102 00 Praha 10 mob: +420 603 801 400 E-mail: projekt@ckj.cz
ČÁST:	D.1.1.4.a ZTI - ROZVOD VODY A KANALIZACE			
VÝKRES:	PŮDORYS 1.PP - KOTELNA Stávající stav, demontáže			
FORMAT:	B4/M	MĚŘÍTKO:	ZAK. ČÍSLO:	
DATUM:	03/2023			
STUPĚŇ PD:	DZSDPS	M 1:50	CKJ-10/2022-P39	D.1.1.4.a-ZTI-V01
SOUBOR:	01 Stávající stav			
Tento výkres je majetkem společnosti ČKJ Projekt, spol. s r.o. Nesmí být použit a kopírován třetí osobou, či jinak s ním nakládáno bez souhlasu společnosti.				