


PŮDORYS 1.NP - KOTELNA TEMPERACE NAVRHOVANÝ STAV M 1:50

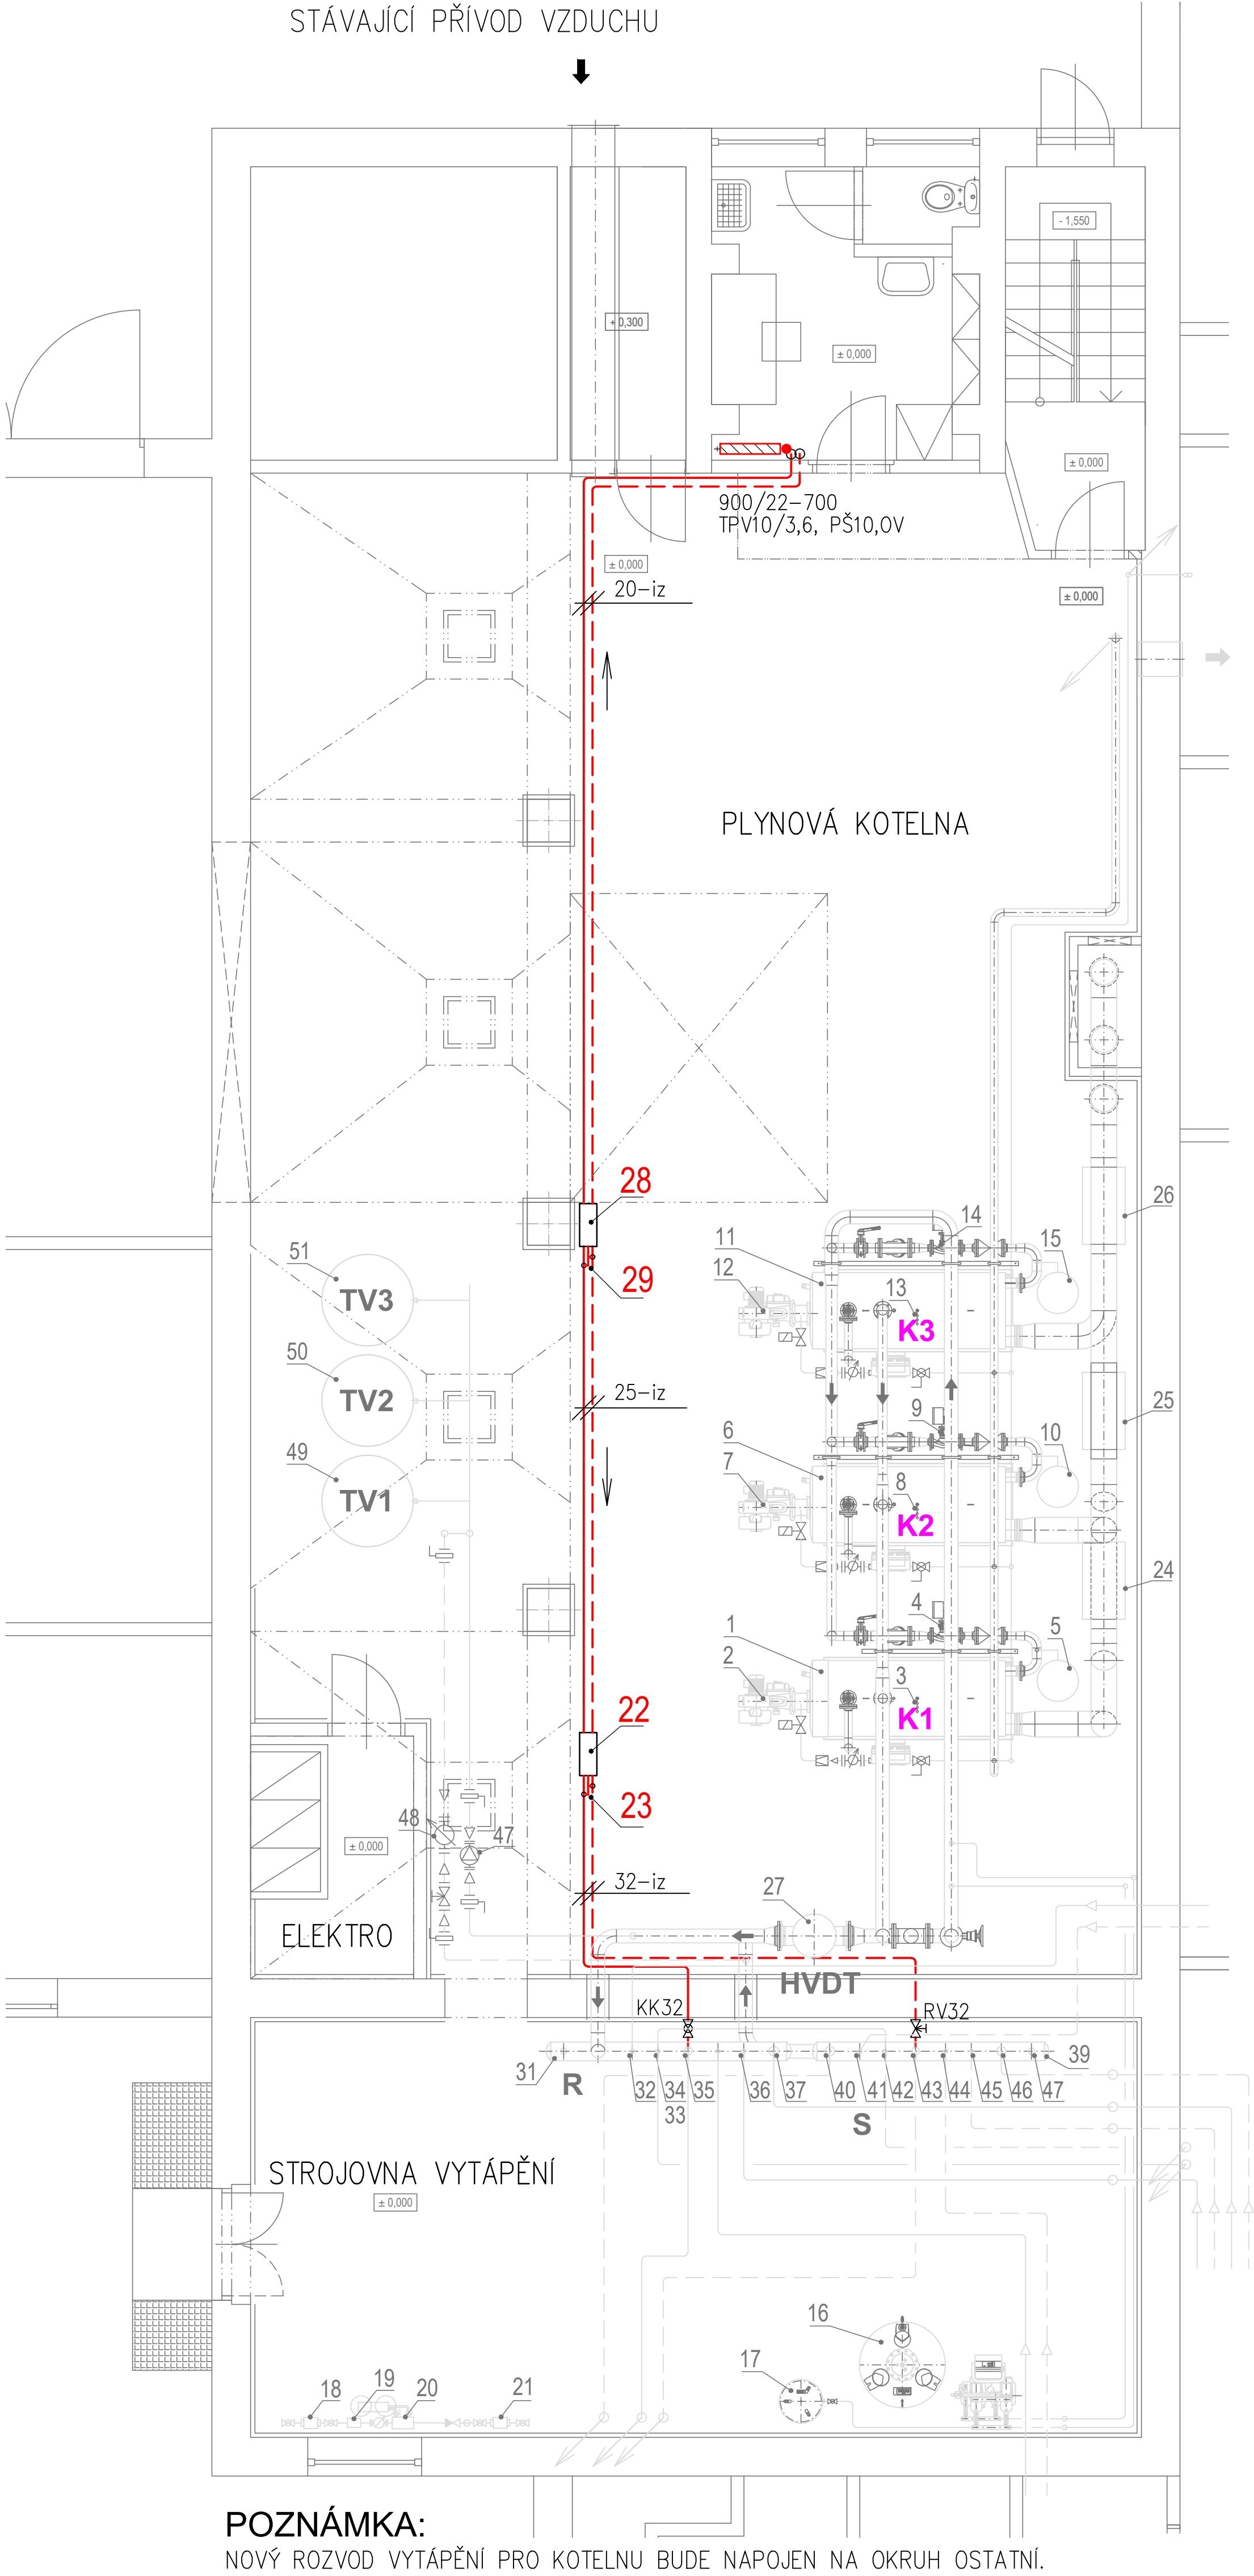

OTOPNÁ TĚLESA:

PRO ZAJIŠTĚNÍ TEPELNÉ POHODY V JEDNOTLIVÝCH VYTÁPĚNÝCH MÍSTNOSTECH JSOU NAVRŽENA OCELOVÁ DESKOVÁ OTOPNÁ TĚLESA PROFILOVANÁ S BOČNÍM VÝVODEM. VEŠKERÁ OTOPNÁ TĚLESA BUDOU NA PŘÍVODNÍM POTRUBÍ VYBAVENA RADIÁTOROVÝM VENTILEM PŘÍMA S HLAVICÍ TERMOSTATICKÉHO OVLÁDÁNÍ (TPV). NA VRATNÉM POTRUBÍ BUDOU OSAZENY PŘÍMA UZAVÍRATELNÁ REGULAČNÍ ŠROUBENÍ (PŠ) NEBO ROHOVÁ (RŠ). VEŠKERÁ OTOPNÁ TĚLESA BUDOU VYBAVENA ODVZDUŠŇOVACÍ ZÁTOKOU – DODÁVKA TĚLES (OV).

POTRUBÍ:

VEŠKERÉ NOVÉ TEPELOVODNÍ ROZVODY JSOU NAVRŽENY Z OCELOVÝCH TRUBÍ ZÁVITOVÝCH SPOJOVANÝCH SVAŘOVÁNÍM. ZÁVITOVÉ SPOJE BUDOU POUZE U ARMATUR. ROZVODY VEDENÉ V KOTELNĚ BUDOU OPATŘENY TEPELNOU IZOLACÍ DLE VYHLÁŠKY 193/2007Sb. ROZVOD BUDE VEDEN DLE VÝKRESOVÉ DOKUMENTACE. VEŠKERÉ SVISLÉ ROZVODY BUDOU VEDENY VOLNĚ PODÉL ZDI NA TYPOVÝCH KONZOLÁCH NAPŘ. FIRMY KOŇÁŘIK.


UPOZORNĚNÍ:

PO KONEČNÉ MONTÁŽI BUDE VEŠKERÉ POTRUBÍ ŘÁDNĚ PROPLÁČNUTO A BUDE PROVEDENA TLAKOVÁ A TOPNÁ ZKOUŠKA DLE ČSN 06 0310 V ROZSAHU 72 HODIN.

LEGENDA ARMATUR:


- TPV – RADIÁTOROVÝ VENTIL PŘÍMÝ + TERMOSTATICKÁ HLAVICE
- PŠ – RADIÁTOROVÉ REGULAČNÍ A UZAVÍRATELNÉ ŠROUBENÍ PŘÍME
- RV – RUČNÍ VYVAŽOVACÍ VENTIL
- KK – UZAVÍRACÍ KULOVÝ VENTIL
- OV – ODVZDUŠŇOVACÍ VENTIL (DODÁVKA TĚLES)
- VK – VYPOUŠTĚČ VENTIL

MONTÁŽNÍ SCHÉMA

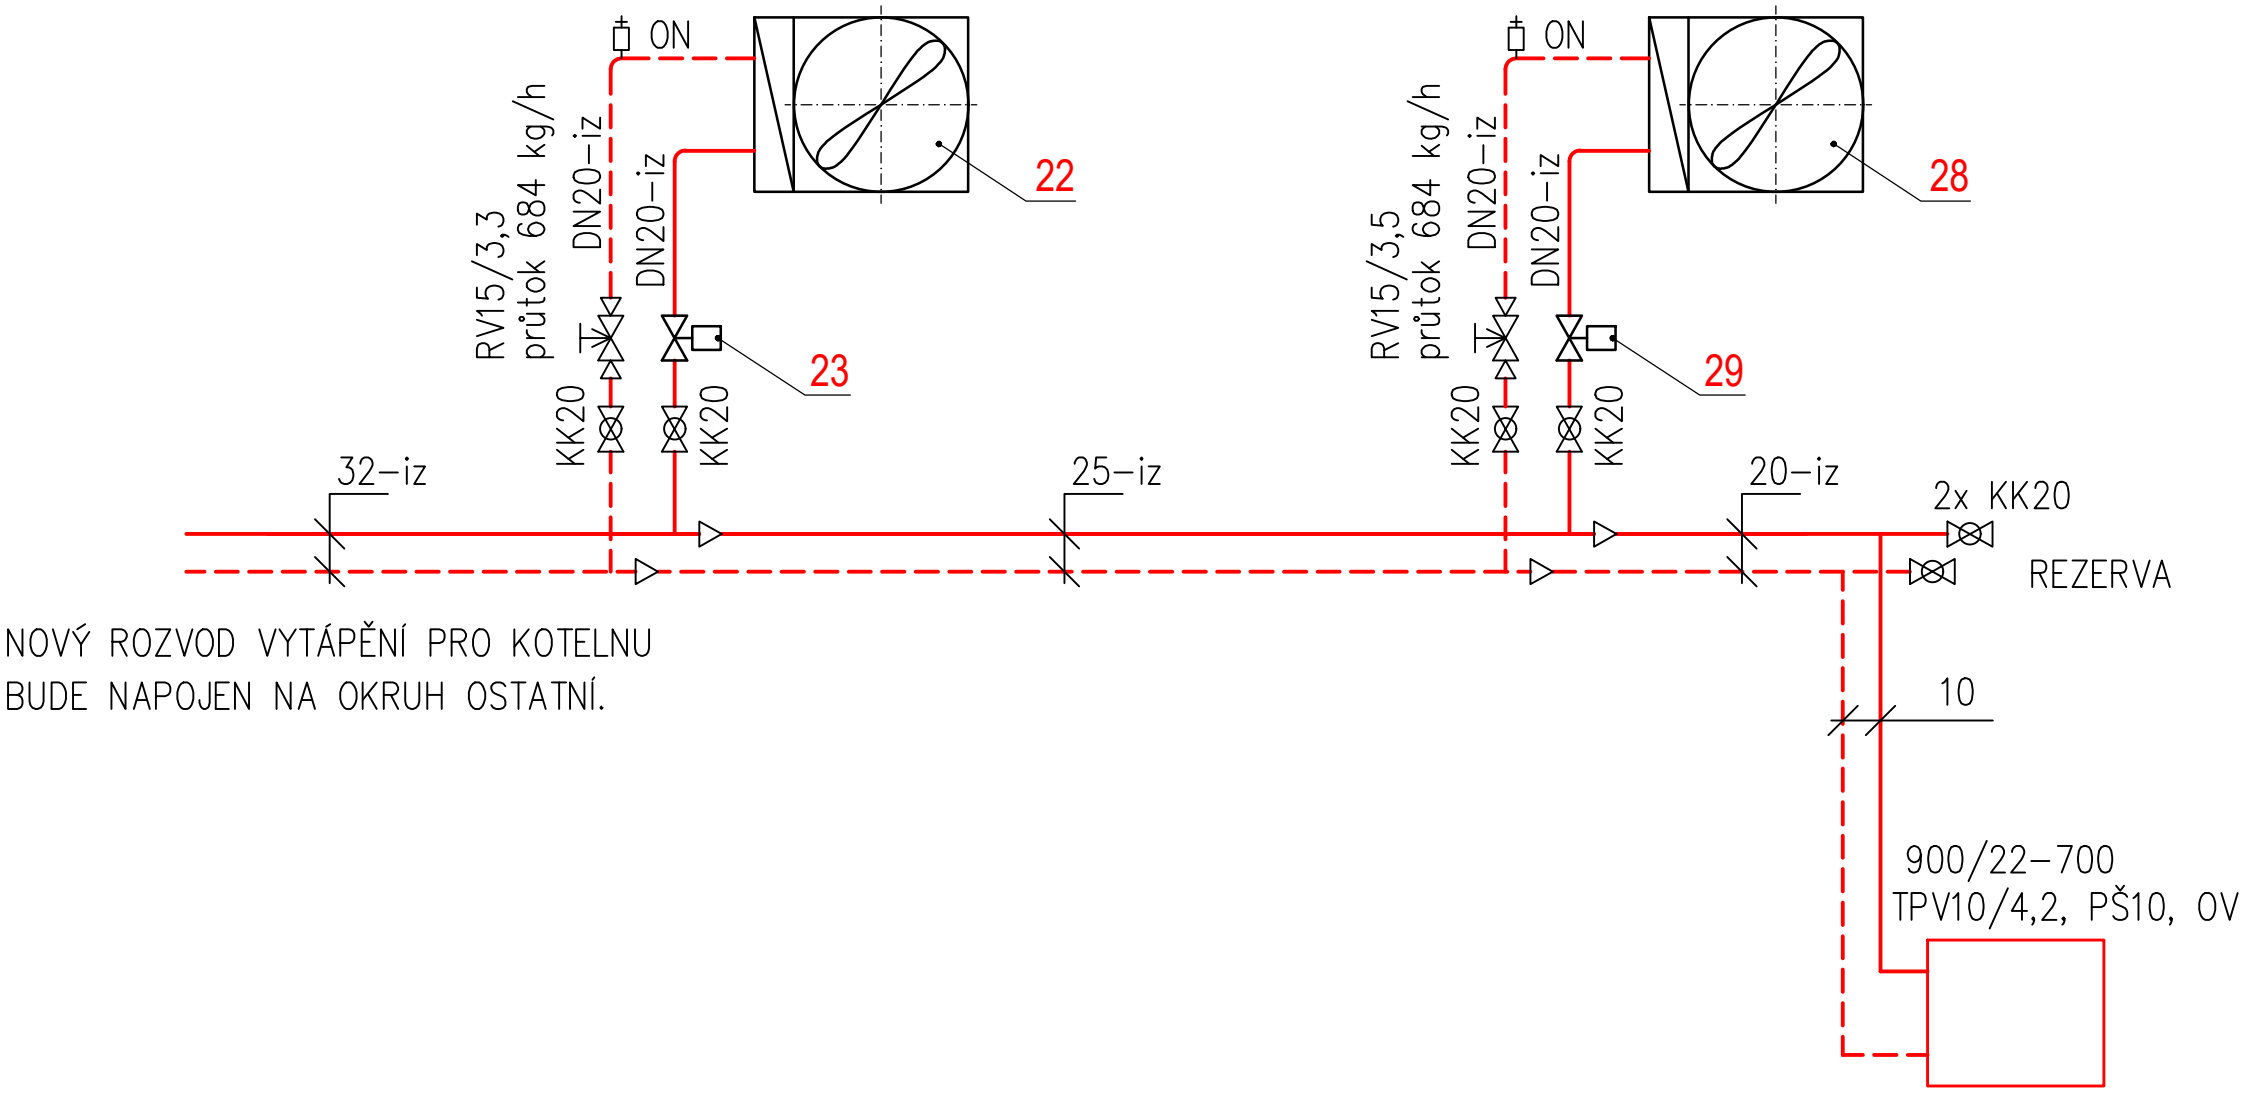

AUTORIZACE :
Ing. M. ČERMÁK
ČKAIT 0004079

VÝTISK:

INVESTOR:	Píseňský kraj, Škroupova 1760/18, 301 00 Píseň			<div> ČKJ Projekt, spol. s r.o. Doležalova 1059, 198 00 Praha 9 IČ: 452 80 495 Kancelář: Dobroměřická 1418/12 102 00 Praha 10 mob. +420 603 801 400 E-mail: projekt@ckj.cz</div>
STAVBA:	REKONSTRUKCE PLYNOVÉ KOTELNY ROKYCANSKÉ NEMOCNICE			
MÍSTO STAVBY:	Rokycanská nemocnice, Voldušská 750, 337 01 Rokycany			
VYPRACOVAL:	ODPOVĚDNÝ PROJEKTANT:	GPI KOORDINOVAL:		
JIRI SEIDL	Ing. M. ČERMÁK	Ing. M. ČERMÁK		
OBJEKT:	D.1 SO-01 KOTELNA			
ČÁST:	D.1.1.4.c Vytápění a kotelna			
VÝKRES:	PŮDORYS 1.NP - KOTELNA Vytápění a temperace kotelny - Navrhovaný stav			
FORMAT:	B4x4	MĚŘÍTKO:	ZAK. ČÍSLO:	Č. PŘÍLOHY:
DATUM:	03/2023	M 1:50	CKJ-10/2022-P39	D.1.1.4.c-TOP-V07
STUPEŇ PD:	DZS/DPS			
SOUBOR:	D1 Stavební objekty			

Tento výkres je majetkem společnosti ČKJ Projekt, spol. s r.o. Nesmí být použit a kopírován třetí osobou, dle jím a s ním realizované bez souhlasu společnosti.