

3.NP - NOVÝ STAV

TABULKA MÍSTNOSTÍ					
Číslo	Název	Plocha [m2]	Podlaha	Stěny	Strop
3.01	SKLAD	70,06	Epoxidová stěrka	Štuková omítka	Štuková omítka
3.02	SKLAD	11,71	Epoxidová stěrka	Štuková omítka	Štuková omítka
3.03	SKLAD	10,84	Epoxidová stěrka	Štuková omítka	Dřevěné podbíjení - nový nátěr
3.04	GALERIE	7,37	Epoxidová stěrka	Štuková omítka	Dřevěné podbíjení - nový nátěr
3.05	SCHODIŠTĚ	5,86	Epoxidová stěrka	Štuková omítka / Hydrofobní nátěr	Štuková omítka
CELKOVÁ PLOCHA		105,84			

LEGENDA:

- STÁVAJÍCÍ CIHLENÉ ZDIVO NOSNÝCH ZDÍ
- STÁVAJÍCÍ CIHLENÉ ZDIVO NENOSNÝCH ZDÍ
- ŽELEZOBETONOVÉ KONSTRUKCE NOSNÝCH STROPŮ A DESEK
- ZEMINA PŮVODNÍ
- PROTISKLUZNÝ LISOVANÝ PLECH
- NOVÝ BETONOVÝ SOKL TECHNOLOGIE; OCELOVÝ RÁM, VYZTUŽENO KARI SÍTÍ
- PROSTÝ BETON
- DOZDÍVKY
- NOVÉ PROSTUPY ZDĚNOU KONSTRUKCÍ
- NOVÉ PRVKY A KONSTRUKCE

POZNÁMKA:


- POZN. 1

OSADIT NOVÉ DVEŘE VČ. OCELOVÉ ŽÁRUBNĚ
- POZN. 2

OPRAVIT POŠKOZENÉ POVRCHY STĚN A STROPŮ A VYMALOVAT BÍLOU BARVOU
- POZN. 3

REKONSTRUKCE BETONOVÉ PODLAHY, POVRCHŮ STĚN A SCHODIŠTĚ
- ZPŮSOB A ROZSAH VIZ. ČÁST SANACE
- POZN. 4

UVEDENÉ ROZMĚRY JSOU POUZE ORIENTAČNÍ, SKUTEČNÉ ROZMĚRY JE NUTNO OVĚŘIT PŘI REALIZACI NA STAVBĚ! ZEJMÉNA OVĚŘIT SKUTEČNÉ ROZMĚRY PRO PRVKY A KOMPONENTY ZADÁVANÉ DO VÝROBY, DÁLĚ PAK SKUTEČNÉ POZICE TRÁMŮ A PRŮVLAKŮ V 1.PP PŘI REALIZACI PRŮRAZŮ SKRZ PODLAHU Z KOTELNY A STROJOVNY VYTÁPĚNÍ (DOPORUČUJEME PROVÁDĚT PRŮRAZY ODSPODU Z 1.PP).

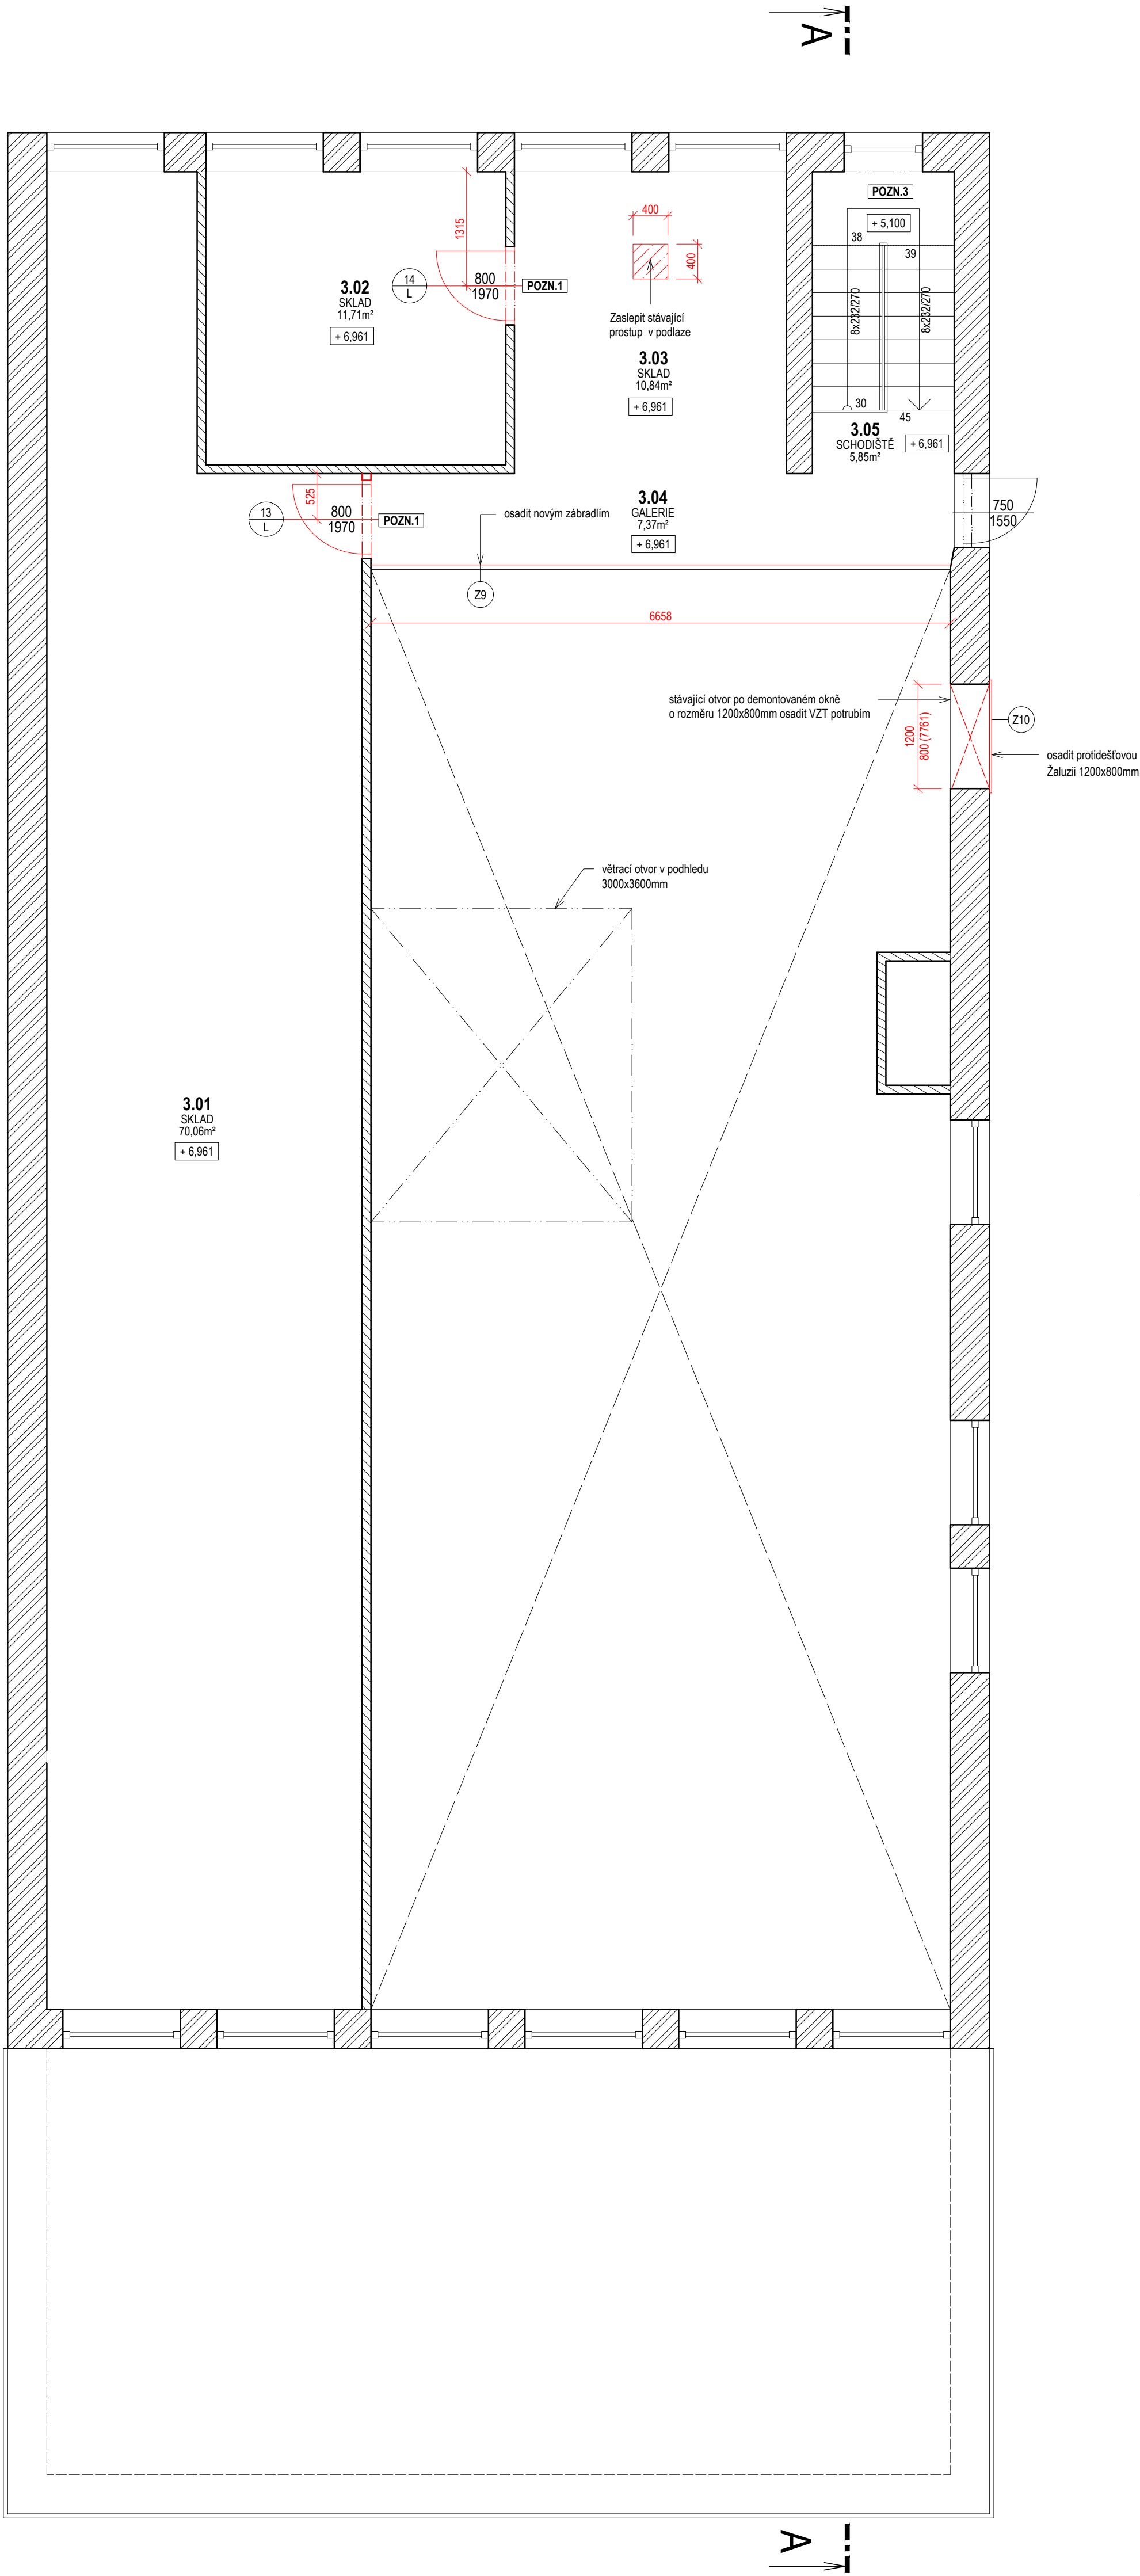

VÝTIŠK :

±0,000 = 383,250 m.n.m. BpV

INVESTOR:	Plzeňský kraj, Škroupova 1760/18, 301 00 Plzeň
STAVBA:	REKONSTRUKCE PLYNOVÉ KOTELNY ROKYCANSKÉ NEMOCNICE
MÍSTO STAVBY:	Rokycanská nemocnice, Voldušská 750, 337 01 Rokycany
KRESLIL:	David ŠMID
ODPOVĚDNÝ PROJEKTANT:	Ing. M. ČERMÁK
KOORDINOVAL:	David ŠMID
OBJEKT:	D.1 Dokumentace stavebního objektu SO-01 KOTELNA
ČÁST:	D.1.1.1 ARCHITEKTONICKO-STAVEBNÍ ŘEŠENÍ
VÝKRES:	PŮDORYS 3.NP - KOTELNA Nový stav
FORMÁT:	A4
DATUM:	04/2023
STUPEŇ PD:	02S/0PS
SOUBOR:	D1. Stavební objekt
MĚŘÍTKO:	1:50
ZAK. ČÍSLO:	CKJ-10/2022-P39
Č. VÝKRESU:	D.1.1.1-ASR-V14



ČKJ Projekt, spol. s r.o.
Kolbenova 1597/7, 190 00 Praha 9
IČ: 452 80 495
kancelář :
Dobroměřická 1418/12
102 00 Praha 10
mob. +420 603 801 400
E-mail: projekt@ckj.cz

Tento výkres je majetkem společnosti CKJ Projekt, spol. s r.o. Není-li byl použit a kopírován třetí osobou, či jinak s ním nakládáno bez souhlasu společnosti.