


SCHEMA ROZVODU ELTO PRO KOTELNU

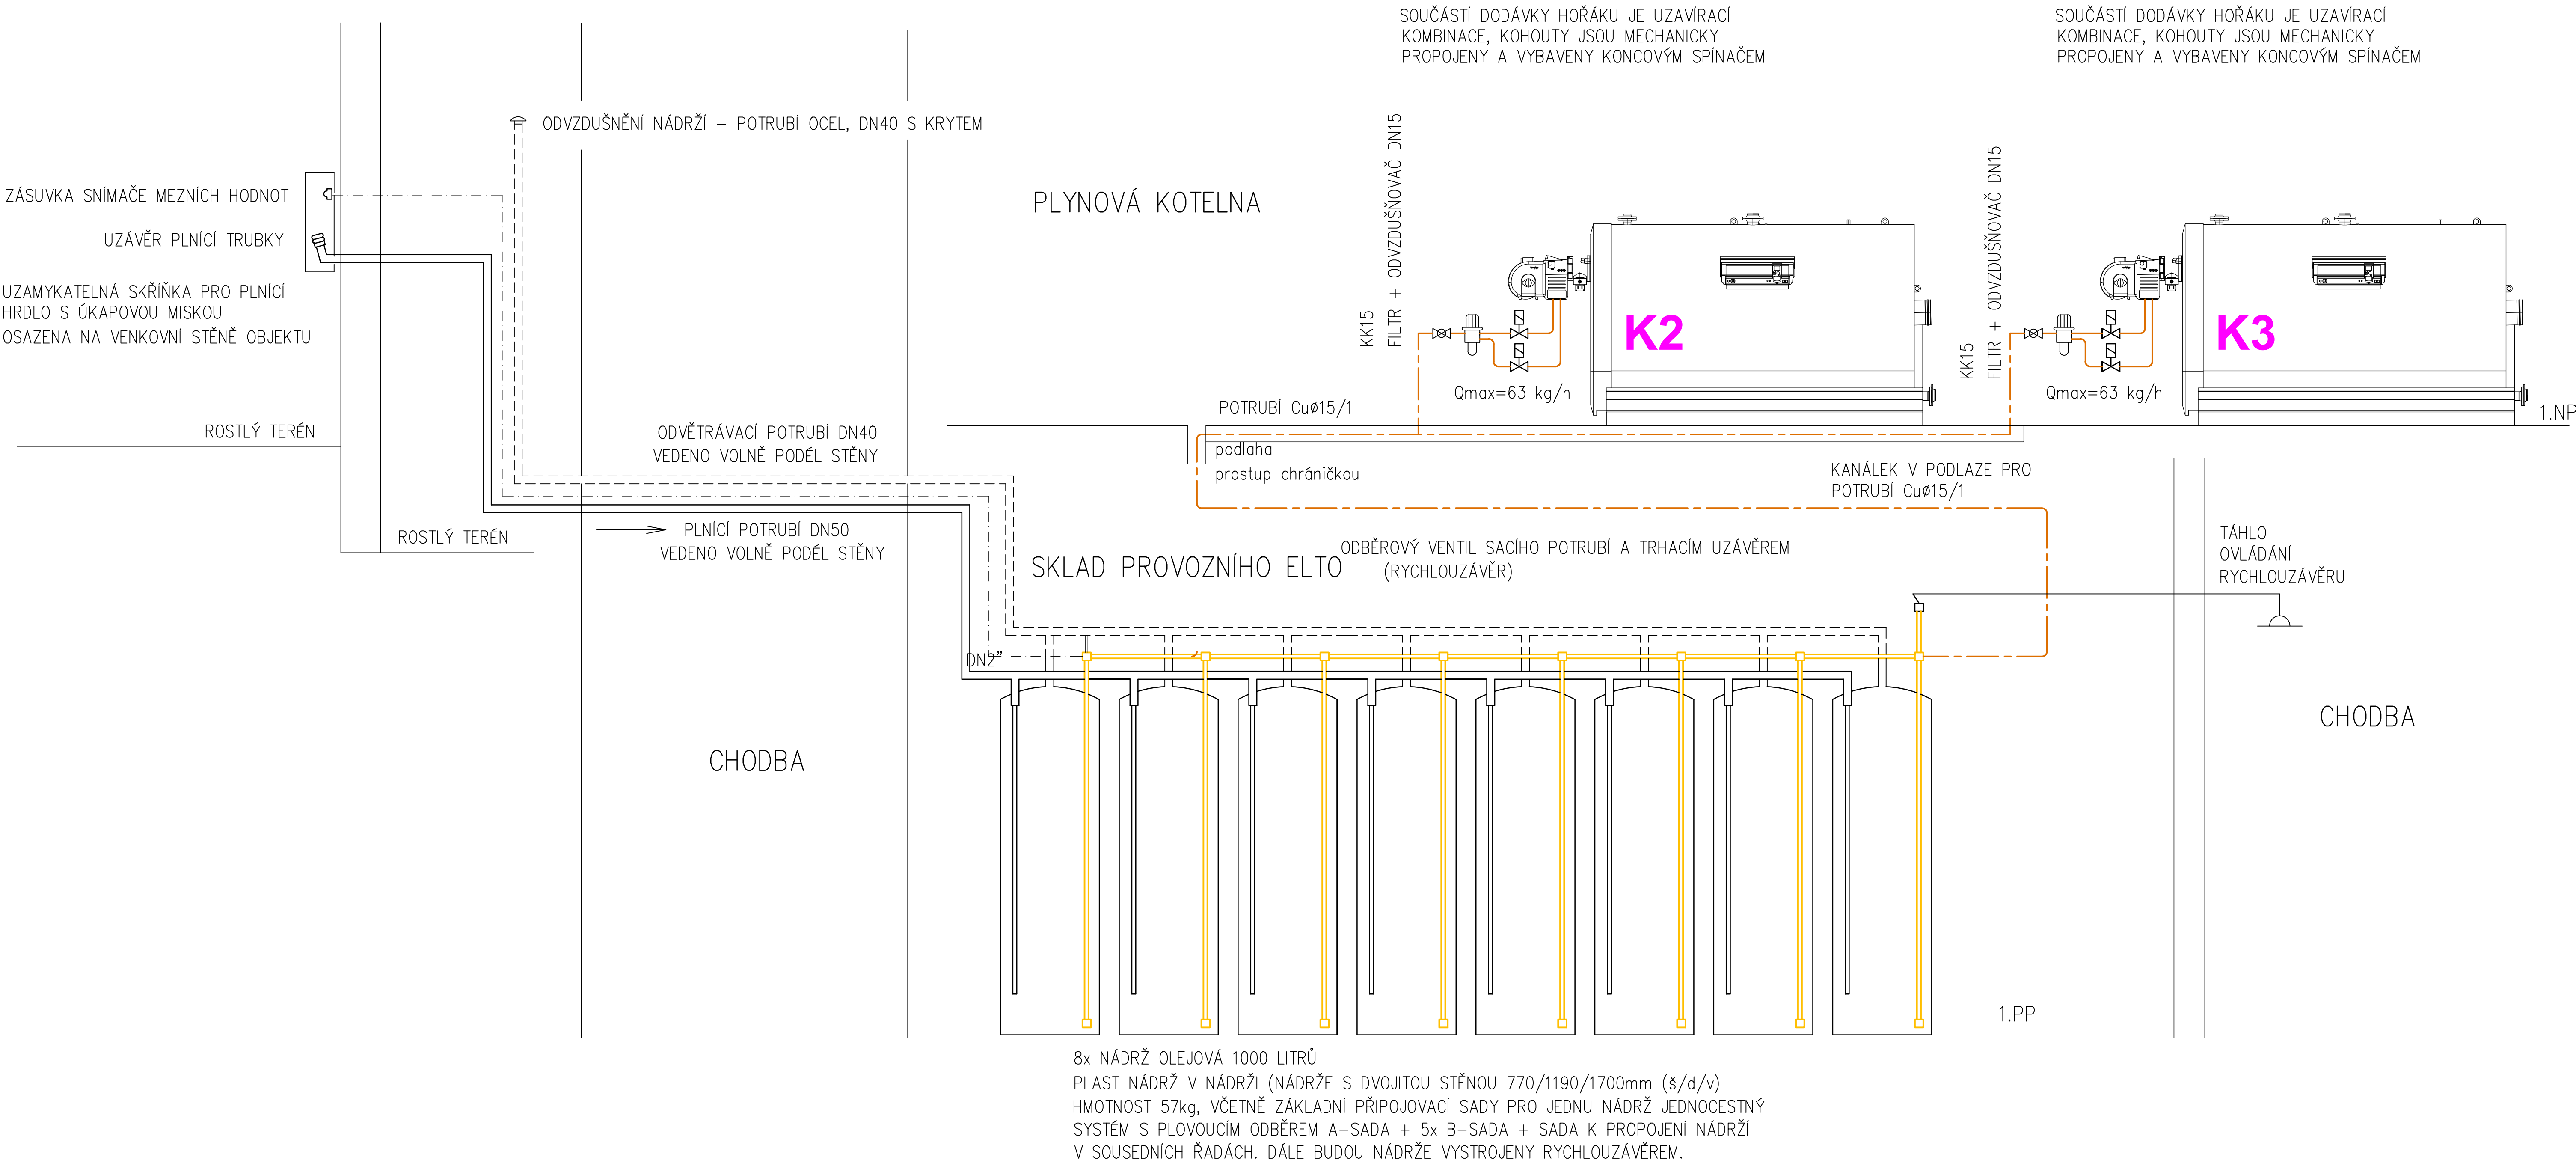

UPOZORNĚNÍ


CHRÁNIČKY VE ZDI MEZI KOTELNOU A SKLADEM ELTO PROTIPOŽÁRNĚ UTĚSNIT!
MAXIMÁLNÍ OBJEM ELTO V NÁDRŽÍCH ČINÍ 8m³

LEGENDA POTRUBÍ:

- PŘÍVOD ELTO – V DODÁVCE HOŘÁKU KOTLE
- ROZVOD ELTO
- PLNÍČÍ POTRUBÍ NÁDRŽÍ ELTO
- ODVĚTRÁVACÍ POTRUBÍ NÁDRŽÍ ELTO

AUTORIZACE:
Ing. M. ČERMÁK
ČKAIT 0004079

VÝTIŠK:

INVESTOR:	Píseňský kraj, Škroupova 1760/18, 301 00 Píseň		<div> www.ckj.cz</div> <div>ČKJ Projekt, spol. s r.o. Doležalova 1059, 198 00 Praha 9 IČ: 452 80 495 kancelář: Dobroměřická 1418/12 102 00 Praha 10 mob. +420 603 801 400 E-mail: projekt@ckj.cz</div>
STAVBA:	REKONSTRUKCE PLYNOVÉ KOTELNY ROKYCANSKÉ NEMOCNICE		
MÍSTO STAVBY:	Rokycanská nemocnice, Voldušská 750, 337 01 Rokycany		
VYPRACOVAL:	ODPOVĚDNÝ PROJEKTANT:	GPI KOORDINOVAL:	
Jiří SEIDL	Ing. M. ČERMÁK	Ing. M. ČERMÁK	
OBJEKT:	D.2 INOVAČNÍ TECHNOLOGIE č.1 - Duální palivová základna pro nouzový stav		Č. PŘÍLOHY: D.2.1.1-LTO-V03
ČÁST:	D.2.1.1 Rekonstrukce úložiště a rozvodu LTO		
VÝKRES:	SCHEMA ROZVODU LTO, ŘEZ Navrhovaný stav		
FORMAT:	A4	MĚRITKO: ZAK. ČÍSLO: ČKJ 10/2022-P39	
DATUM:	03/2023	M 1:50	
STUPĚŇ PD:	DZS/DPS		
SOUBOR:	01 Stavební objekty		
Tento výkres je majetkem společnosti ČKJ Projekt, spol. s r.o. Nemá být použit a kopírován třetí osobou, a jinak s ním následně bez souhlasu společnosti.			