

3.NP - STÁVAJÍCÍ STAV



TABULKA MÍSTNOSTÍ					
Číslo	Název	Plocha [m2]	Podlaha	Stěny	Strop
3.01	SKLAD	70,06	Betonová mazanina	Omítka vápenocementová	Omítka vápenocementová
3.02	SKLAD	11,71	Betonová mazanina	Omítka vápenocementová	Omítka vápenocementová
3.03	SKLAD	10,84	Betonová mazanina	Omítka vápenocementová	Dřevěné podbíjení
3.04	GALERIE	7,37	Betonová mazanina	Omítka vápenocementová	Dřevěné podbíjení
3.05	SCHODIŠTĚ	5,86	Betonová mazanina	Omítka vápenocementová	Omítka vápenocementová
CELKOVÁ PLOCHA		105,84			

LEGENDA MATERIÁLŮ:


- STÁVAJÍCÍ CIHLENÉ ZDIVO NOSNÝCH ZDÍ
- STÁVAJÍCÍ CIHLENÉ ZDIVO NENOSNÝCH ZDÍ
- ŽELEZOBETONOVÉ KONSTRUKCE NOSNÝCH STROPŮ A DESEK
- ZEMINA PŮVODNÍ
- PROTISKLUZNÝ LISOVANÝ PLECH

POZNÁMKA:

POZN. 1 UVEDENÉ ROZMĚRY JSOU POUZE ORIENTAČNÍ, SKUTEČNÉ ROZMĚRY JE NUTNO OVĚRIT PŘI REALIZACI NA STAVBĚ!

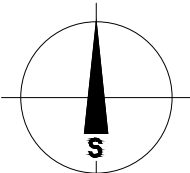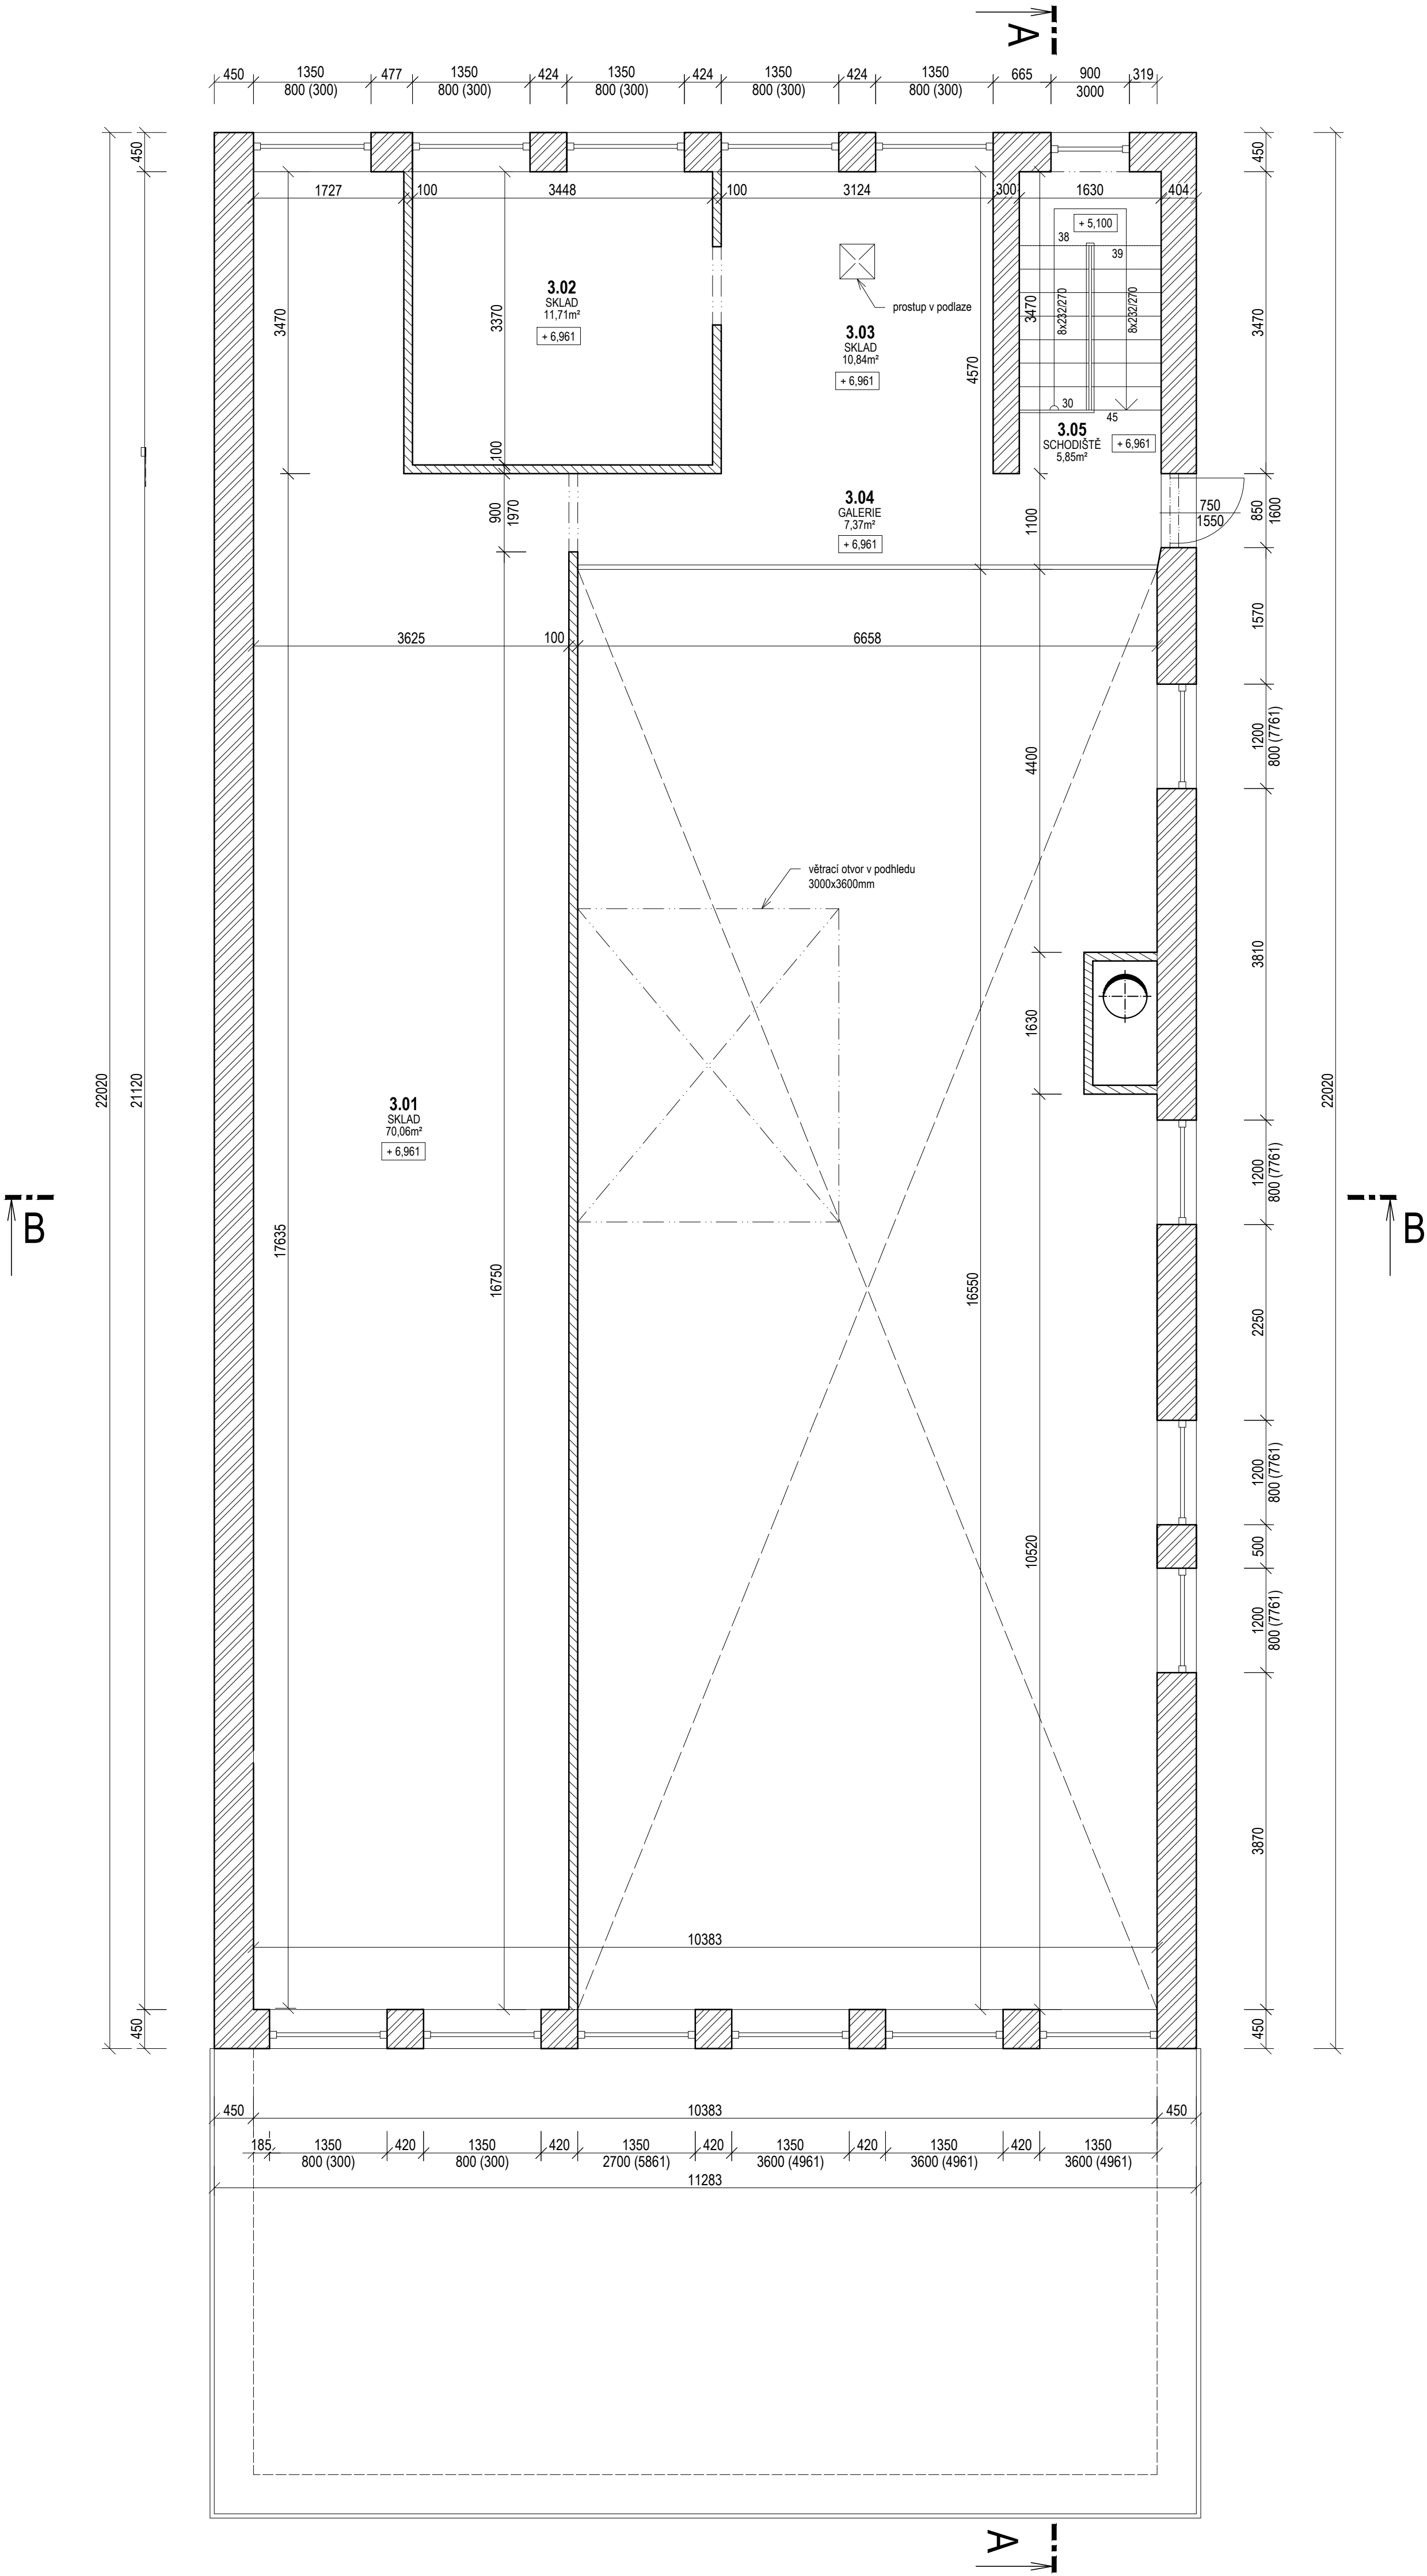

VÝTIŠK :

±0,000 = 383,250 m.n.m. BpV			
INVESTOR:	Plzeňský kraj, Škroupova 1760/18, 301 00 Plzeň		
STAVBA:	REKONSTRUKCE PLYNOVÉ KOTELNY ROKYCANSKÉ NEMOCNICE		
MÍSTO STAVBY:	Rokycanská nemocnice, Voldušská 750, 337 01 Rokycany		
KRESLIL:	ODPOVĚDNÝ PROJEKTANT:	KOORDINOVAL:	 www.ckj.cz
David ŠMID	Ing. M. ČERMÁK	David ŠMID	
OBJEKT:	D.1 Dokumentace stavebního objektu SO-01 KOTELNA		
ČÁST:	D.1.1.1 ARCHITEKTONICKO-STAVEBNÍ ŘEŠENÍ		
VÝKRES:	PŮDORYS 3.NP - KOTELNA		
Stávající stav			ČKJ Projekt, spol. s r.o. Kobenevova 1597, 190 00 Praha 9 i.č. 452 80 495 kancelář: Dolometská ulopka 1418/12 102 00 Praha 10 mob. +420 603 801 400 E-mail: projekt@ckj.cz
FORMÁT:	A4	MĚŘÍTKO:	Č. VÝKRESU:
DATUM:	04/2023	1:50	CKJ-10/2022-P39
STUPEŇ PD:	02S/0PS	D.1.1.1- ASR-V04	
SOUBOR:	D1: Stavební objekt		
Tento výkres je majetkem společnosti CKJ Projekt, spol. s r.o. Nesmí být použit a kopírován třetí osobou, či jinak s ním nakládáno bez souhlasu společnosti.			



CKJ Projekt, spol. s r.o.
Kolbenova 159/7, 190 00 Praha 9
IČ: 452 80 495
kancelář :
Dobroměřická 1418/12
102 00 Praha 10
mob. +420 603 801 400
E-mail: projekt@ckj.cz