










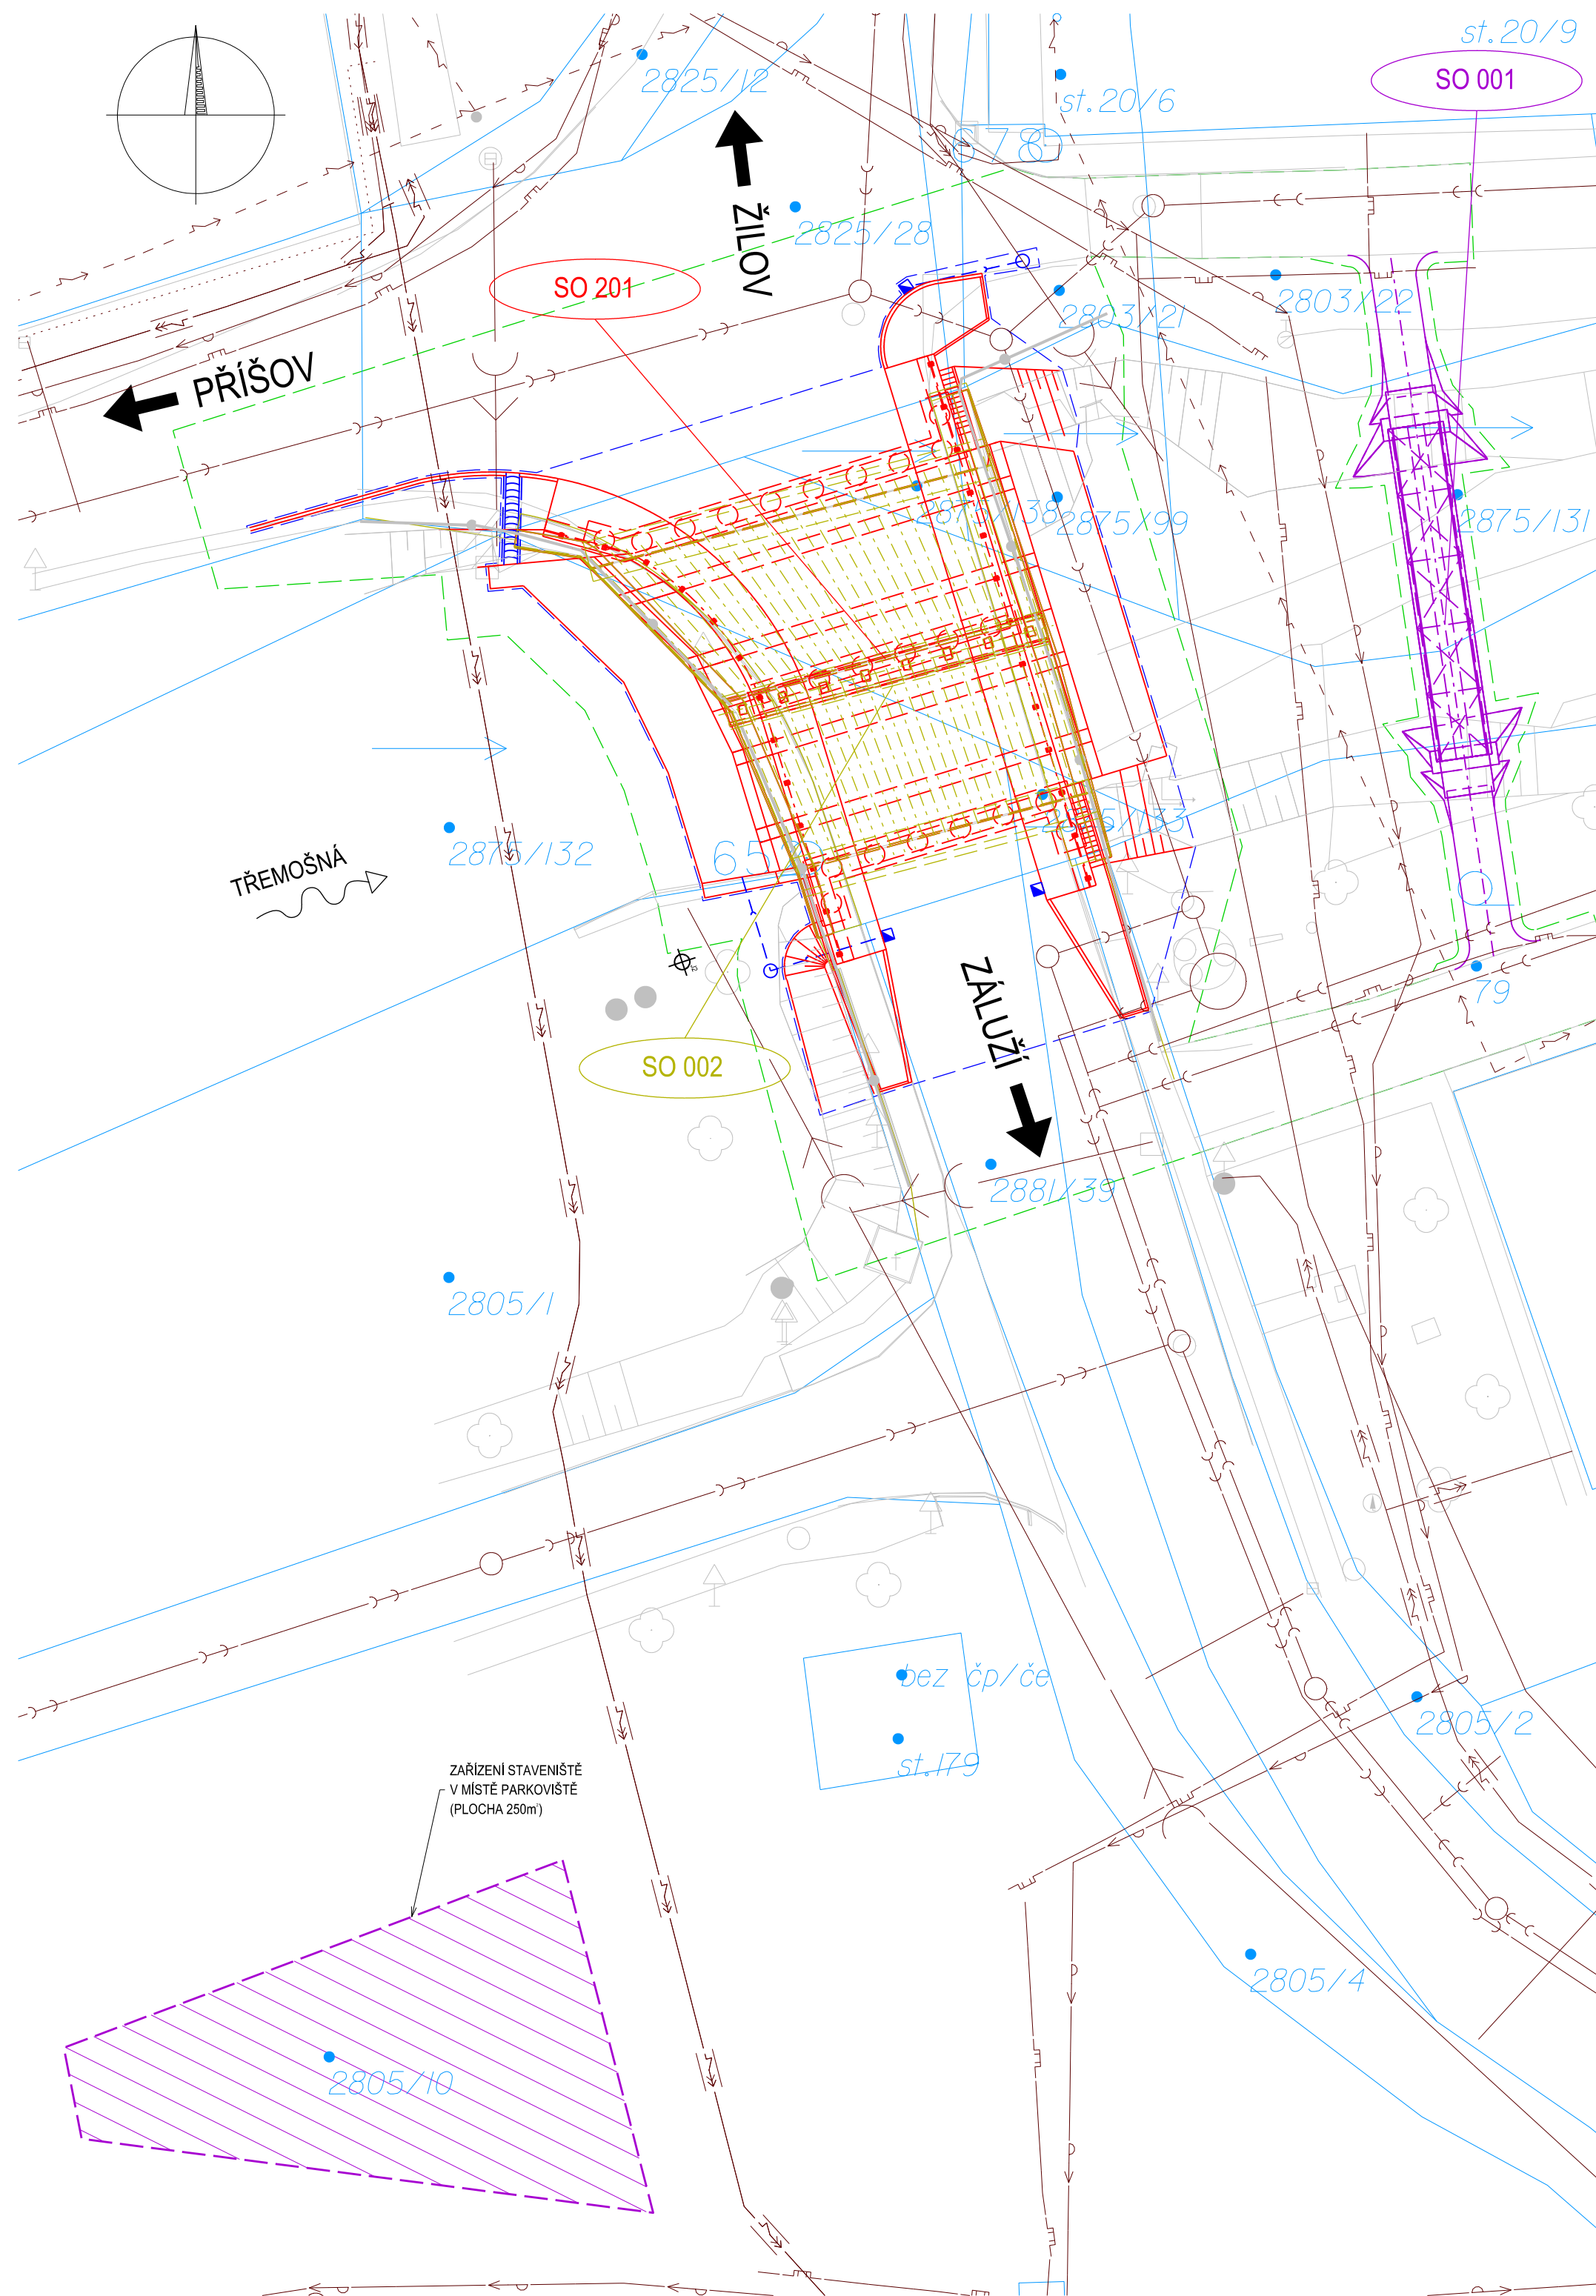


MOST EV.Č. 180-004 - LEDCE - PŘESTAVBA  
KOORDINAČNÍ SITUAČNÍ VÝKRES 1:250



LEGENDA:

- |   |   |
|---|---|
|  | PROVIZORNÍ STAV (SO 001, ZAŘÍZENÍ STAVENÍŠTĚ) |
|  | DEMOLICE (SO 002)                             |
|  | NOVÝ STAV (SO 201)                            |
|  | ODVODNĚNÍ (SO 201)                            |
|  | HRANICE TRVALÉHO ZÁBARU STAVBY                |
|  | HRANICE DOČASNÉHO ZÁBORU STAVBY               |
|  | HRANICE PARCEL KN                             |
|  | ZAMĚŘENÍ STÁVAJÍCÍHO STAVU                    |
|  | GEOLOGICKÝ VRT                                |

## STÁVAJÍCÍ INŽENÝRSKÉ SÍTĚ:

- |   |  |
|---|--|
|  | KANALIZACE DEŠŤOVÁ - obec Ledce                          |
|  | KANALIZACE SPLAŠKOVÁ - obec Ledce                        |
|  | METALICKÝ KABEL - PODZEMNÍ, CETIN, a.s.                  |
|  | METALICKÝ KABEL - PODZEMNÍ,<br>NEPROVOZOVANÝ, CETIN a.s. |
|  | NN do 1kV - NADZEMNÍ - ČEZ Distribuce, a.s.              |
|  | NN do 1kV - PODZEMNÍ - CETIN, a.s.                       |
|  | VODOVOD - obec Ledce                                     |
|  | PLYN STL - GasNet, s.r.o.                                |
|  | Nadzemní optický kabel - Pilsfree, z.s.                  |

## SEZNAM SO:

- |          |                                      |
|----------|--------------------------------------|
| SO 001   | PROVIZORNÍ LÁVKA PRO PĚŠÍ A CYKLISTY |
| SO 002   | DEMOLICE                             |
| SO 150   | DOPRAVNĚ INŽENÝRSKÁ OPATŘENÍ         |
| SO 150.1 | DOPRAVNÍ ZNAČENÍ                     |
| SO 201   | MOST EV. Č. 180-004                  |

POZNÁMKA:



1. ZÁKRES INŽENÝRSKÝCH SÍTÍ ODPOVÍDÁ PODKLADŮM PŘEDANÝCH JEDNOTLIVÝMI VLASTNÍKY POPŘ. JEJICH SPRÁVCI. PŘED ZAPOČETÍM ZEMNÍCH PRACÍ JE POVINNOSTÍ ZHOTOVITELE PROVÉST VYTÝČENÍ TRASY PODZEMNÍHO VEDENÍ A DODRŽET OCHRANNÉ PÁSMO A PODMÍNKY V TOMTO OCHRANNÉM PÁSMU.
2. PŘENOST VYTÝČENÍ DLE ČSN 730420-1, ČSN 730420-2.
- PRO VYTÝČENÍ BUDE POUŽITA PLATNÁ A OVĚŘENÁ VYTÝČOVACÍ SÍŤ STAVBY.





Číslo změny:	Obsah změny:	Datum změny:
01	-	-
02	-	-
03	-	-

Objednatel:

 **SÚSPK**

Správa a údržba silnic Plzeňského kraje, p.o.  
Koterovská 462/162, 326 00 Plzeň  
telefon: +420 377 172 101  
e-mail: [posta@suspk.eu](mailto:posta@suspk.eu)

<p>Generální projektant:</p>  <p><b>SUDOP PRAHA</b></p>	<p>SUDOP PRAHA a.s.          Olšanská 1a, 130 80 Praha 3          tel.: +420 267 094 111          e-mail: praha@sudop.cz</p>	<p>Hlavní inženýr projektu:</p>  <p>ING. ROBERT ZÁPOTOCKÝ</p>
--	--	--

<p><i>Středisko:</i></p> <p><b>PROJEKTOVÉ STŘEDISKO PLZEŇ</b></p>			
<p><i>Velocí střediska:</i></p>  <p>ING. OTA HELLER</p>	<p><i>Odpovědný projektant SO, IO, PS:</i></p>  <p>ING. ROBERT ZÁPOTOCKÝ</p>	<p><i>Vypracoval:</i></p>  <p>ING. ROBERT ZÁPOTOCKÝ</p>	<p><i>Kontroloval:</i></p>  <p>ING. EVA POHLÁDLOVÁ</p>

<i>Název akce:</i>  <b>Most ev. č. 180-004 Ledce, přestavba</b>	<i>Číslo smlouvy:</i>  21-291.230	
	<i>Projektový stupeň:</i>  DSP	
<i>Část:</i>  SITUAČNÍ VÝKRESY	<i>Datum:</i>  05/2022	
	<i>Číslo částí:</i>  C	
<i>Název přílohy:</i>  <b>KOORDINAČNÍ SITUAČNÍ VÝKRES</b>	<i>Měřítko:</i>  1:250	<i>Počet formátů:</i>  6 x A4
	<i>Číslo přílohy:</i>  <b>3</b>	