


MOST EV. Č. 180-004 LEDCE, PŘESTAVBA
SITUACE, M 1:500

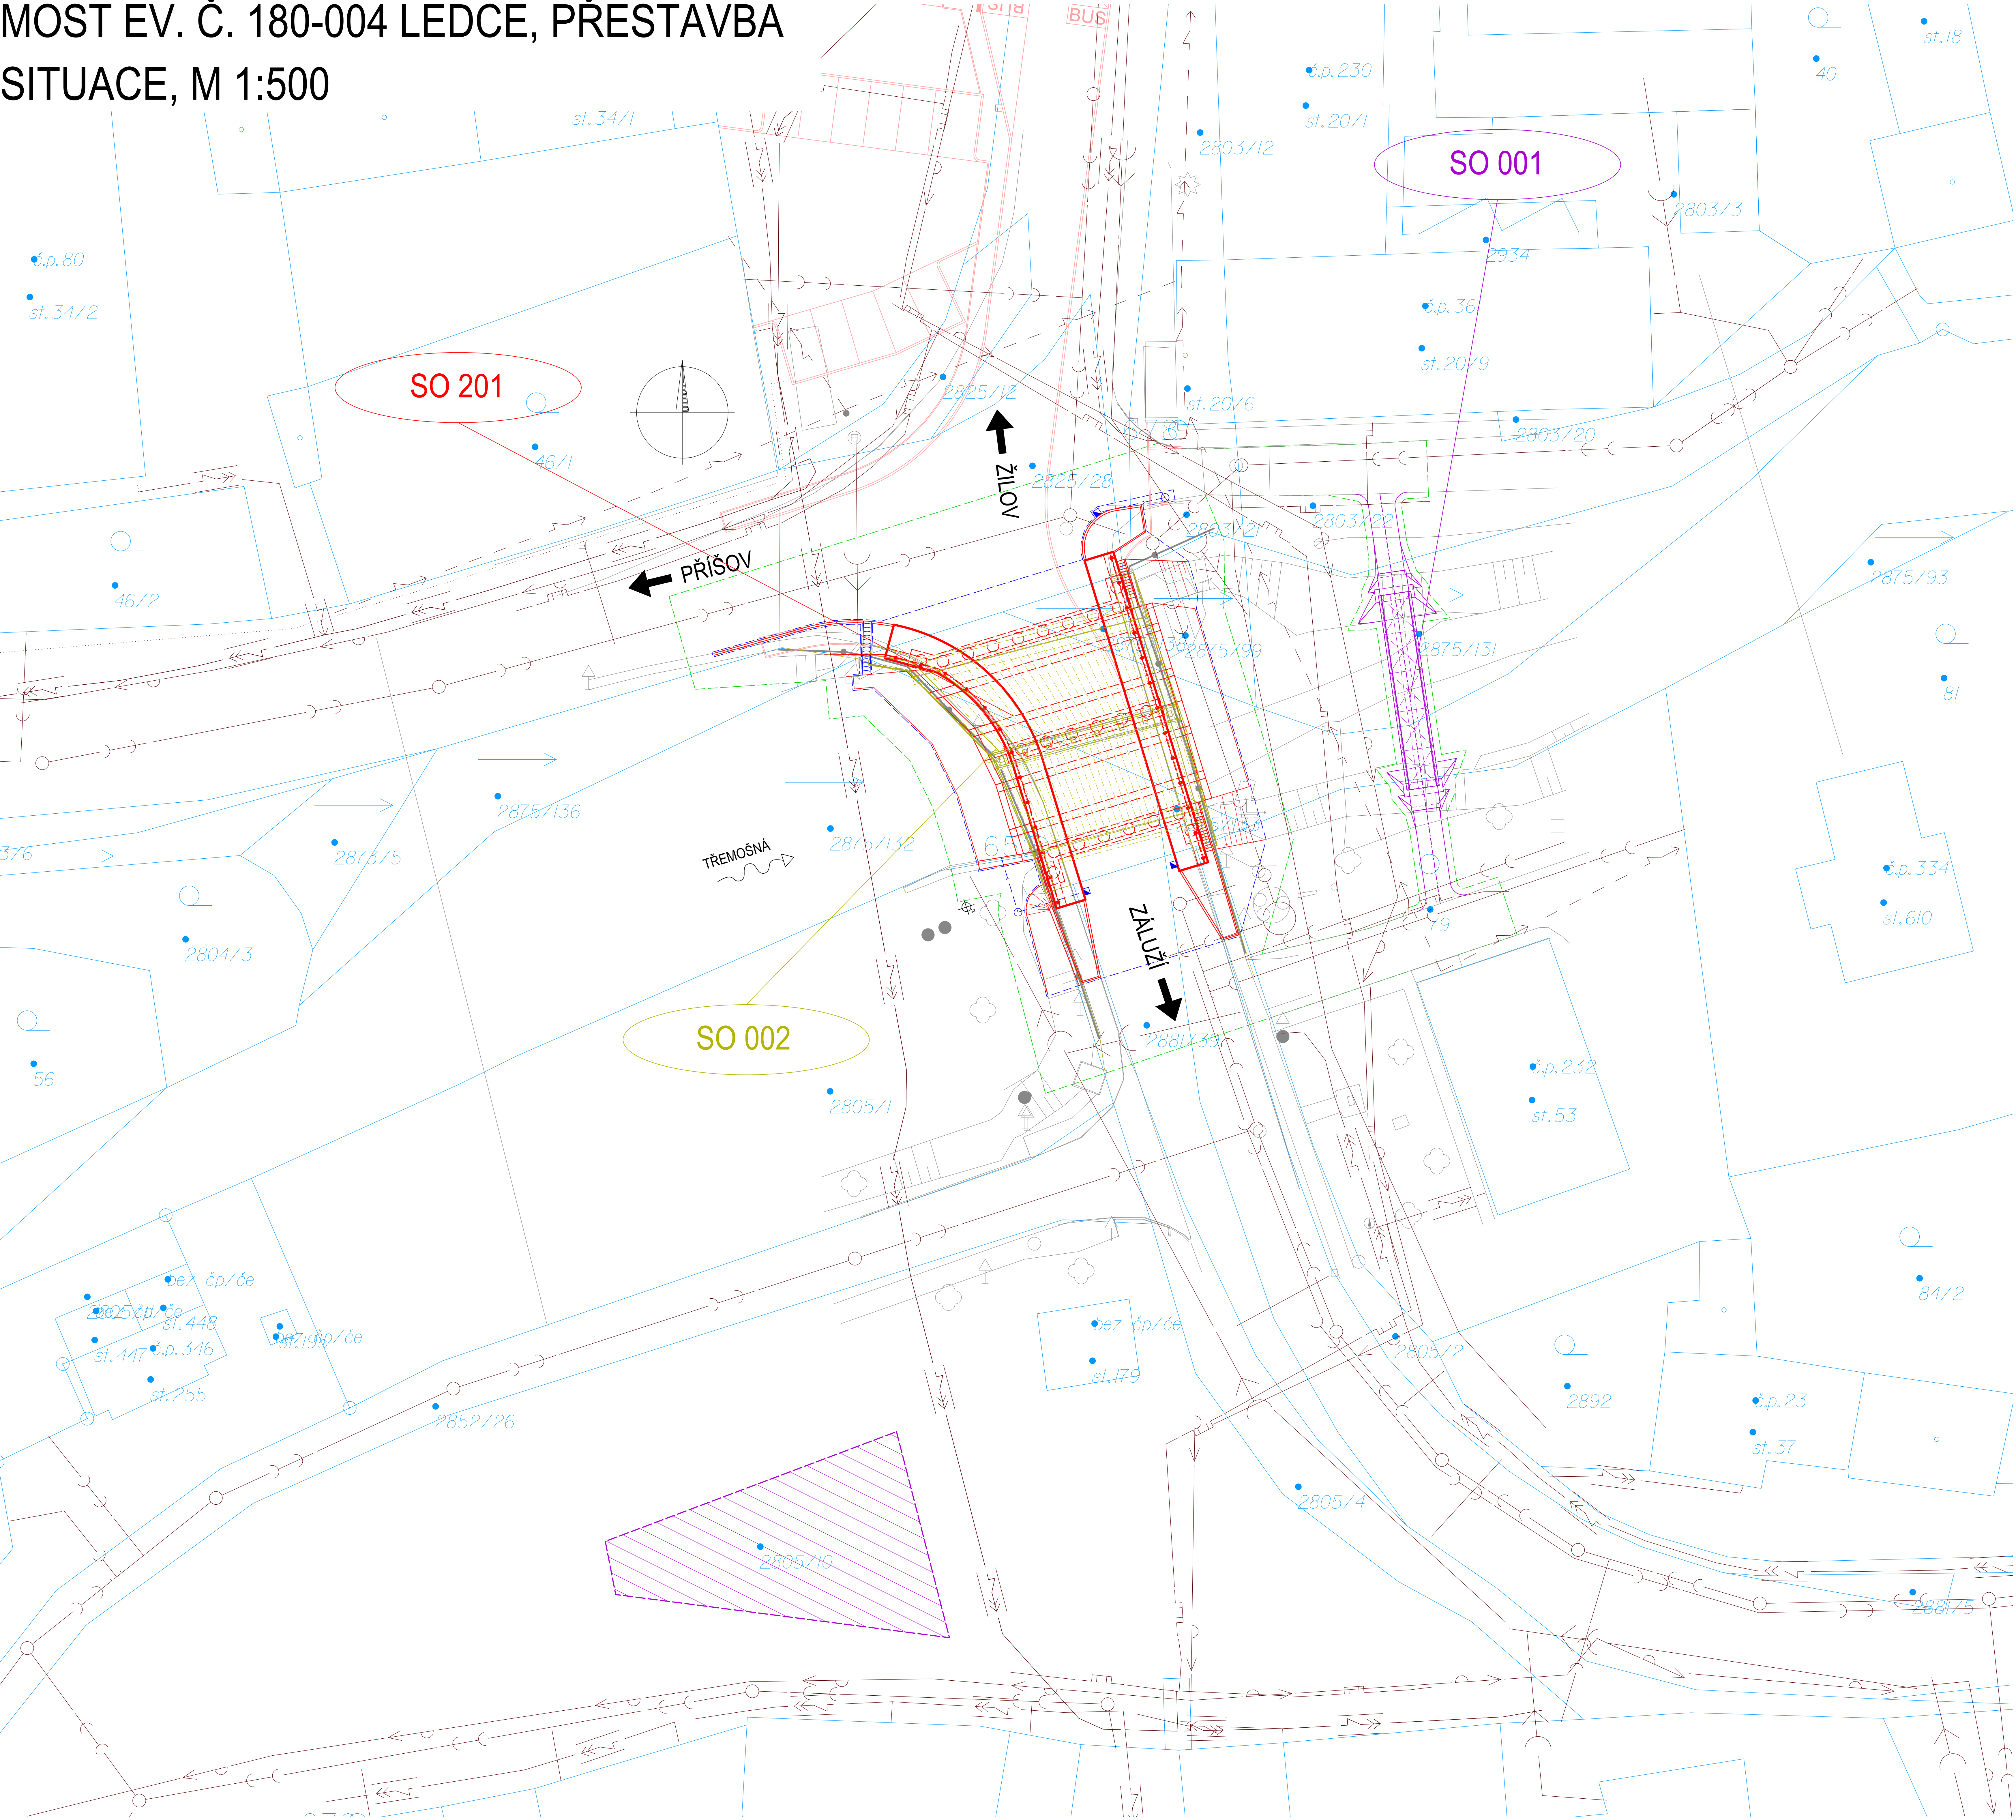

LEGENDA:

- PROVIZORNÍ STAV (SO 001, ZAŘÍZENÍ STAVENIŠTĚ)
- DEMOLICE (SO 002)
- NOVÝ STAV (SO 201)
- ODVODNĚNÍ (SO 201)
- HRANICE TRVALÉHO ZÁBARU STAVBY
- HRANICE DOČASNÉHO ZÁBORU STAVBY
- HRANICE PARCEL KN
- ZAMĚŘENÍ STÁVAJÍCÍHO STAVU
- NÁVRH ÚPRAVY KŘÍŽOVATKY - SOUVISEJÍCÍ STAVBA
- GEOLOGICKÝ VRT

STÁVAJÍCÍ INŽENÝRSKÉ SÍTĚ:

- KANALIZACE DEŠŤOVÁ - obec Ledce
- KANALIZACE SPLAŠKOVÁ - obec Ledce
- METALICKÝ KABEL - PODZEMNÍ, CETIN, a.s.
- METALICKÝ KABEL - PODZEMNÍ, NEPROVOZOVANÝ, CETIN a.s.
- NN do 1kV - NADZEMNÍ - ČEZ Distribuce, a.s.
- NN do 1kV - PODZEMNÍ - CETIN, a.s.
- VODOVOD - obec Ledce
- PLYN STL - GasNet, s.r.o.
- Nadzemní optický kabel - Pilsfree, z.s.

SEZNAM SO:

- SO 001 PROVIZORNÍ LÁVKA PRO PĚŠÍ A CYKLISTY
- SO 002 DEMOLICE
- SO 150 DOPRAVNĚ INŽENÝRSKÁ OPATŘENÍ
- SO 150.1 DOPRAVNÍ ZNAČENÍ
- SO 201 MOST EV. Č. 180-004

VÝŠKOVÝ SYSTÉM Bpv SOUŘADNICOVÝ SYSTÉM S-JTSK

Číslo změny:	Obsah změny:	Datum změny:
01	-	-
02	-	-
03	-	-

Objednatel:

Správa a údržba silnic Plzeňského kraje, p.o.
Koterovská 462/162, 326 00 Plzeň
telefon: +420 377 172 101
e-mail: posta@suspk.eu

Generální projektant:

SUDOP PRAHA a.s.
Olšanská 1a, 130 80 Praha 3
tel.: +420 267 094 111
e-mail: praha@sudop.cz

Hlavní inženýr projektu:

ING. ROBERT ZÁPOTOCKÝ

Garant profese:

Středisko: PROJEKTOVÉ STŘEDISKO PLZEŇ			
Vedoucí střediska:	Odpovědný projektant SO, IO, PS:	Vypracoval:	Kontroloval:
ING. OTA HELLER	ING. EVA POHLÍDALOVÁ	ING. EVA POHLÍDALOVÁ	ING. ROBERT ZÁPOTOCKÝ

Název akce:		Číslo smlouvy:	
Most ev. č. 180-004 Ledce, přestavba		21-291.230	
Část: DOKUMENTACE OBJEKTŮ, STAVEBNÍ ČÁST		Projektový stupeň:	
MOSTNÍ OBJEKTY A ZDI SO 201 - MOST EV. Č. 180-004		DSP	
Název přílohy:		Datum:	
SITUACE		05/2022	
		Číslo části:	
		D.1.2.1	
		Měřítko:	
		1:500	
		Počet formátů:	
		3 x A4	
		Číslo přílohy:	
		2	