


VŠEKARY
1 : 500

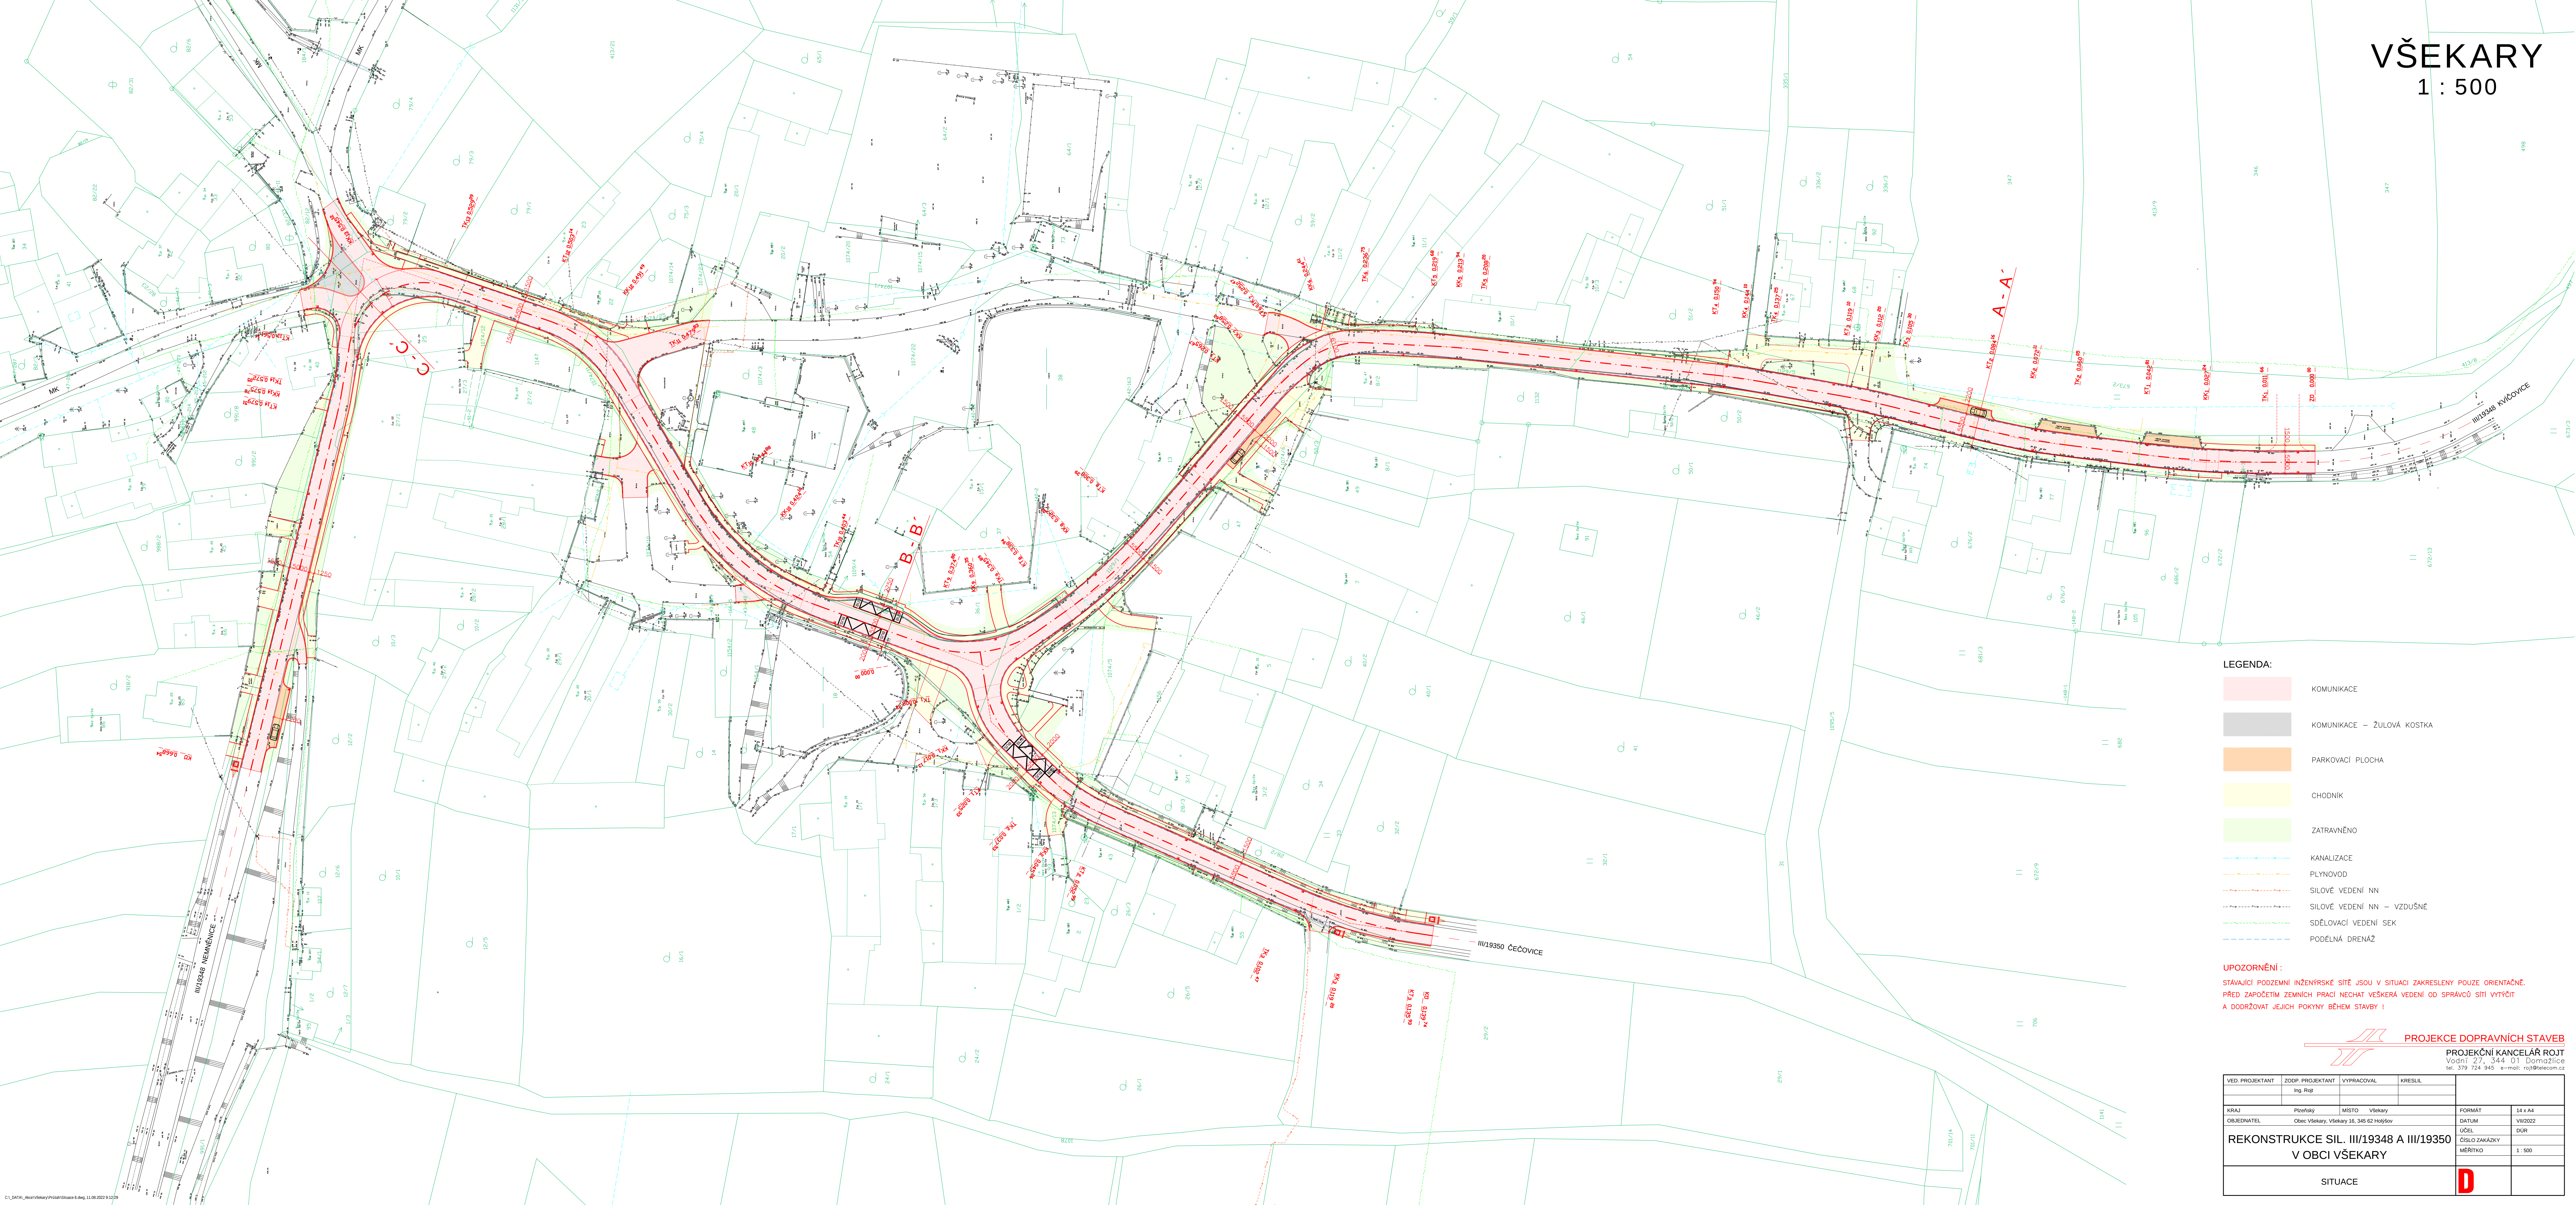

LEGENDA:

- KOMUNIKACE
- KOMUNIKACE – ŽULOVÁ KOSTKA
- PARKOVACÍ PLOCHA
- CHODNÍK
- ZATRAVNĚNO
- KANALIZACE
- PLYNOVOD
- SÍLOVÉ VEDENÍ NN
- SÍLOVÉ VEDENÍ NN – VZDUŠNÉ
- SĐĚLOVACÍ VEDENÍ SEK
- PODÉLNÁ DRENÁŽ

UPOZORNĚNÍ:

STÁVAJÍCÍ PODZEMNÍ INŽENÝRSKÉ SÍTĚ JSOU V SITUACI ZAKRESLENY POUZE ORIENTAČNĚ.
PŘED ZAPOČETÍM ZEMNÍCH PRACÍ NECHAT VEŠKÉRA VEDENÍ OD SPRÁVCO SÍTÍ VYTÝČIT
A DODRŽOVAT JEJICH POKYNY BĚHEM STAVBY !



PROJEKCE DOPRAVNÍCH STAVEB

PROJEKČNÍ KANCELÁŘ ROJT
Vodní 27, 344 01 Domažlice
tel. 379 724 345 e-mail: rojt@rojt.cz

VED. PROJEKTANT	ZODP. PROJEKTANT	VYPRACOVAL	KRESLIL		
	Ing. Rojt				
KRAJ	Písecký	MÍSTO	Všeckary	FORMÁT	34 x A4
OBJEDNATEL	Obec Všeckary, Všeckary 16, 345 62 Holýšov			DATUM	VII/2022
REKONSTRUKCE SIL. III/19348 A III/19350 V OBCI VŠEKARY				ÚČEL	DÚR
				ČÍSLO ZAKÁZKY	
				MĚŘÍTKO	1 : 500
SITUACE				D	