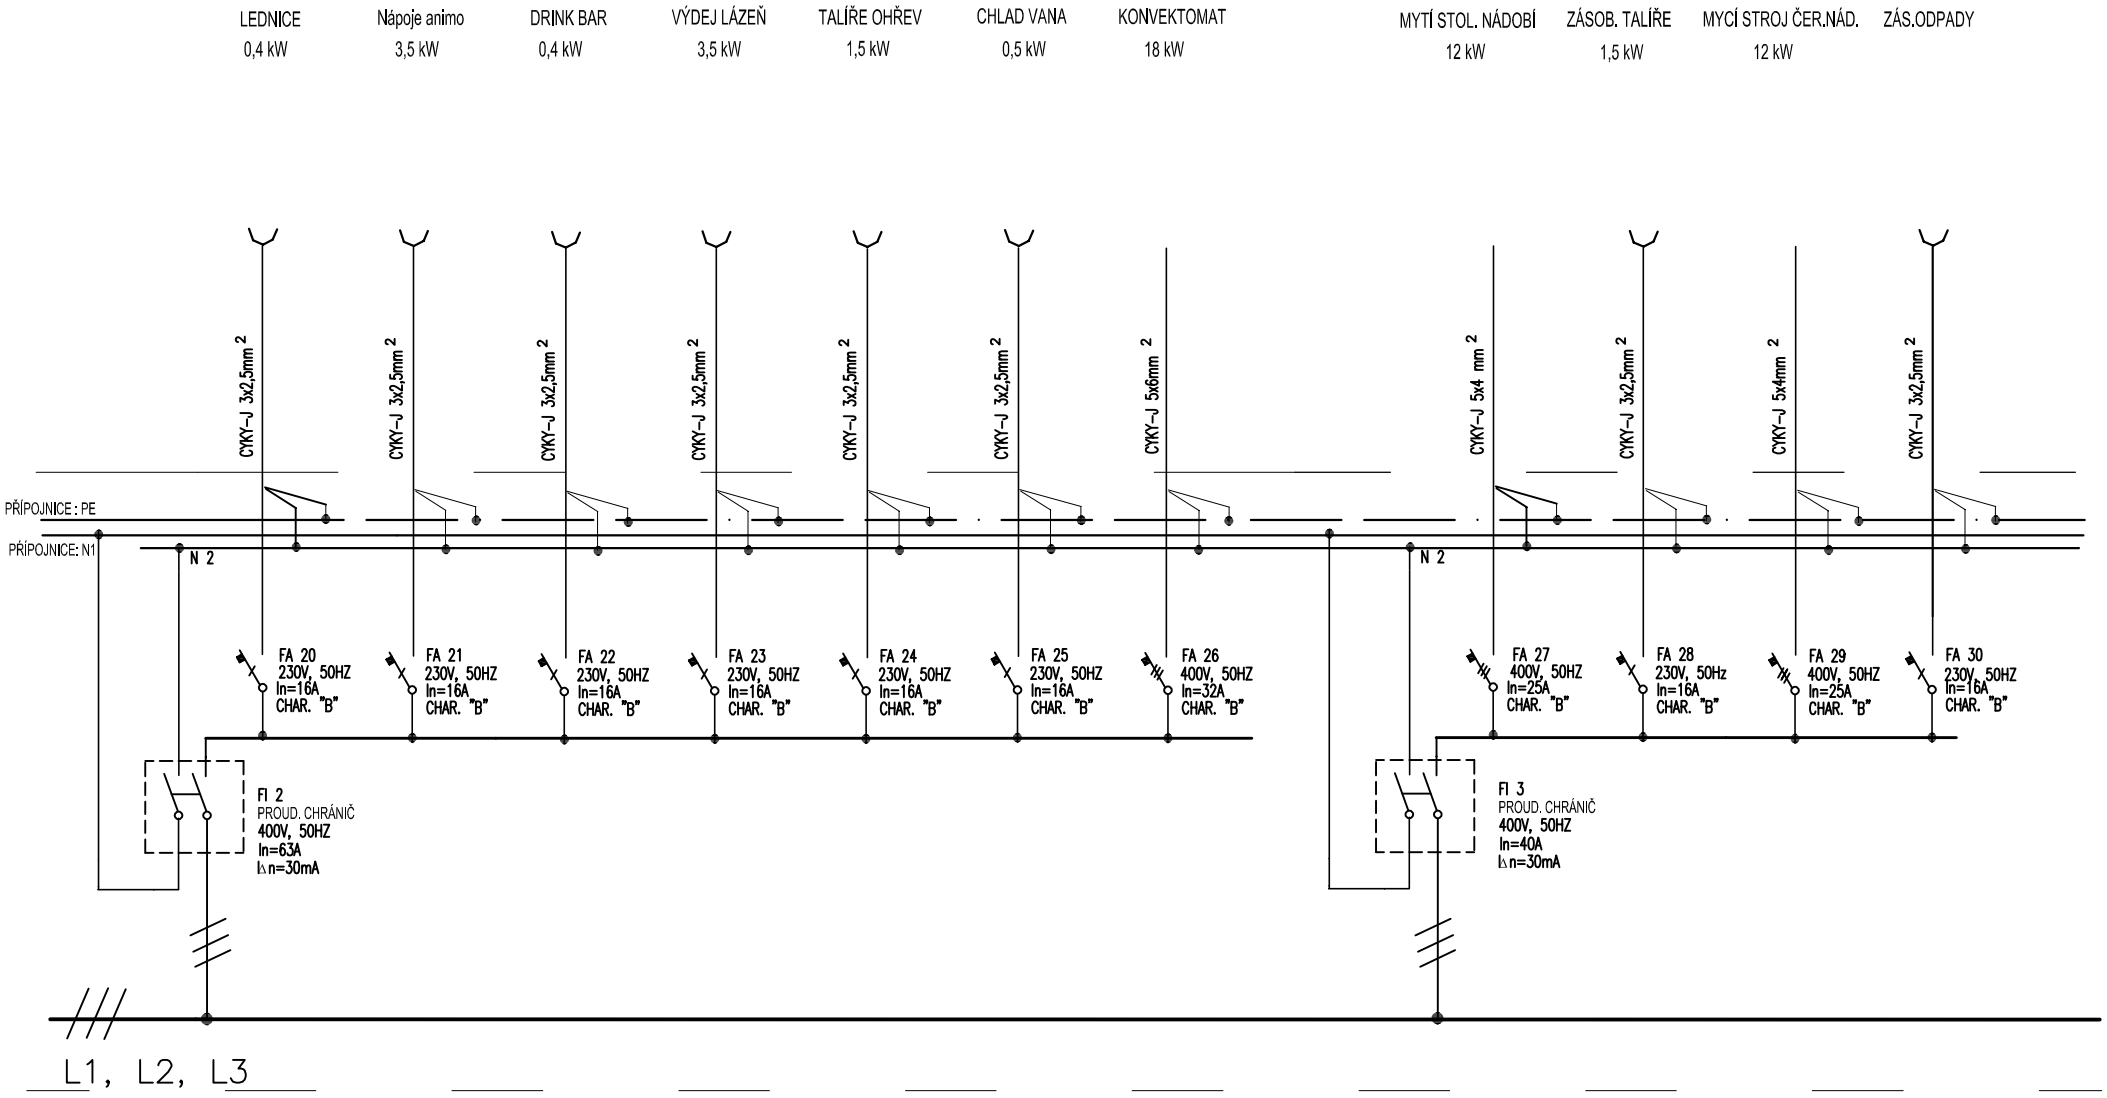

Akce Školní jídelna – výdejna Gymnázium Plzeň	Obsah Hlavní rozvaděč RH	Vypracoval	Ing. M. Čapek	Datum	05/2023
					1.6.7
		Schválil	Ing.Jedlička	Stránka	4