



PřípojnÉ body pro el. zařízení  
KUCHYNSKÝ BLOK

- 01.konvektomat 10 x GN1 /1 18kW/400V  
podstava se zdsuvy ke konvektomatu  
zmřkčovač pro konvektomat
- 02.pracovní stůl s dřezem
- 03.jednice pro vydej kompotu a salátu 0,4kW/230V
- 04.personální umývadko
- 05.animo plyný režim 3,5kW/230V
- 06.vozík na sklenice kořový
- 07.výdeji vodni lázne 4xGN1 1/1 3,5kW/230V
- 08.zasobniky na talíre pojízdné s ohřevem 1,5kW/230V
- 09.chlazená vana na saláty 0,5kW/230V
- 10.zásobník na příbory
- 11.pracovní stůl – tácy
- 12.pojezdová drhá
- 13.dechové clony
- 14.vozík plošinový

- MYTÍ STOLNÍHO NADOBI
- 01.odkladiči poračet s konzolemi
  - 02.vstupní stůl k mycímu stroji s dřezem 450x450x250 a předoplachovou sprchou
  - 03.průběžný mycí stroj na stoli nadobi 12kW/400V
  - 04.výstupní stůl k mycímu stroji se zosuvy na kose
  - 05.zasobniky na talíre pojízdné s ohřevem 1,5kW/230V
  - 06.vozík se zdsuvy na tácy

MYTÍ ČERNÉHO NADOBI

- 01. Dřezová vana s předoplachovou sprchou
- 02. Mycí stroj na černé nádobi 12kW/400V


ZAŽEMÍ

- 01.plošinový vozík na termoporťy

- ODPADY
- 01.jednice pro chlazení odpadu

VÝVODY Z RH

KUCH. BLOK	
1. KONVEKTOMAT 18kW/400V	CYKY-J 5x6
3. LEDNICE 0,4kW/230V	CYKY-J 3x2,5
5. PITNÝ REŽIM 3,5kW/230V	CYKY-J 3x2,5
7. VÝDEJNÍ VODNÍ LÁŽEŇ 3,5kW/230V	CYKY-J 3x2,5
8. ZASOBNIK NA TALÍŘE POJÍZD. 1,5kW/230V	CYKY-J 3x2,5
9. CHLAZENÁ VANA 0,5kW/230V	CYKY-J 3x2,5
MYTÍ STOL. NADOBI	
3. PRŮBĚŽNÝ MYCÍ STROJ 12kW/400V	CYKY-J 5x4
5. ZASOBNIK NA TALÍŘE 1,5kW/230V	CYKY-J 3x2,5
MYTÍ ČERNÉHO NADOBI	
2. MYCÍ STROJ 12kW/400V	CYKY-J 5x4
ODPADY LEDNICE	CYKY-J 3x2,5
HL.POSPOJOVÁNÍ	CY 10 ZZ.

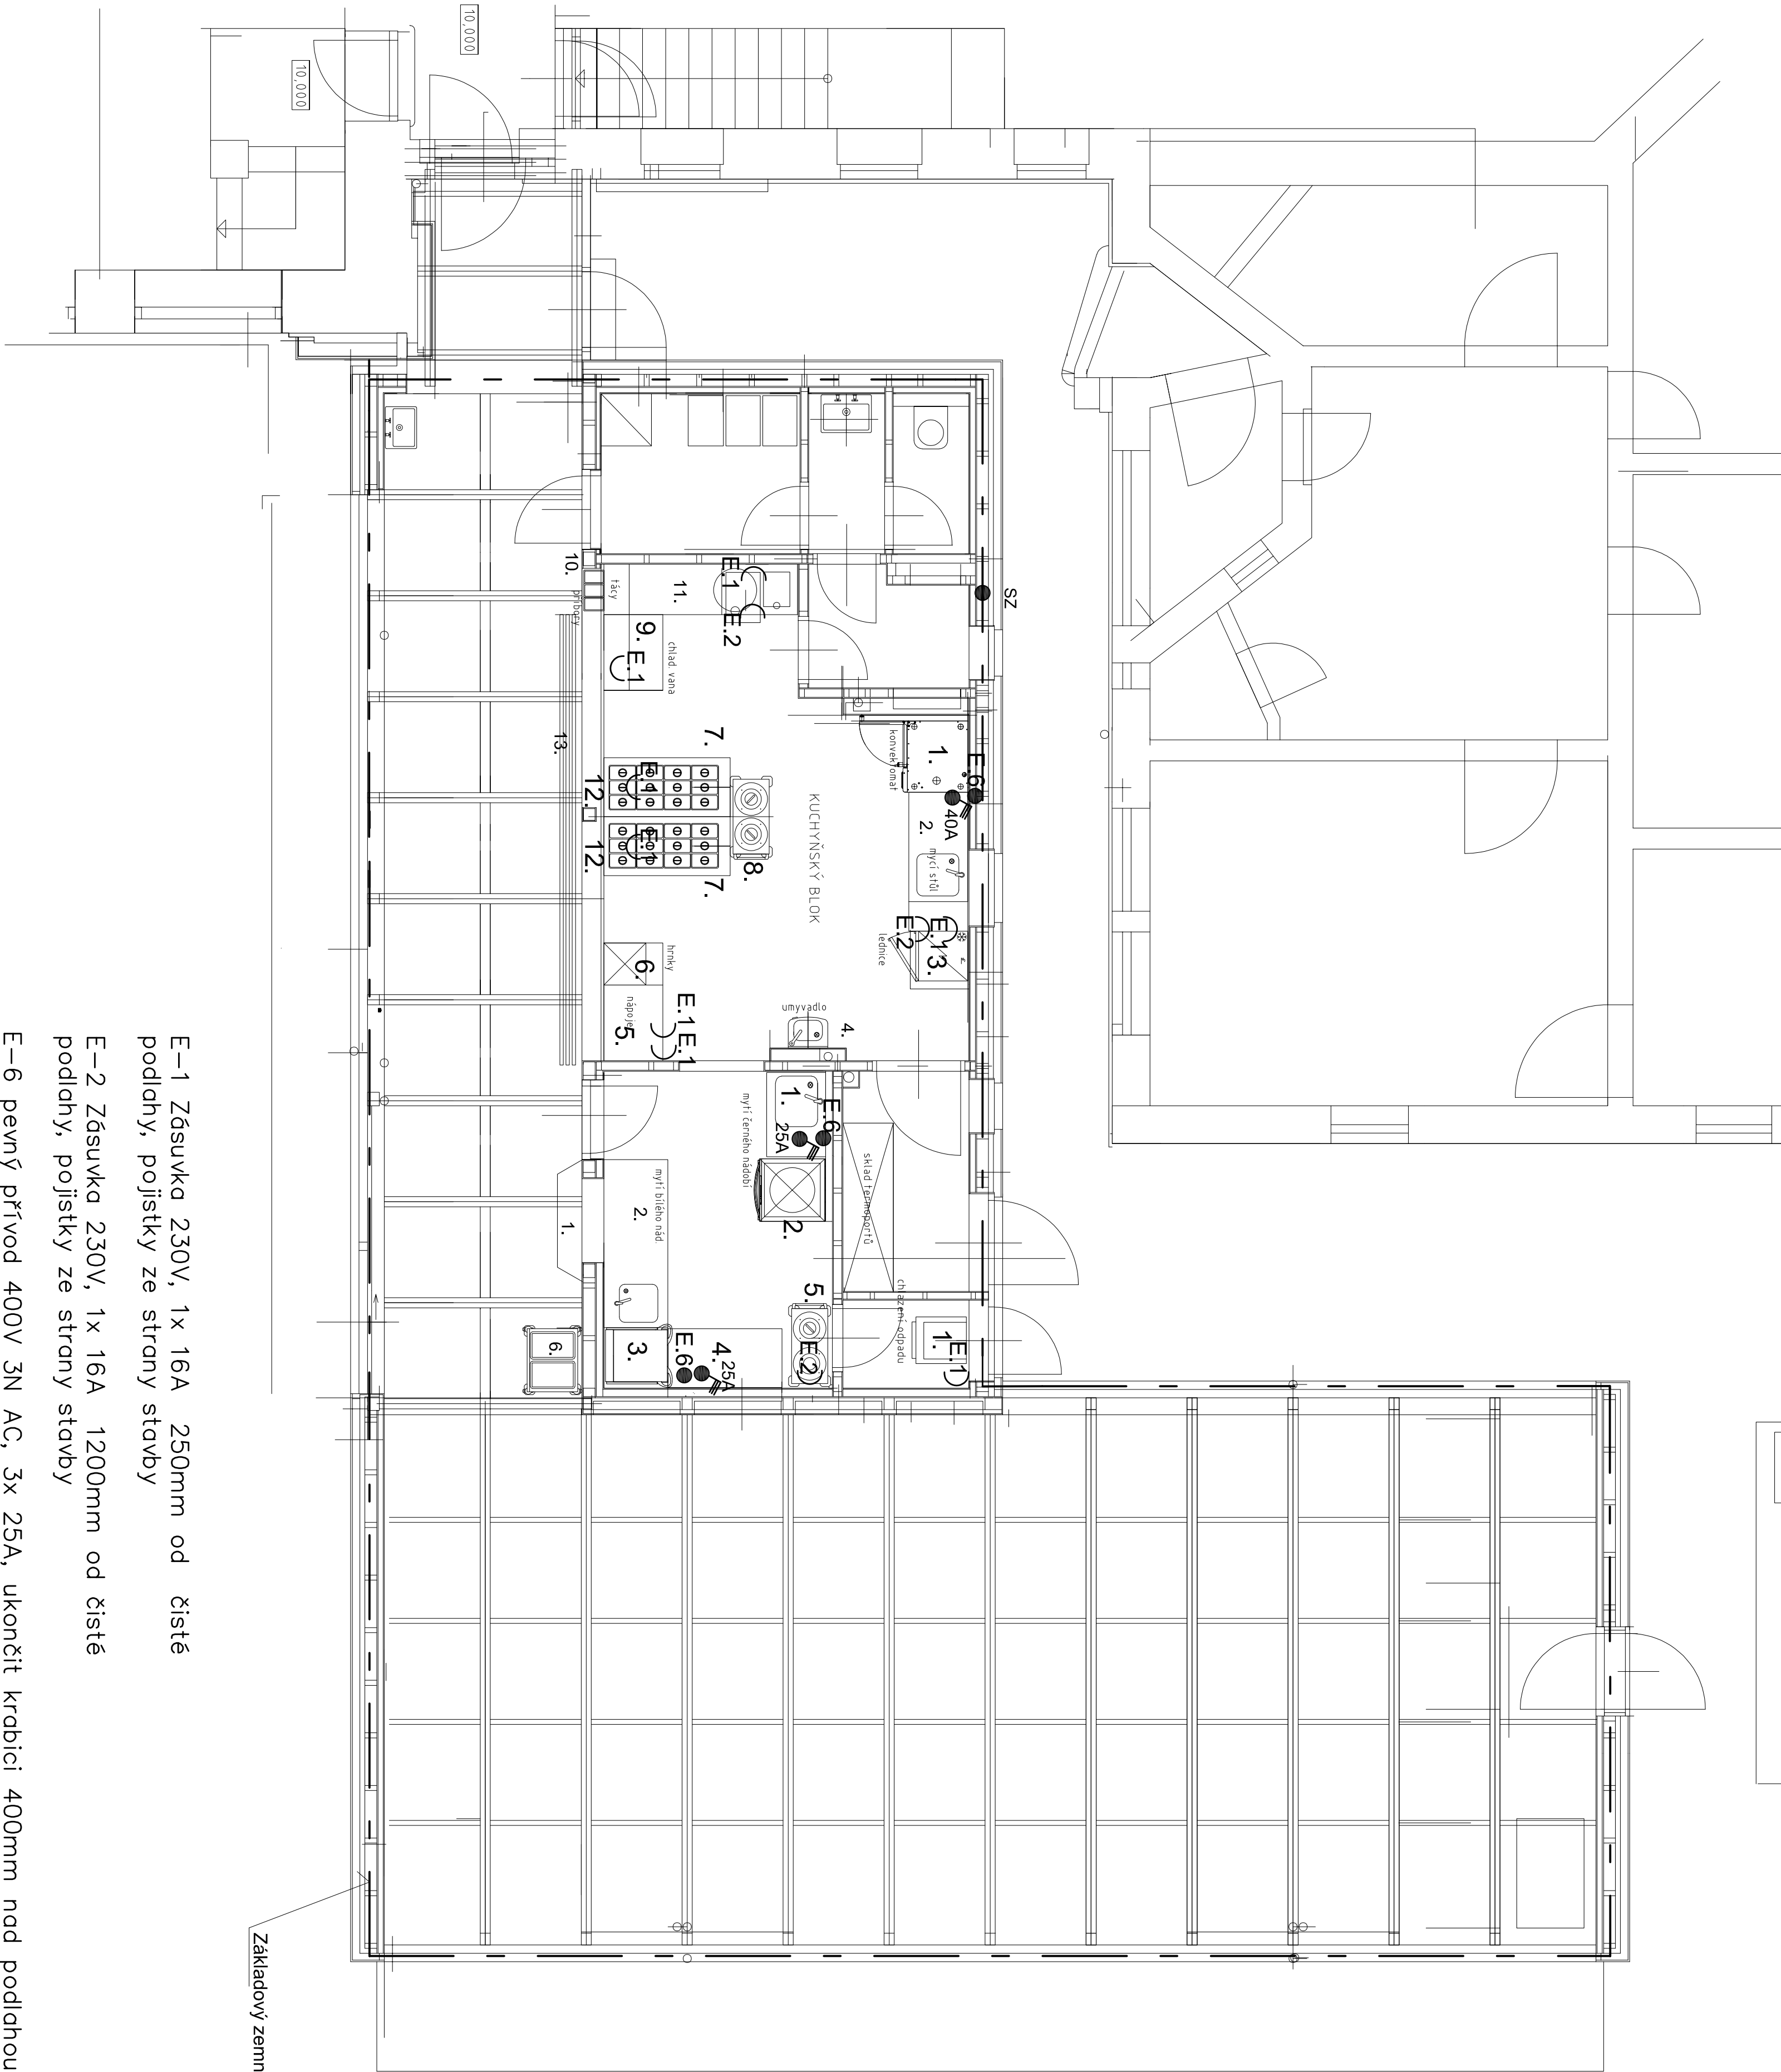

Základový zeměnic FeZn 30/4 pp. FeZn 10 po obvodu stavby

- E–1 Zásuvka 230V, 1x 16A 250mm od čisté podlahy, pojistky ze strany stavby
- E–2 Zásuvka 230V, 1x 16A 1200mm od čisté podlahy, pojistky ze strany stavby

- E–6 pevný přívod 400V 3N AC, 3x 25A, ukončit krabici 400mm nad podlahou, do přívodu zařadit na přístupném místě vypínač a pojistky ze strany stavby

Doplňující pospojení vodičem CY z/ž dle ESN

- Zásuvka domovní 16A, 250V, IP20
- Spínač s otočným krytem 40A/400V, IP 65
- Spínač s otočným krytem 25A/400V, IP 65

OCHRANA PŘED NEBEZPEČNÝM DOTYKOVÝM NAPĚTÍM:

- Samočinným odpojením od zdroje
- Proudovým chráněním
- Doplňujícím pospojování CY 6 ZZ.

Investor: Gymnázium, Pízeň, Mikulášské nám. 23				Ing. RUDOLF JEDLIČKA Pod Nemoctí 104/VI 33701 ROKYČANY	
CAD	Zdob. projekt	Ved. projekt	Státek		
	Ing. Čapek	Ing. Jedlička			
Obec: Pízeň				Kroj: Pízeňský	DPP
Akce: SKOLNÍ JIDELNA - VÝDEJNA				Datum: 05.2023	
Gymnázium, Pízeň, Mikulášské nám. 23				Zakázka číslo: 670	
				Formát: 8A4	
				Měřítko: 1:50	
Obsah: ELEKTRONINSTALACE TECHNOLOGIE				Číslo přílohy: 1.6.5	