

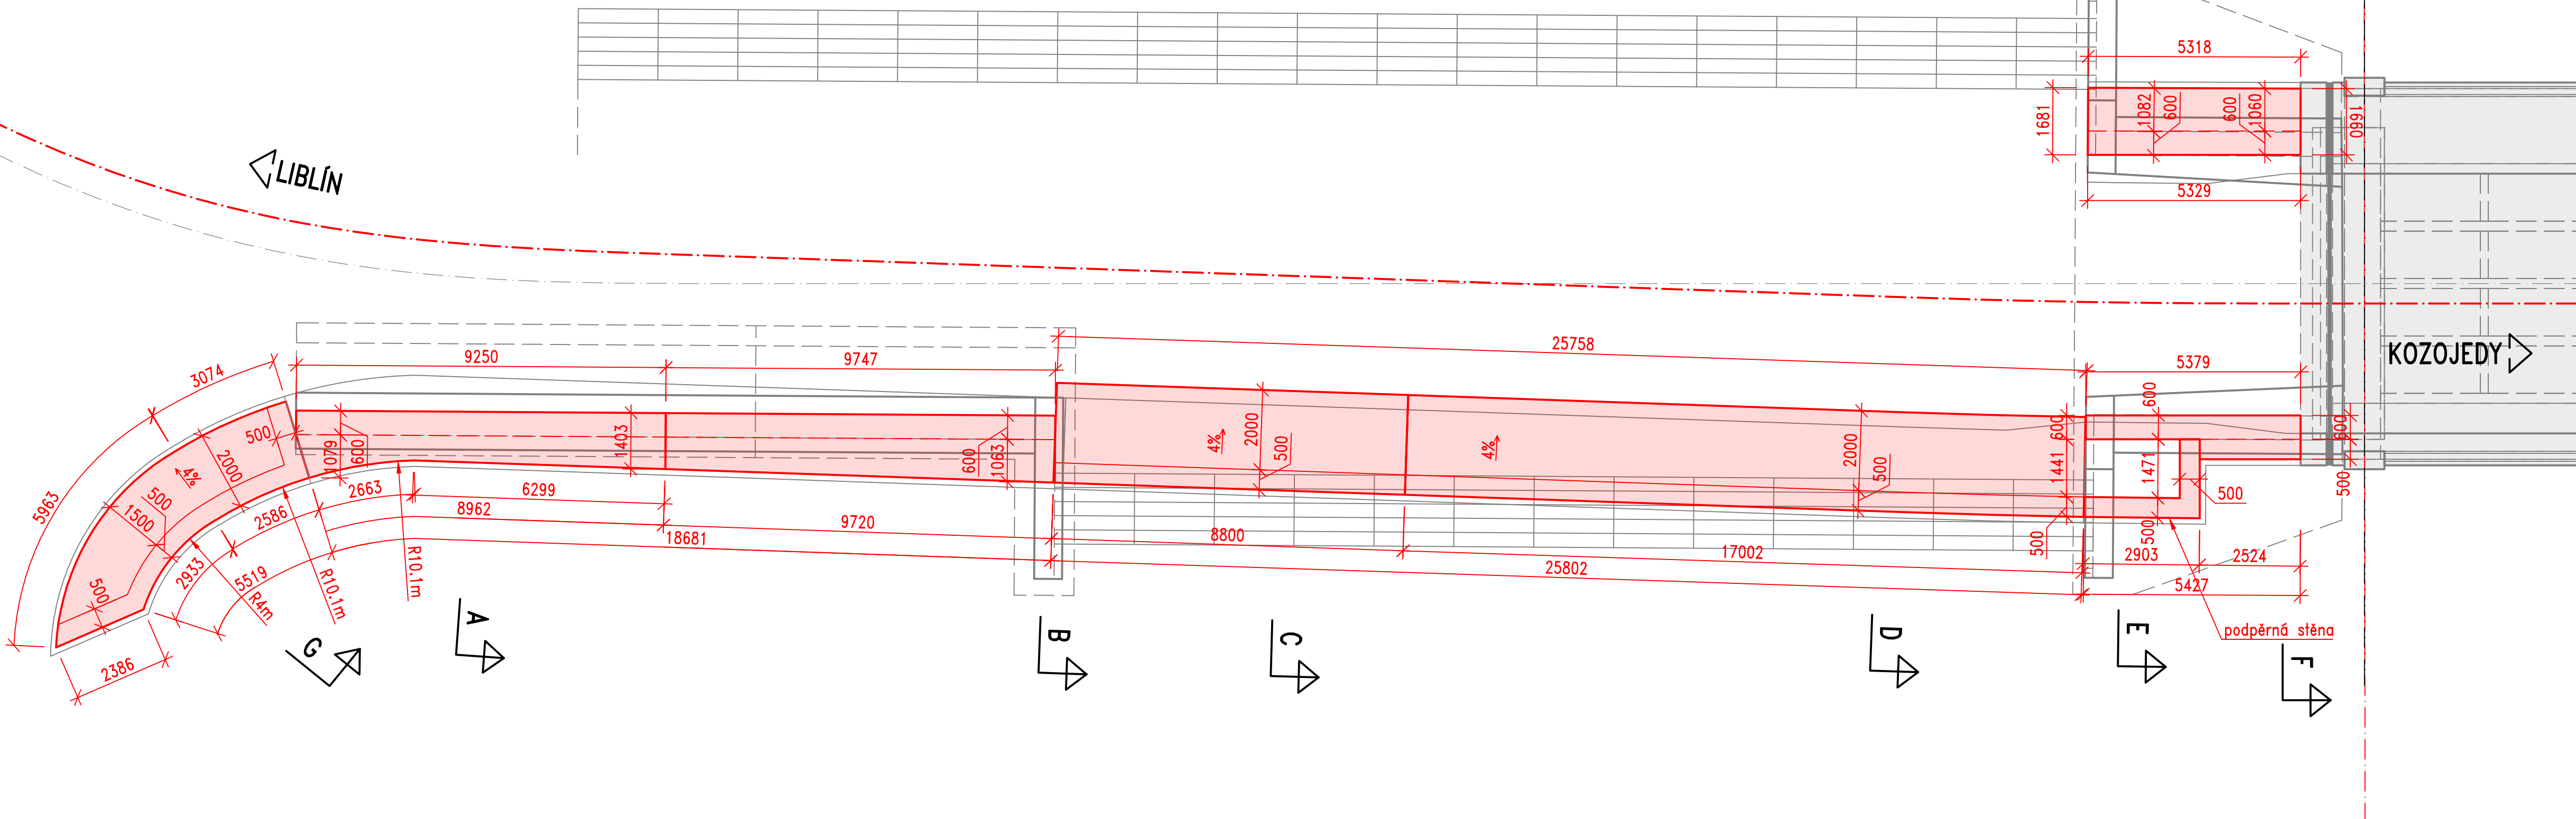
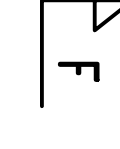
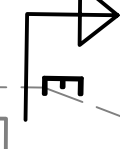
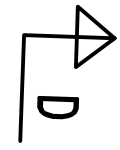
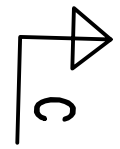
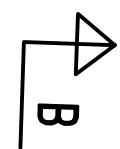
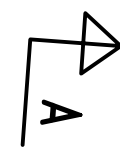



PŮDORYS
M 1:100

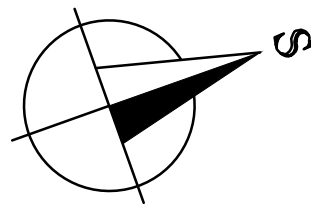


PŘÍČNÝ ŘEZ A-A
M 1:50 NA OPĚRNÉ ZDI U KŘÍŽOVATKY

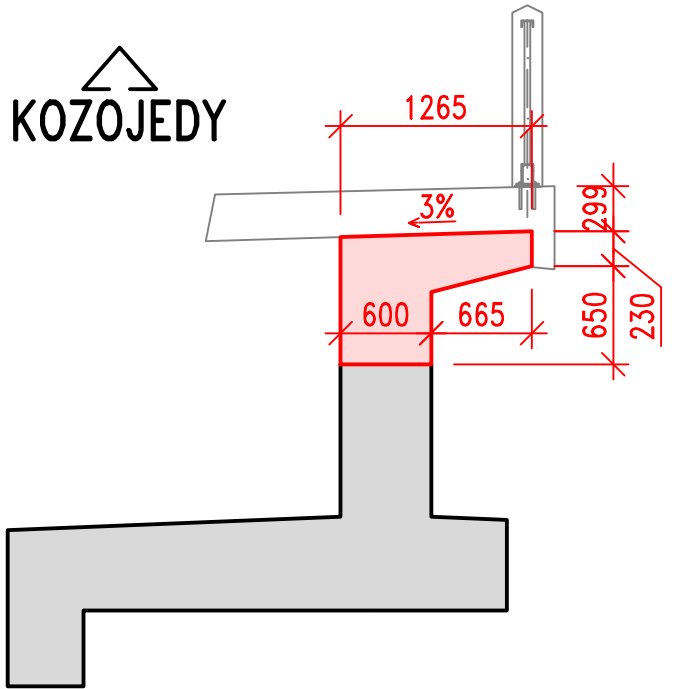


PŘÍČNÝ ŘEZ B-B
M 1:50

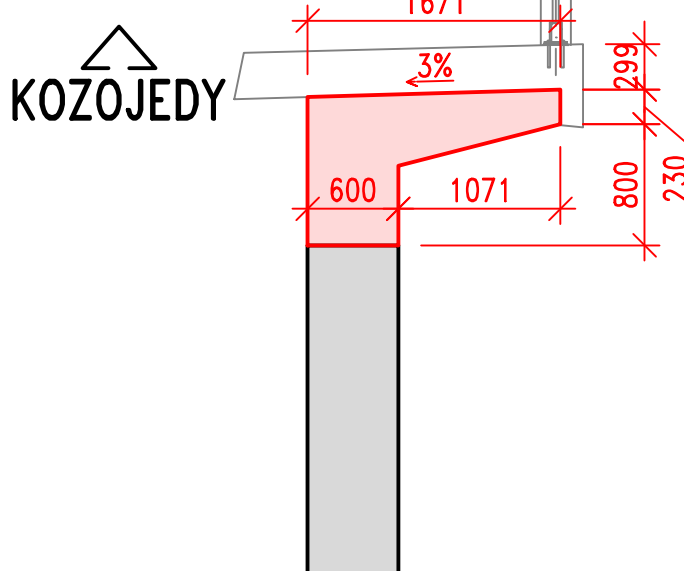


PŘÍČNÝ ŘEZ C-C
M 1:50 NA VYZTUŽENÉM SVAHU

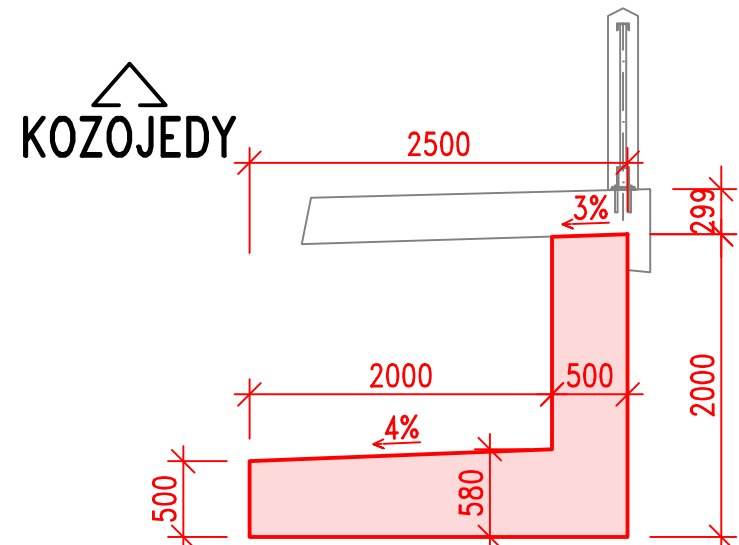


PŘÍČNÝ ŘEZ D-D
M 1:50 NA VYZTUŽENÉM SVAHU

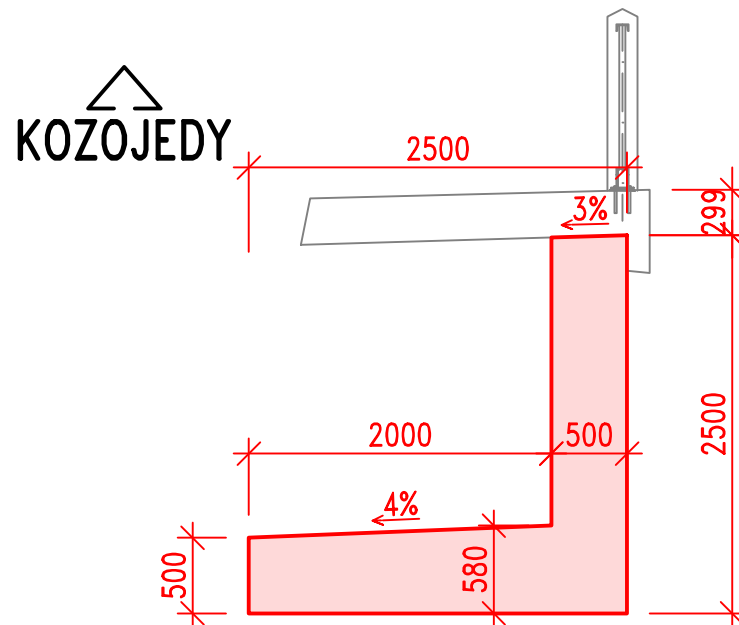


ROZVINUTÝ POHLED Z LÍCE NA PRAVOU ZEĎ
M 1:100

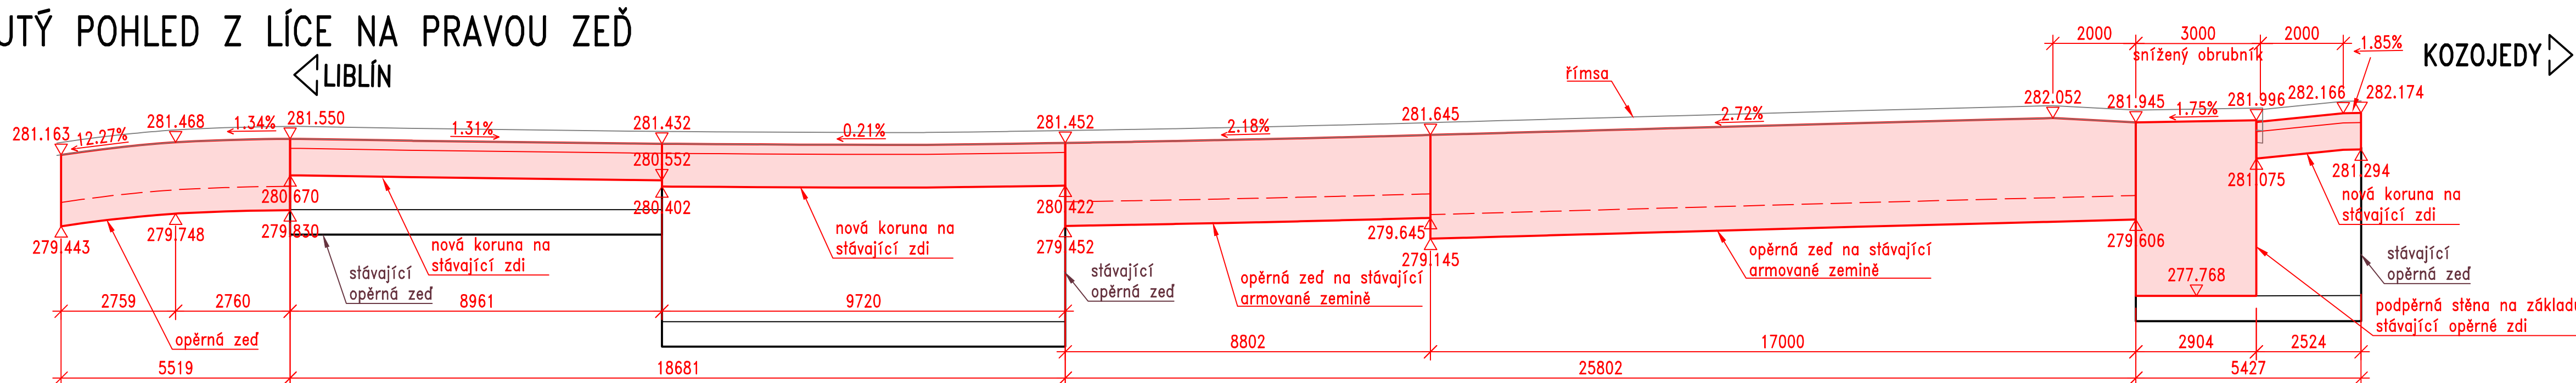


POHLED Z LÍCE NA LEVOU ZEĎ
M 1:100

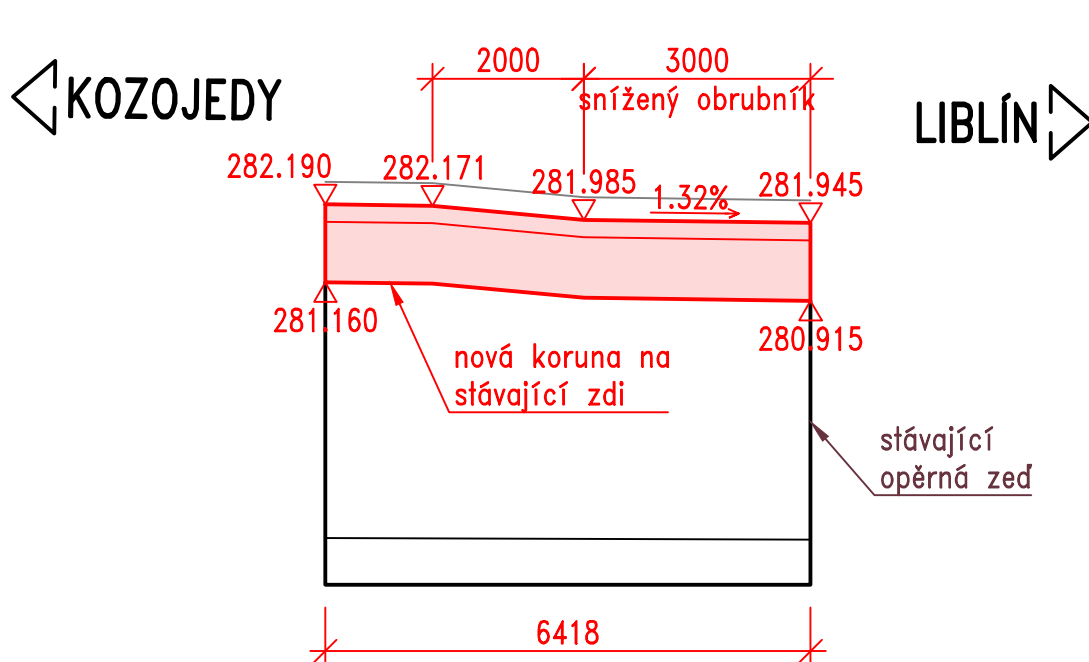


PŘÍČNÝ ŘEZ E-E
M 1:50 OPĚRNÁ ZEĎ U OPĚRY

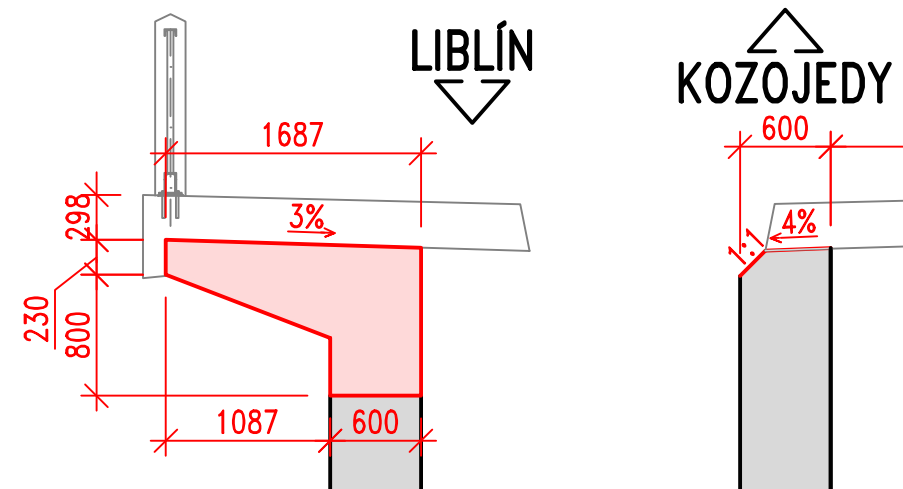

PŘÍČNÝ ŘEZ F-F
M 1:50 OPĚRNÁ ZEĎ U OPĚRY

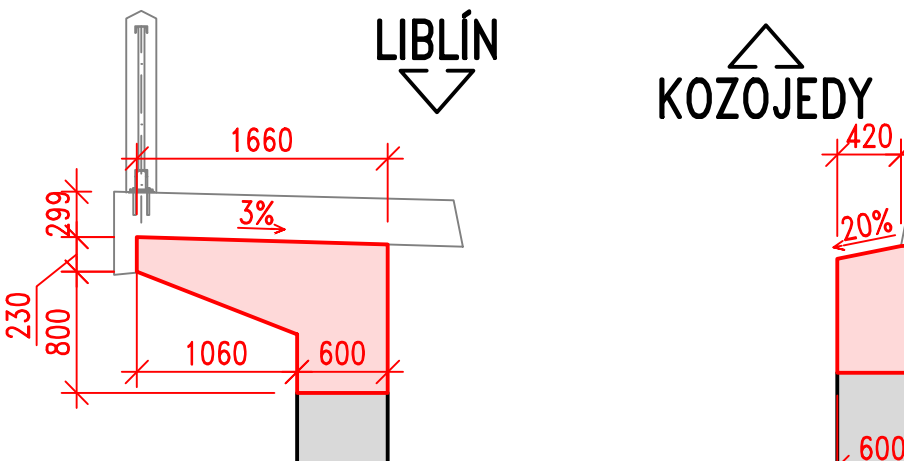

PŘÍČNÝ ŘEZ G-G
M 1:50 OPĚRNÁ ZEĎ V KŘÍŽOVATCE

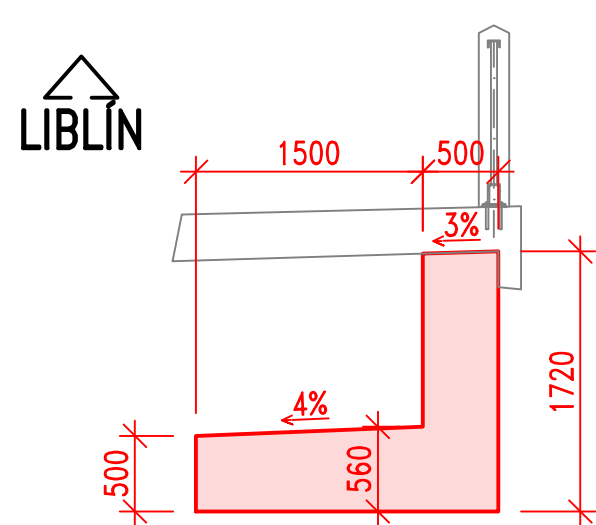

Poznámky

- Odbourávání stávající opěrné zdi bude probíhat opatrně se zachováním výtčivající výztuže. Nová část zdi bude na odbouranou zeď napojena, výztuž nastýkována a spára zatěsněna. Pokud nebude možné výztuž nastýkovat, bude navážena.

Přehled konstrukčních materiálů

Beton	
Podkladní beton	C 12/15 X0
Opěrné zdi	C 30/37 XF4, XD3
Římsy	C 30/37 XF4, XD3
Ocel	
Betonářská výztuž	B500 B
Krytí	minimální 45 mm
Krytí	jmenovité 55 mm

Most ev. č. 232-007 Liblín

Správa a údržba silnic Plzeňského kraje, p.o., Katerovská 162, 326 00 Plzeň, tel.: 377 172 403, E-mail: posta@suspk.eu	
Investor:	SÚSPK
	Správa a údržba silnic Plzeňského kraje, p.o. Katerovská 162 326 00 Plzeň

revize a	SOSP p.o.	Obec:	Liblín	Kraj:	Plzeňský
Výškový systém:	Bpv	Souřadnicový systém:	S-JTSK		
Číslo zakázky:	16 116 03	HIP:	Ing. Daniel ŠINDLER, Ph.D.		
Schválil:	Ing. Petr SQUČEK	Zodp. projektant:	Ing. Petr ŘEZKA		
Tech. kontrola:	Ing. Ondřej DEDEK	Vypracoval:	Ing. Petr ŘEZKA		

Objednatel:	SOSP p.o.	Obec:	Liblín	Kraj:	Plzeňský
Akce:	Most ev. č. 232-007 Liblín	Datum:	10/2022	Stupeň:	DUSP
Část:	D. DOKUMENTACE OBJEKTŮ	Č. přílohy:	D.1.2.2		
Objekt:	SO 251 – OPĚRNÉ ZDI PŘED MOSTEM	Souprava:	5.		
Příloha:	VÝKRES TVARU ZDI				