


PODÉLNÝ ŘEZ
M 1:150

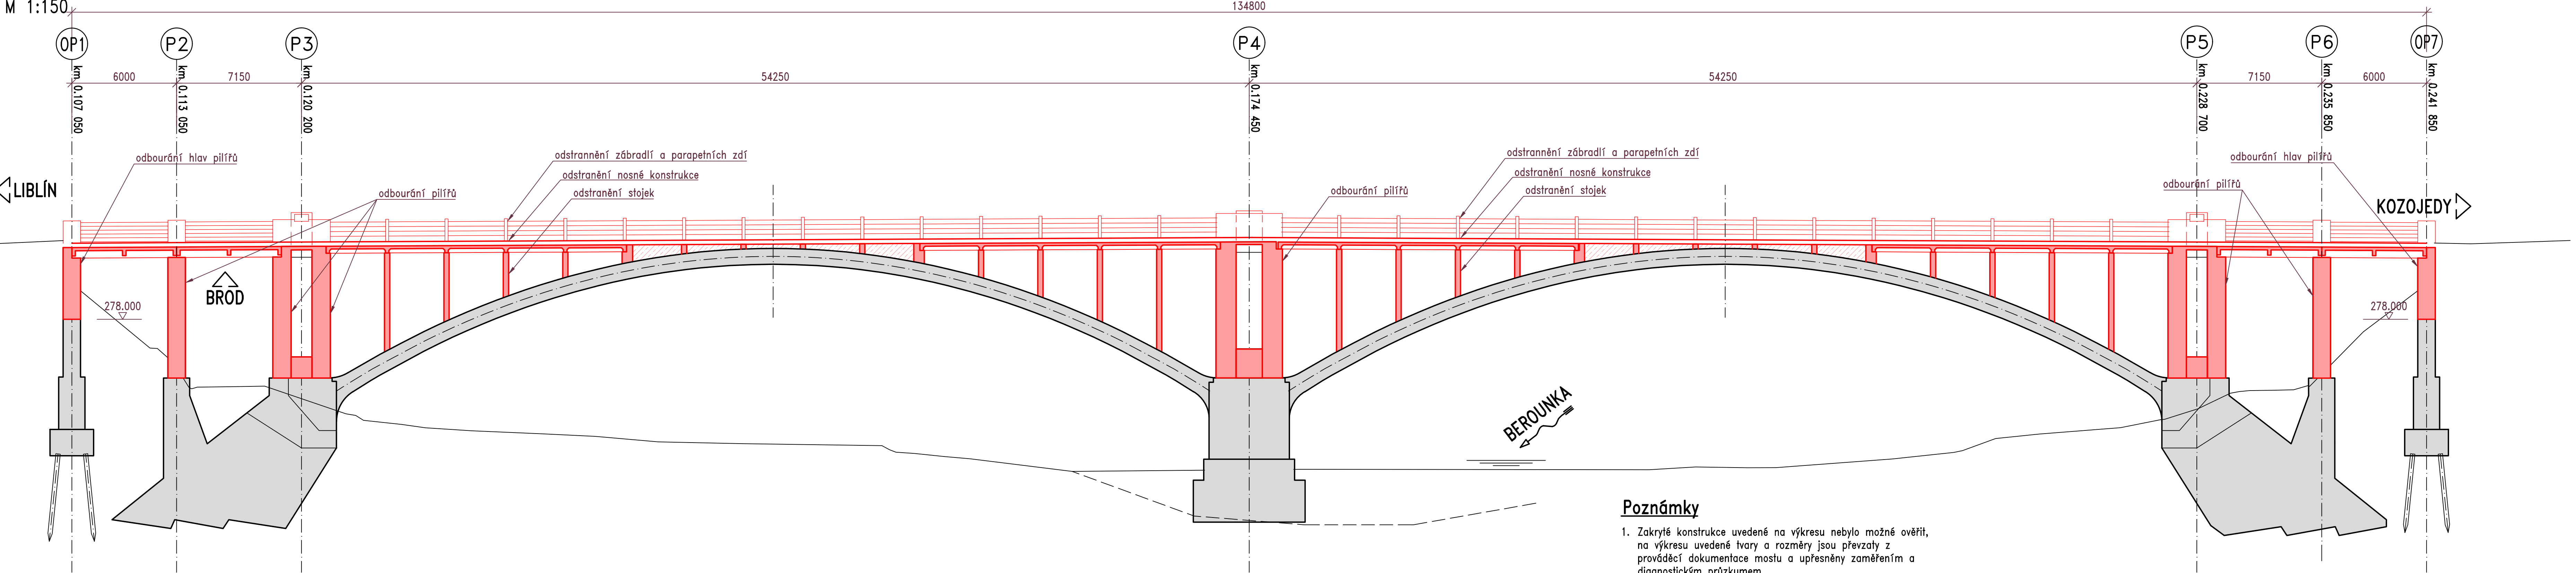


Poznámky

1. Zakryté konstrukce uvedené na výkresu nebylo možné ověřit, na výkresu uvedené tvary a rozměry jsou převzaty z prováděcí dokumentace mostu a upřesněny zaměřením a diagnostickým průzkumem.
2. Bourání části stávajícího pilíře bude probíhat opatrně tak, aby nedošlo k poškození ponechávané části.
3. Předpokládá se zastižení betonu dobré kvality. Pokud bude zastižen degradovaný beton, je třeba navrhnout opatření ke stabilizaci pilíře.

Most ev. č. 232-007 Liblín

Správa a údržba silnic Plzeňského kraje, p.o., Koterovská 162, 326 00 Plzeň, tel.: 377 172 403, E-mail: posta@suspk.eu

Investor:

 Správa a údržba silnic Plzeňského kraje, p.o.
Koterovská 162
326 00 Plzeň

revize b

výškový systém: Bpv

Souřadnicový systém: S-JTSK

Číslo zakázky: 16 116 03

HIP: Ing. Daniel ŠINDLER, Ph.D.

Schválil: Ing. Petr SOUČEK


Zodp. projektant: Ing. Petr ŘEZKA

Tech. kontrola: Ing. Ondřej DĚDEK

Vypracoval: Ing. Petr ŘEZKA

728355965, ode@pontex.cz

727883828, pre@pontex.cz



Bezová 1658/1, 147 00 Praha 4-Braník

+420 244 462 219

pontex@pontex.cz

Objednatel:	SÚSPK p.o.	Obec:	Liblín	Kraj:	Plzeňský
Akce:	Most ev. č. 232-007 Liblín			Datum	Stupeň
Část:	D. DOKUMENTACE OBJEKTŮ			10/2022	DUSP
Objekt:	SO 001 – DEMOLICE ČÁSTI STÁVAJÍCÍHO MOSTU			Souprava	Č. přílohy D.1.0.1
Příloha:	ROZSAH BOURÁNÍ				6.