

Legenda – povrchy:


- Komunikace – zpevněný povrch – recyklovaný materiál
- Krajnice – štrkodř
- Těleso náspu
- Obrubník
- Chodník – recyklovaný materiál

Legenda – čáry:


- Obvod staveníště
- Hranice katastrálních území
- Hranice parcely
- Hranice objektů
- Nový stav – mostní provizorium
- Stávající zaměření

Seznam objektů:


- SO 102 – Provizorní komunikace
- SO 202 – Provizorní přemostění

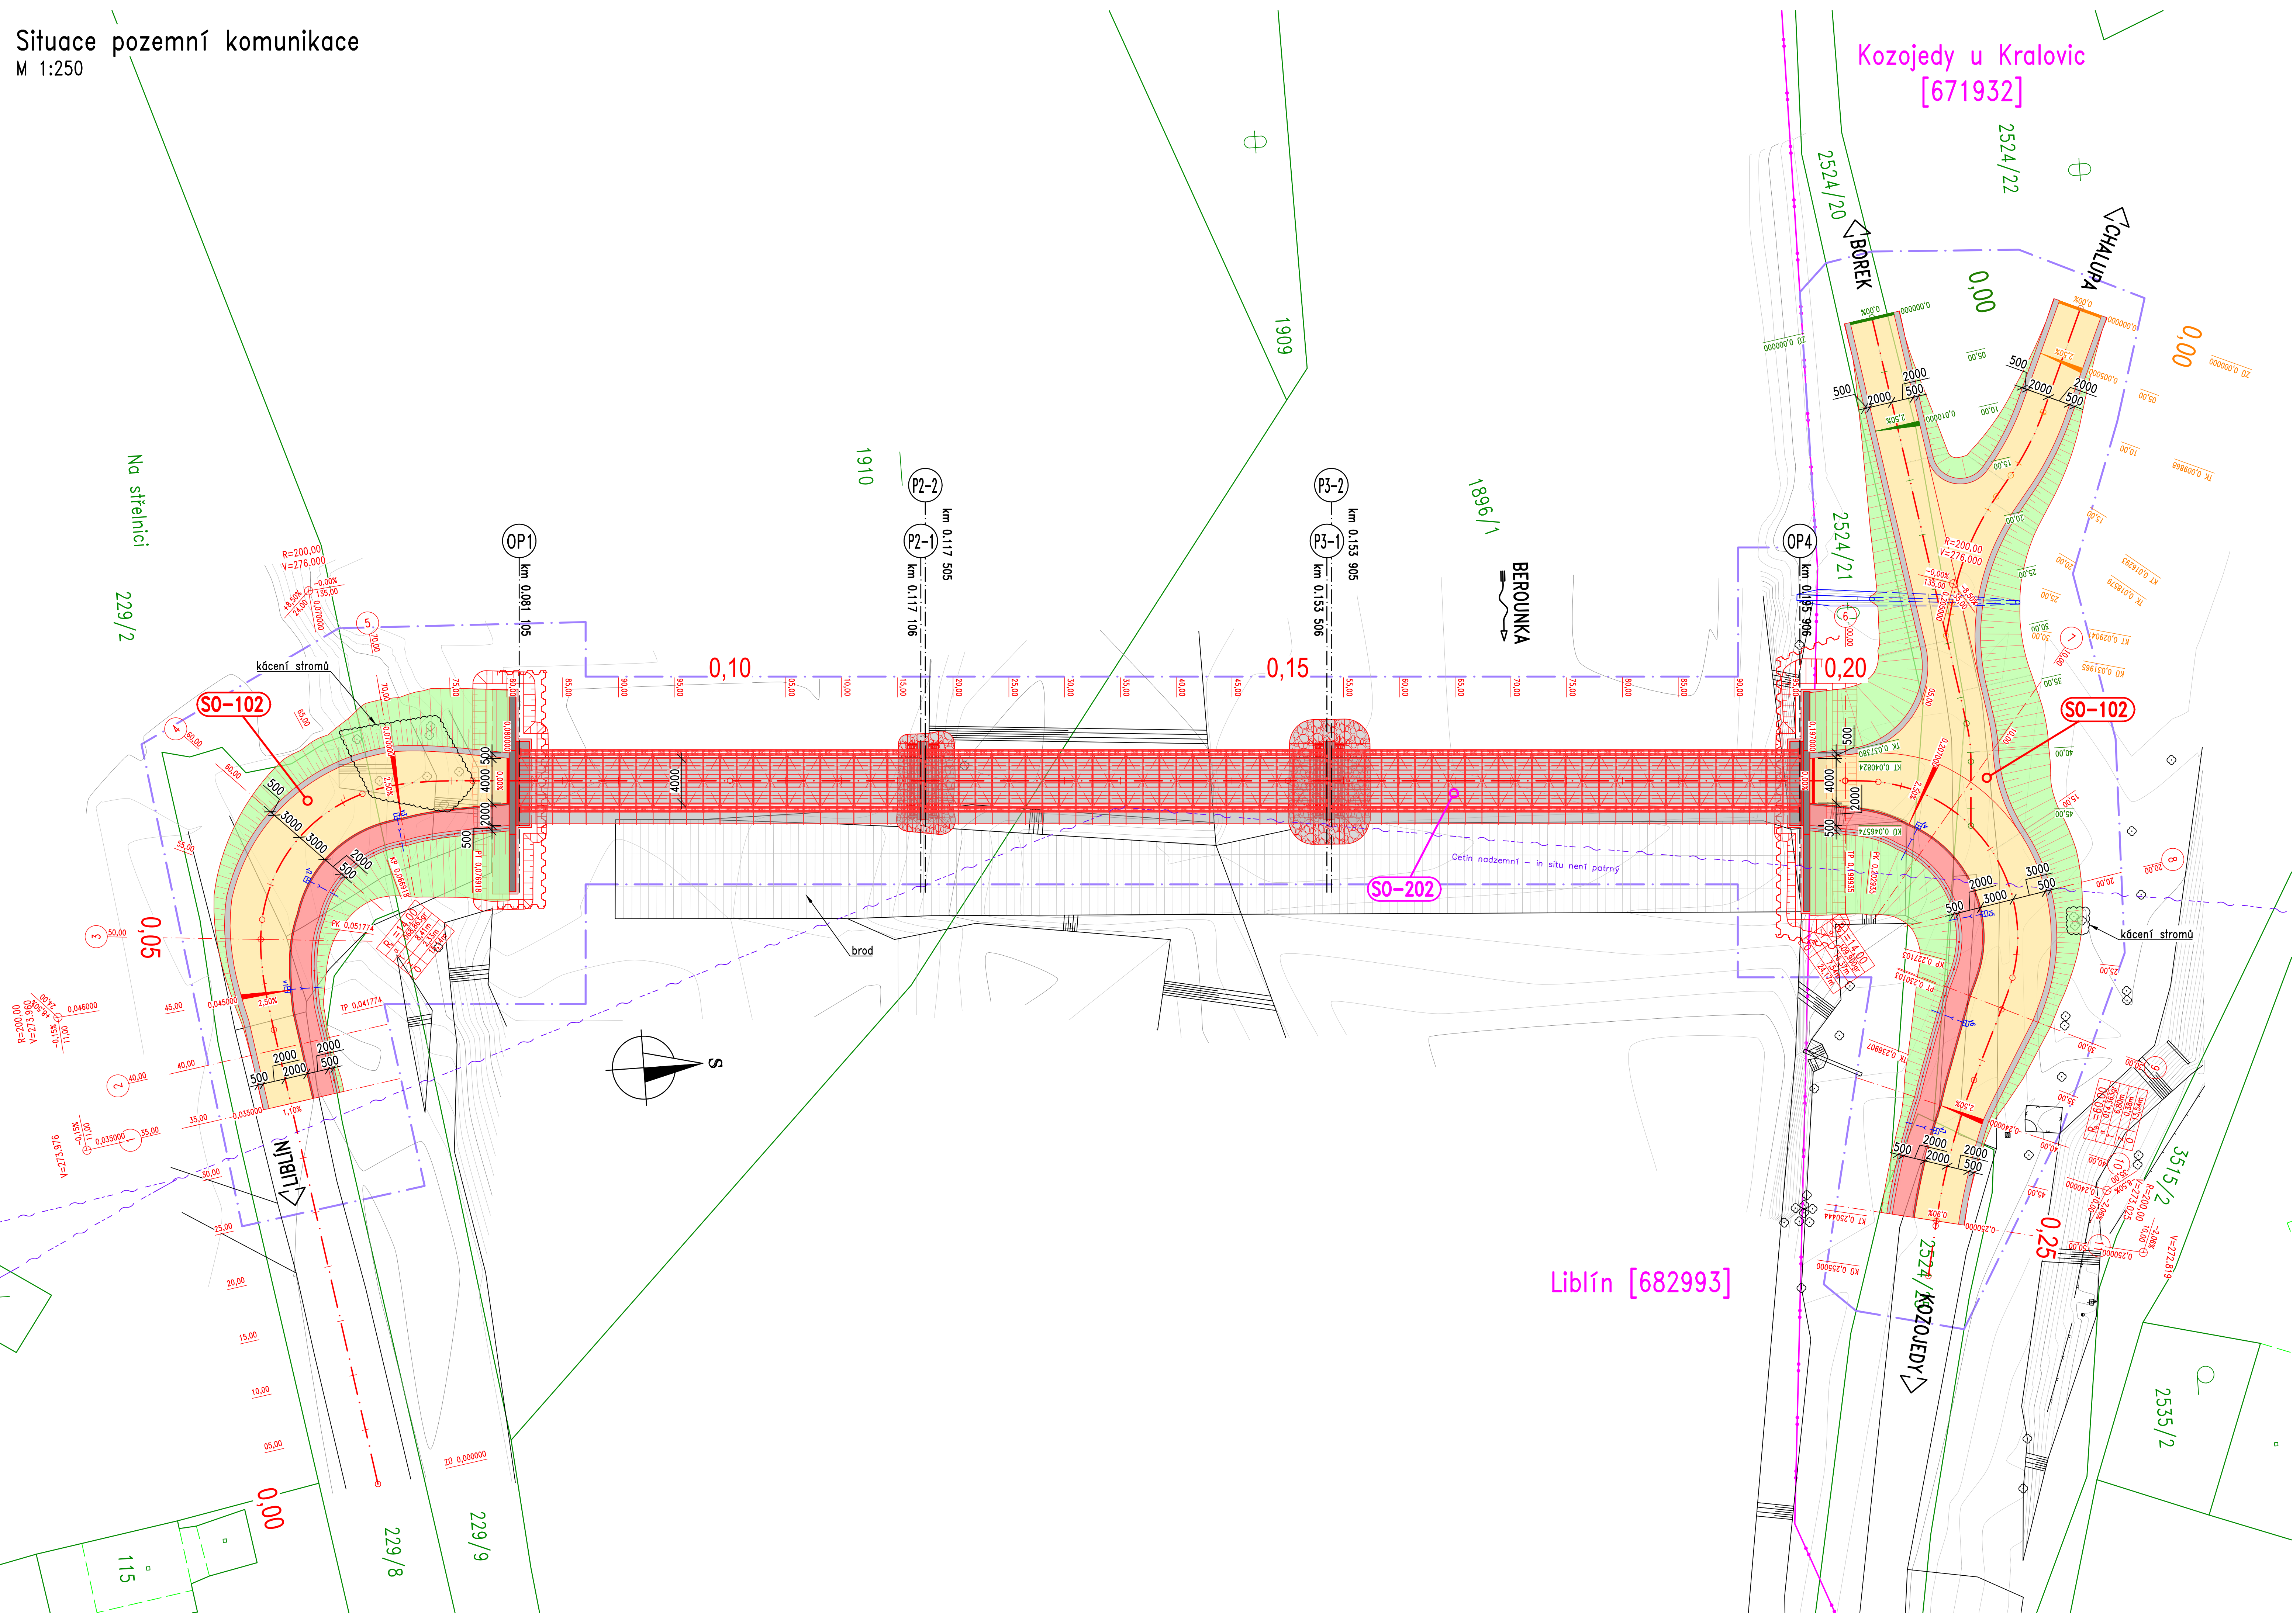

Provizorní přemostění Berounky v obci Liblín

Správa a údržba silnic Plzeňského kraje, p.o., Koterovská 162, 326 00 Plzeň, tel.: 377 172 403, E-mail: posta@suspk.eu
Investor:  Správa a údržba silnic Plzeňského kraje, p.o.
Koterovská 162
326 00 Plzeň

revize a
Výškový systém: Bpv Souřadnicový systém: S-JTSK

Číslo zakázky: 16 116 03	HIP: Ing. Daniel ŠINDLER, Ph.D. 724007830, dan@pontex.cz	 Bezová 1658/1, 147 00 Praha 4-Braník +420 244 462 219 pontex@pontex.cz
Schválil: Ing. Petr SOUČEK 727883828, pre@pontex.cz	Zodp. projektant: Ing. Petr ŘEZKA 727883828, pre@pontex.cz	
Tech. kontrola: Ing. Ondřej DEDEK 728355965, ode@pontex.cz	Vypracoval: Ing. Tomáš LINDTNER 604643235, tl@pontex.cz	

Objednatel: SÚSPK p.o.	Obec: Liblín	Kraj: Plzeňský
Akce: Provizorní přemostění Berounky v obci Liblín	Datum: 10/2022	Stupeň: DUSP
Část: C SITUAČNÍ VÝKRESY	Souprava: Č. přílohy	
Objekt: KOORDINAČNÍ SITUAČNÍ VÝKRES		
Příloha: C.3		