



Půdorys  
M 1:150

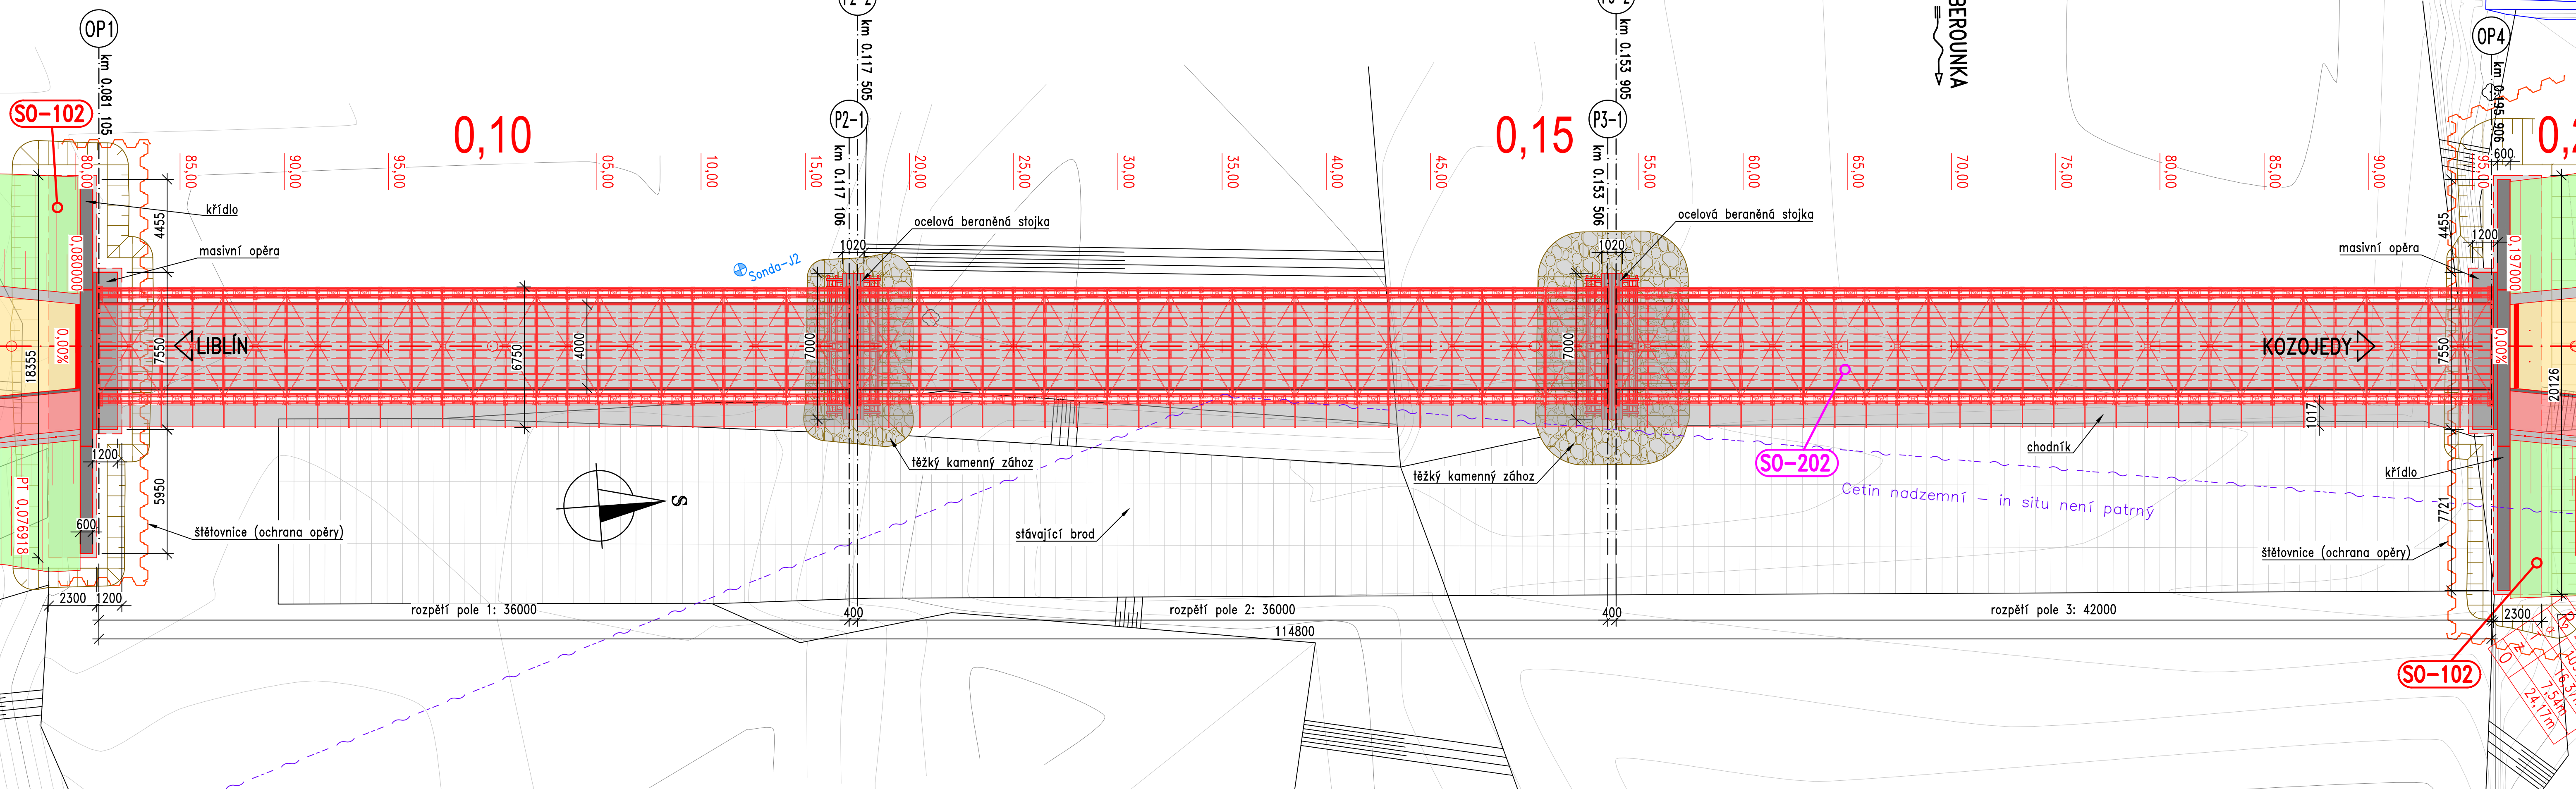

Provizorní přemostění Berounky v obci Liblín

Správa a údržba silnic Plzeňského kraje, p.o., Koterovská 162, 326 00 Plzeň, tel.: 377 172 403, E-mail: posta@suspk.eu

SÚSPK

Správa a údržba silnic Plzeňského kraje, p.o.  
Koterovská 162  
326 00 Plzeň

revize a  
Výškový systém: Bpv

Souřadnicový systém: S-JTSK

Číslo zakázky:	16 116 03	HIP:	Ing. Daniel ŠINDLER, Ph.D.
Schválil:	Ing. Petr SOUČEK	Zodp. projektant:	Ing. Petr ŘEZKA
Tech. kontrola:	Ing. Ondřej DĚDEK	Vypracoval:	Ing. Tomáš LINDTNER

Objednatel:	SÚSPK p.o.	Obec:	Liblín	Kraj:	Plzeňský	
Akce:	Provizorní přemostění Berounky v obci Liblín				Datum	Stupeň
Část:	D DOKUMENTACE OBJEKTŮ				10/2022	DUSP
Objekt:	SO 202 – PROVIZORNÍ PŘEMOSTĚNÍ				Souprava	Č. přílohy
Příloha:	PŮDORYS					D.1.2.1. 02