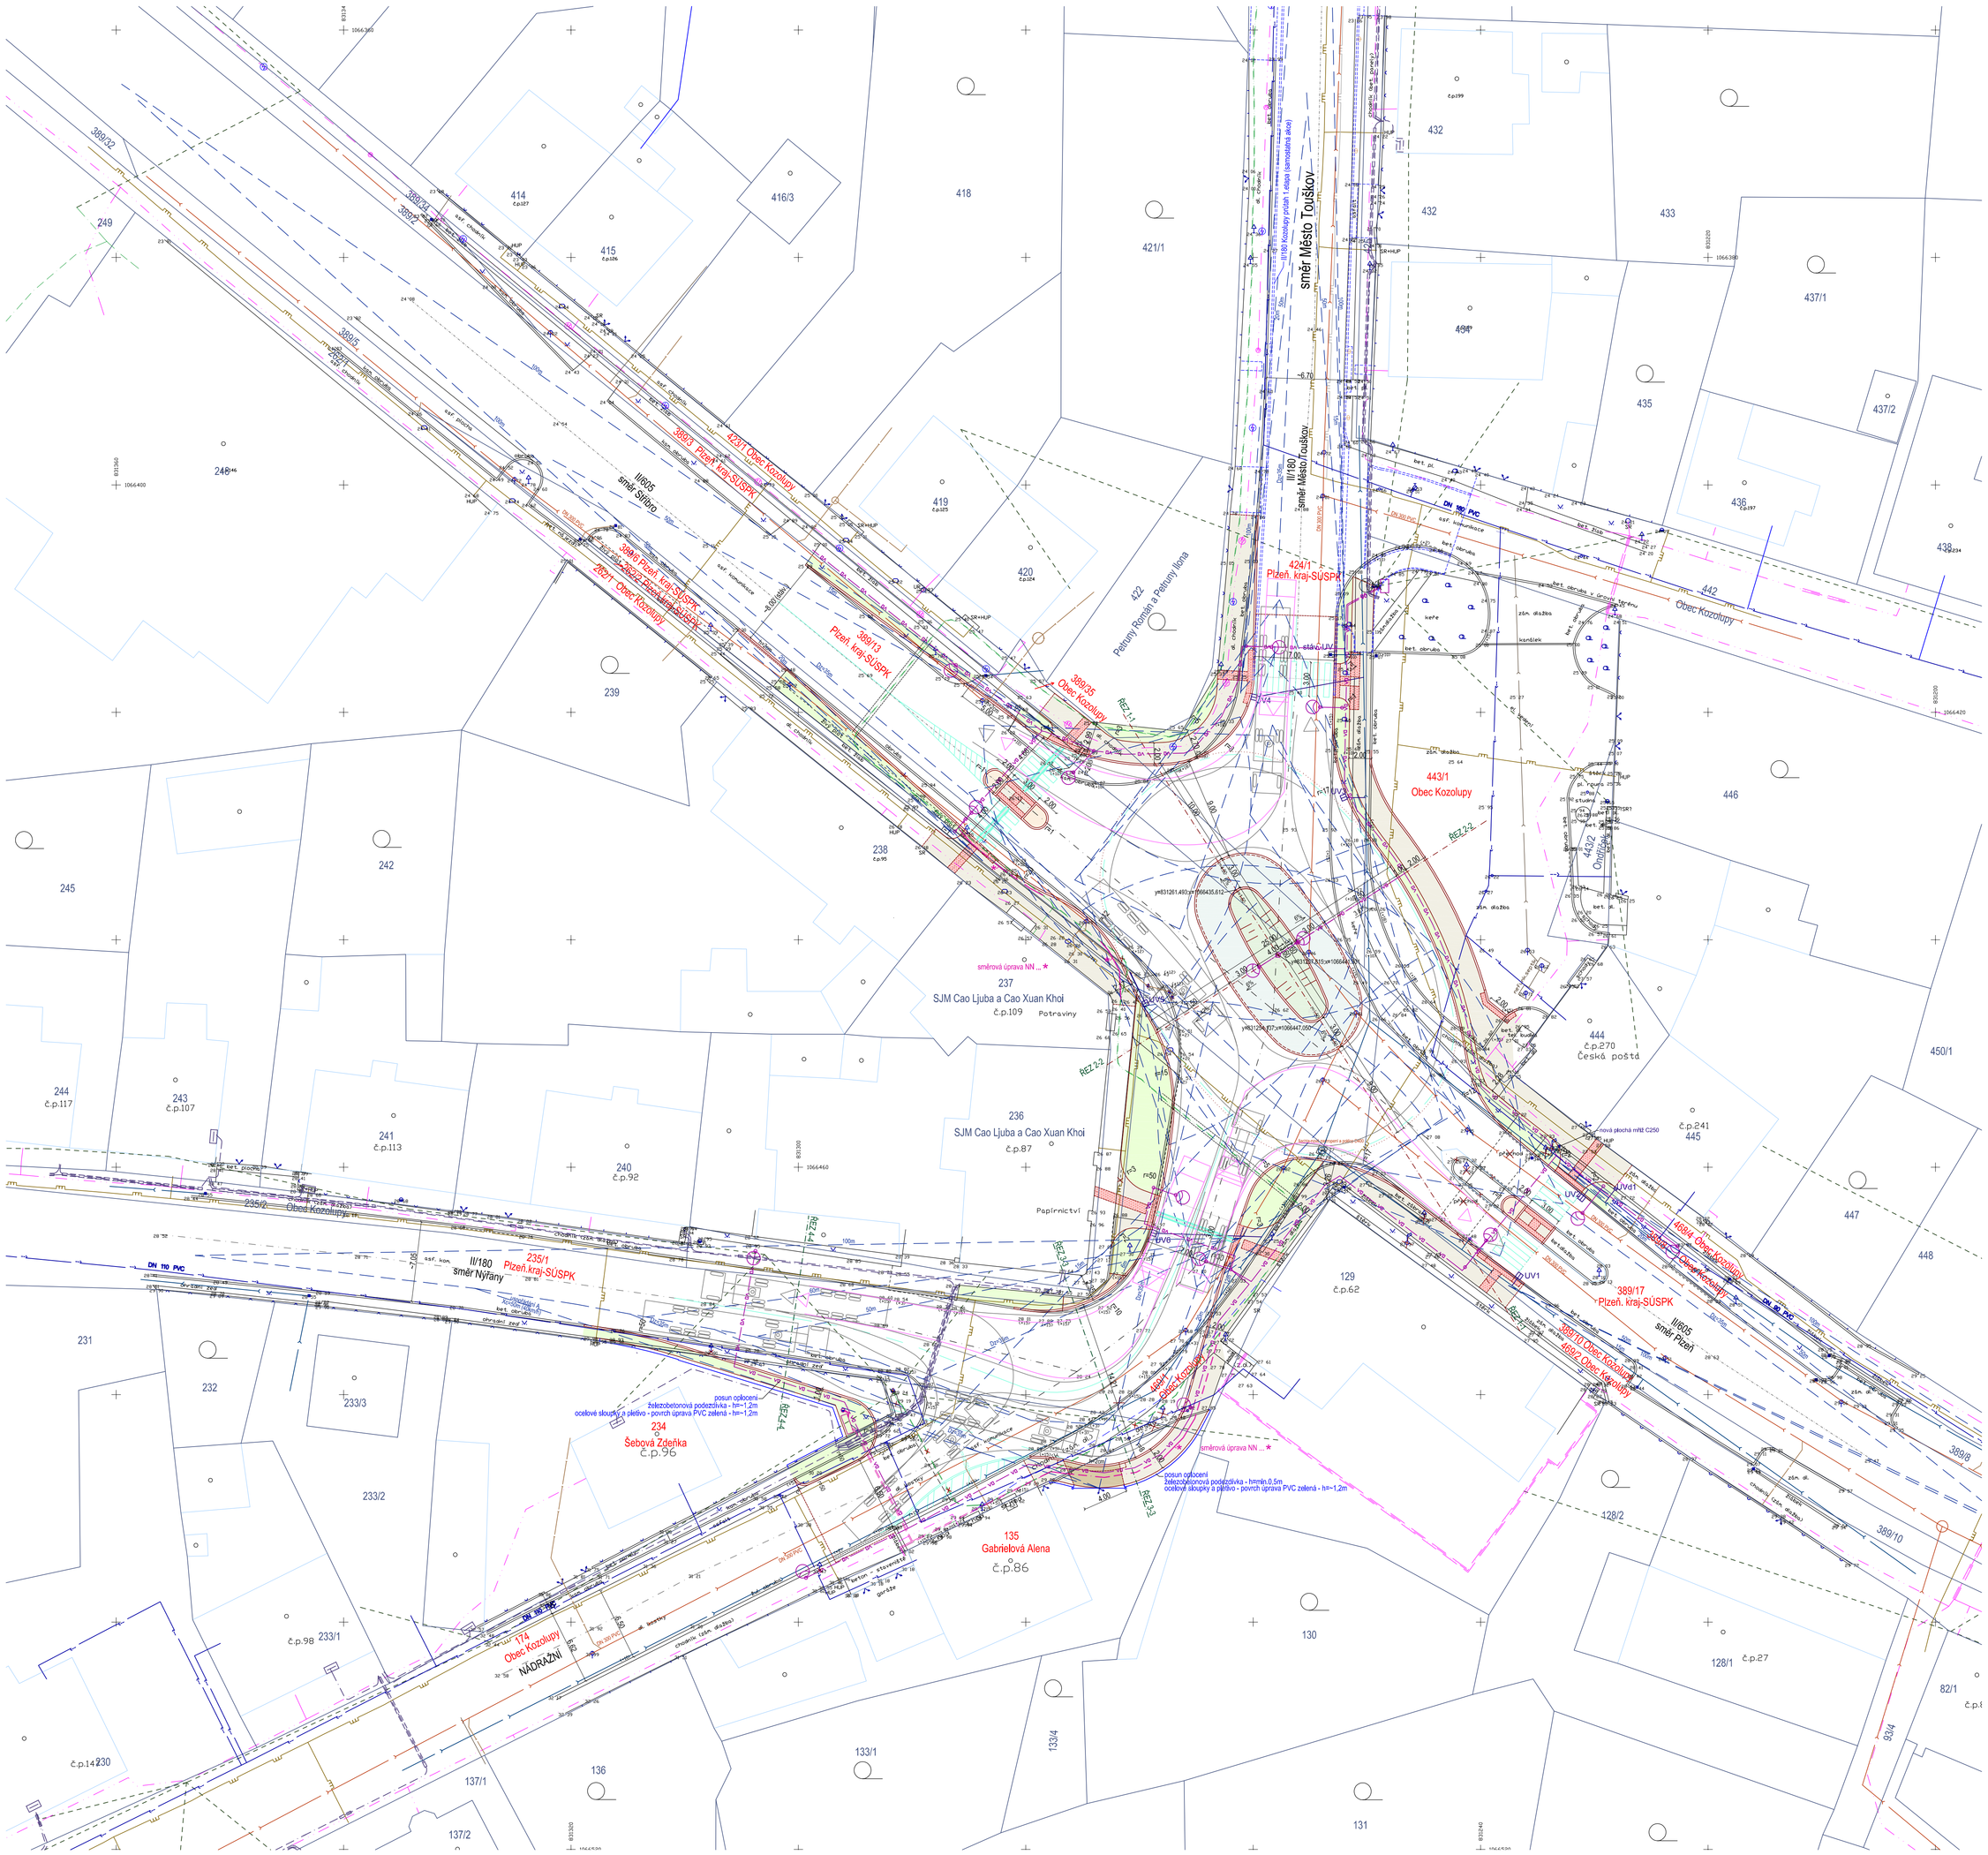
směr Město Touškov
II/180 Kozolupy přeložka 1.etapa (samostatná akce)
II/180 směr Město Touškov
II/605 směr Stříbro
II/180 směr Nýřany
II/605 směr Plzeň
Obec Kozolupy
SJM Cao Ljuba a Cao Xuan Khoi č.p.109 Potraviny
SJM Cao Ljuba a Cao Xuan Khoi č.p.87
Česká pošta č.p.270
Onufák
Gabrielová Alena č.p.86
Šebová Zdeňka č.p.96
NÁDRAŽNÍ
Papírnictví
DN 160 PVC
DN 110 PVC
směrová úprava NN ... *
posun oplocení železobetonová podezdívka - hm=1,2m ocelové sloupky a pletivo - povrch úprava PVC zelená - hm=1,2m
REZ 2-2
REZ 3-3
REZ 4-4
REZ 5-5
UV1
UV2
UV3
UV4
UV5
UV6
stáv.UV
249
248
247
246
245
244 č.p.117
243 č.p.107
242
241 č.p.113
240 č.p.92
239
238 č.p.95
237
236
235/2
235/1
234
233/3
233/2
233/1 č.p.98
232
231
230 č.p.14
136
137/1
137/2
414 č.p.127
415 č.p.126
416/3
418
419 č.p.125
420 č.p.124
421/1
422
432
433
434
435
436 č.p.397
437/1
437/2
438 č.p.234
442
443/1
443/2
444 č.p.270
445
446
447
448
450/1
129 č.p.62
130
131
133/1
133/4
128/1 č.p.27
82/1
92/4
389/32
389/34
389/33
389/5
389/3 Plzeň kraj-SÚSPK
389/6 Plzeň kraj-SÚSPK
389/13 Plzeň kraj-SÚSPK
389/35 Obec Kozolupy
389/17 Plzeň. kraj-SÚSPK
389/8
389/10
2021/1 Obec Kozolupy
2022/1 Plzeň kraj-SÚSPK
2023/1 Plzeň kraj-SÚSPK
424/1 Plzeň. kraj-SÚSPK
235/1 Plzeň kraj-SÚSPK
174 Obec Kozolupy
443/1 Obec Kozolupy
443/2 Obec Kozolupy
469/4 Obec Kozolupy
469/10 Obec Kozolupy
469/2 Obec Kozolupy
469/1 Obec Kozolupy
stáv.UV
