


SO 131  
SITUACE STAVBY  
M 1:500

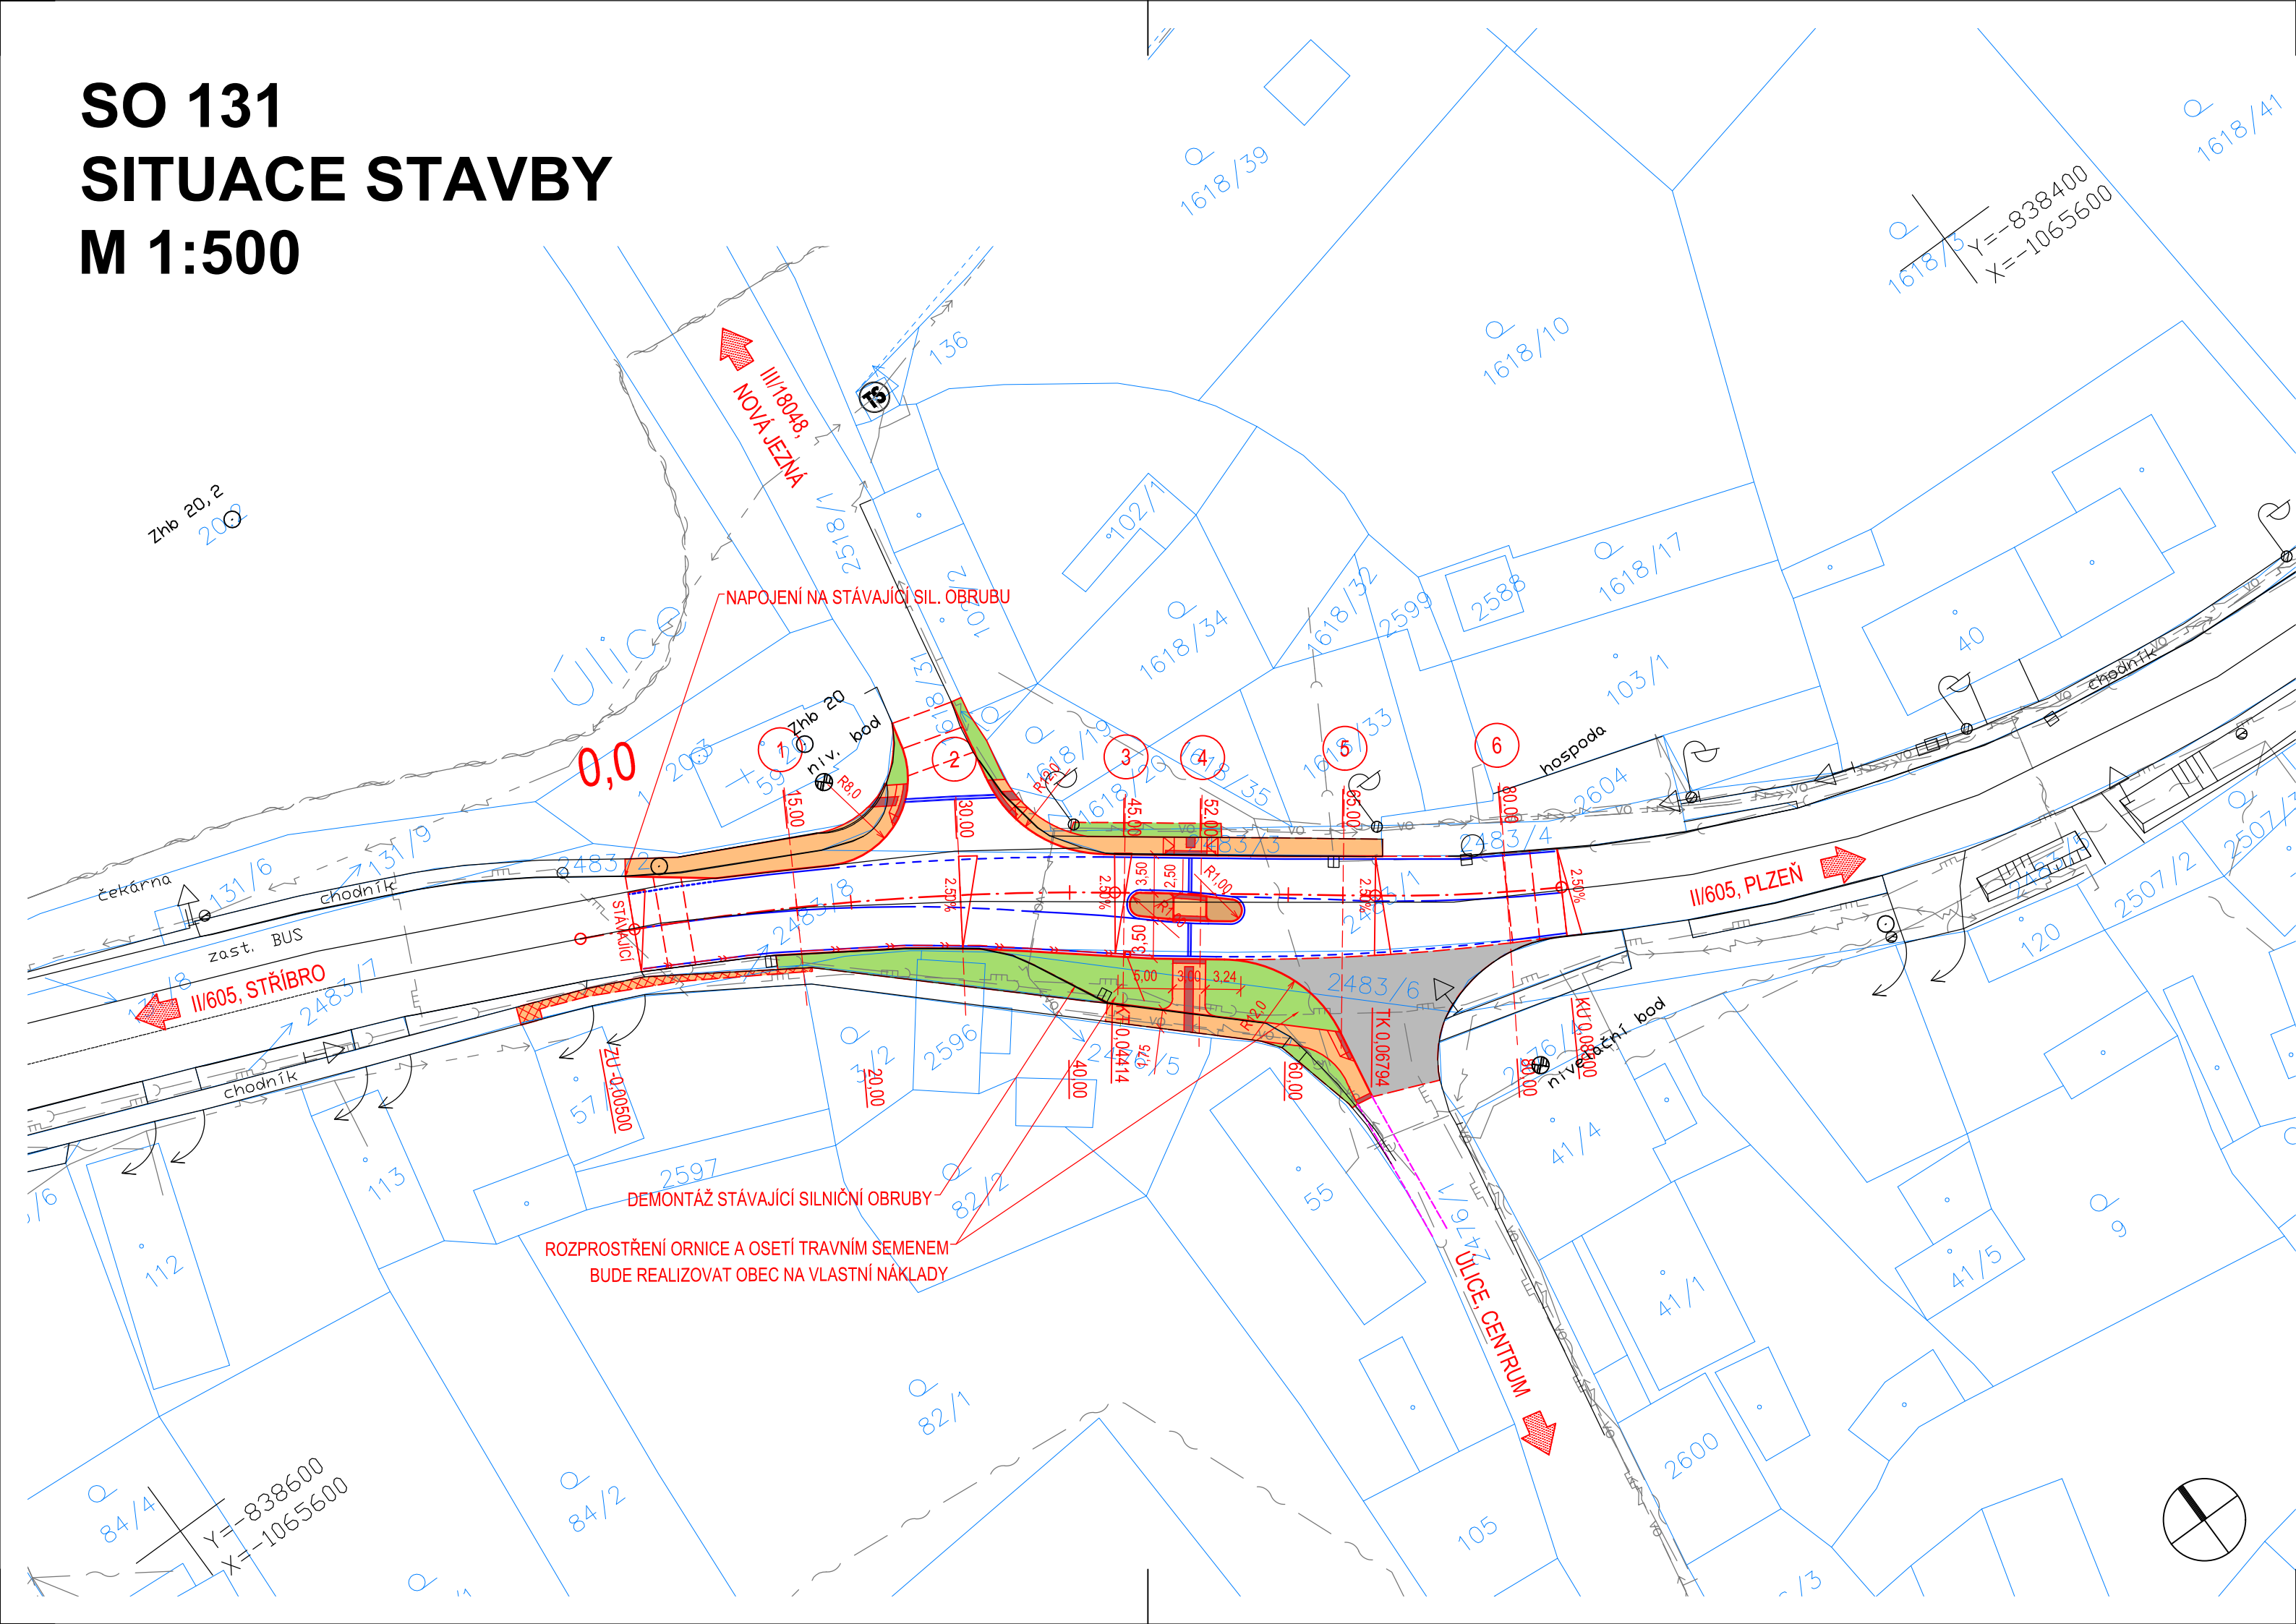

LEGENDA PLOCH:

- VOZOVKA - NOVÁ KONSTRUKCE
- VOZOVKA - FRÉZOVÁNÍ
- CHODNÍK
- CHODNÍK - PŘESKLÁDÁNÍ
- DLAŽBA S RELIÉFNÍ ÚPRAVOU POVRCHU
- DLAŽBA KAMENNÁ
- ZELEŇ
- VODOROVNÉ DOPRAVNÍ ZNAČENÍ

LEGENDA STÁVAJÍCÍCH SÍTÍ:

- SDĚLOVACÍ VEDENÍ CETIN
- SILOVÉ VEDENÍ NN (NADZEMNÍ)
- SILOVÉ VEDENÍ NN (PODZEMNÍ)
- SILOVÉ VEDENÍ VN (NADZEMNÍ)
- PLYNOVODNÍ POTRUBÍ STL (PODZEMNÍ)
- KANALIZACE
- VEŘEJNÉ OSVĚTLENÍ (PODZEMNÍ)

UPOZORNĚNÍ!

ZÁKRESY PODZEMNÍCH ZAŘÍZENÍ JSOU POUZE ORIENTAČNÍ A NESLOUŽÍ JAKO VYTÝČOVACÍ VÝKRES! PŘED ZAHÁJENÍM STAVEBNÍCH PRACÍ JE NUTNO U SPRÁVCŮ ZAJISTIT JEJICH VYTÝČENÍ!

SO131

VYPRACOVAL	PROJEKTANT	KONTROLOVAL	<div><div><div></div><div>PRIME-COM s.r.o.</div><div>Toužimská 1688/16</div><div>323 00 Plzeň</div><div>Tel: +420 773 646 723</div><div>E-mail: info@prime-com.cz</div><div>IČO: 07772769 DIČ: CZ07772769</div></div></div>	
kolektiv	Ing. J. Bihary	Ing. J. Bihary		
OBEC, KRAJ: Úlice; Plzeňský kraj			STUPEŇ PD	DSP/PDPS
OBJEDNATEL: Obec Úlice			DATUM	01/2020
AKCE:  II/605 ÚLICE, MÍSTO PRO PŘECHÁZENÍ			ČÍSLO ZAKÁZKY	19PC002
			MĚŘITKO	1 : 500
			ČÍSLO PŘÍLOHY	PARÉ ČÍSLO
OBSAH:  SO 101 - MÍSTNÍ KOMUNIKACE  SITUACE STAVBY			D.131.2	