


SO 101
SITUACE STAVBY
M 1:500

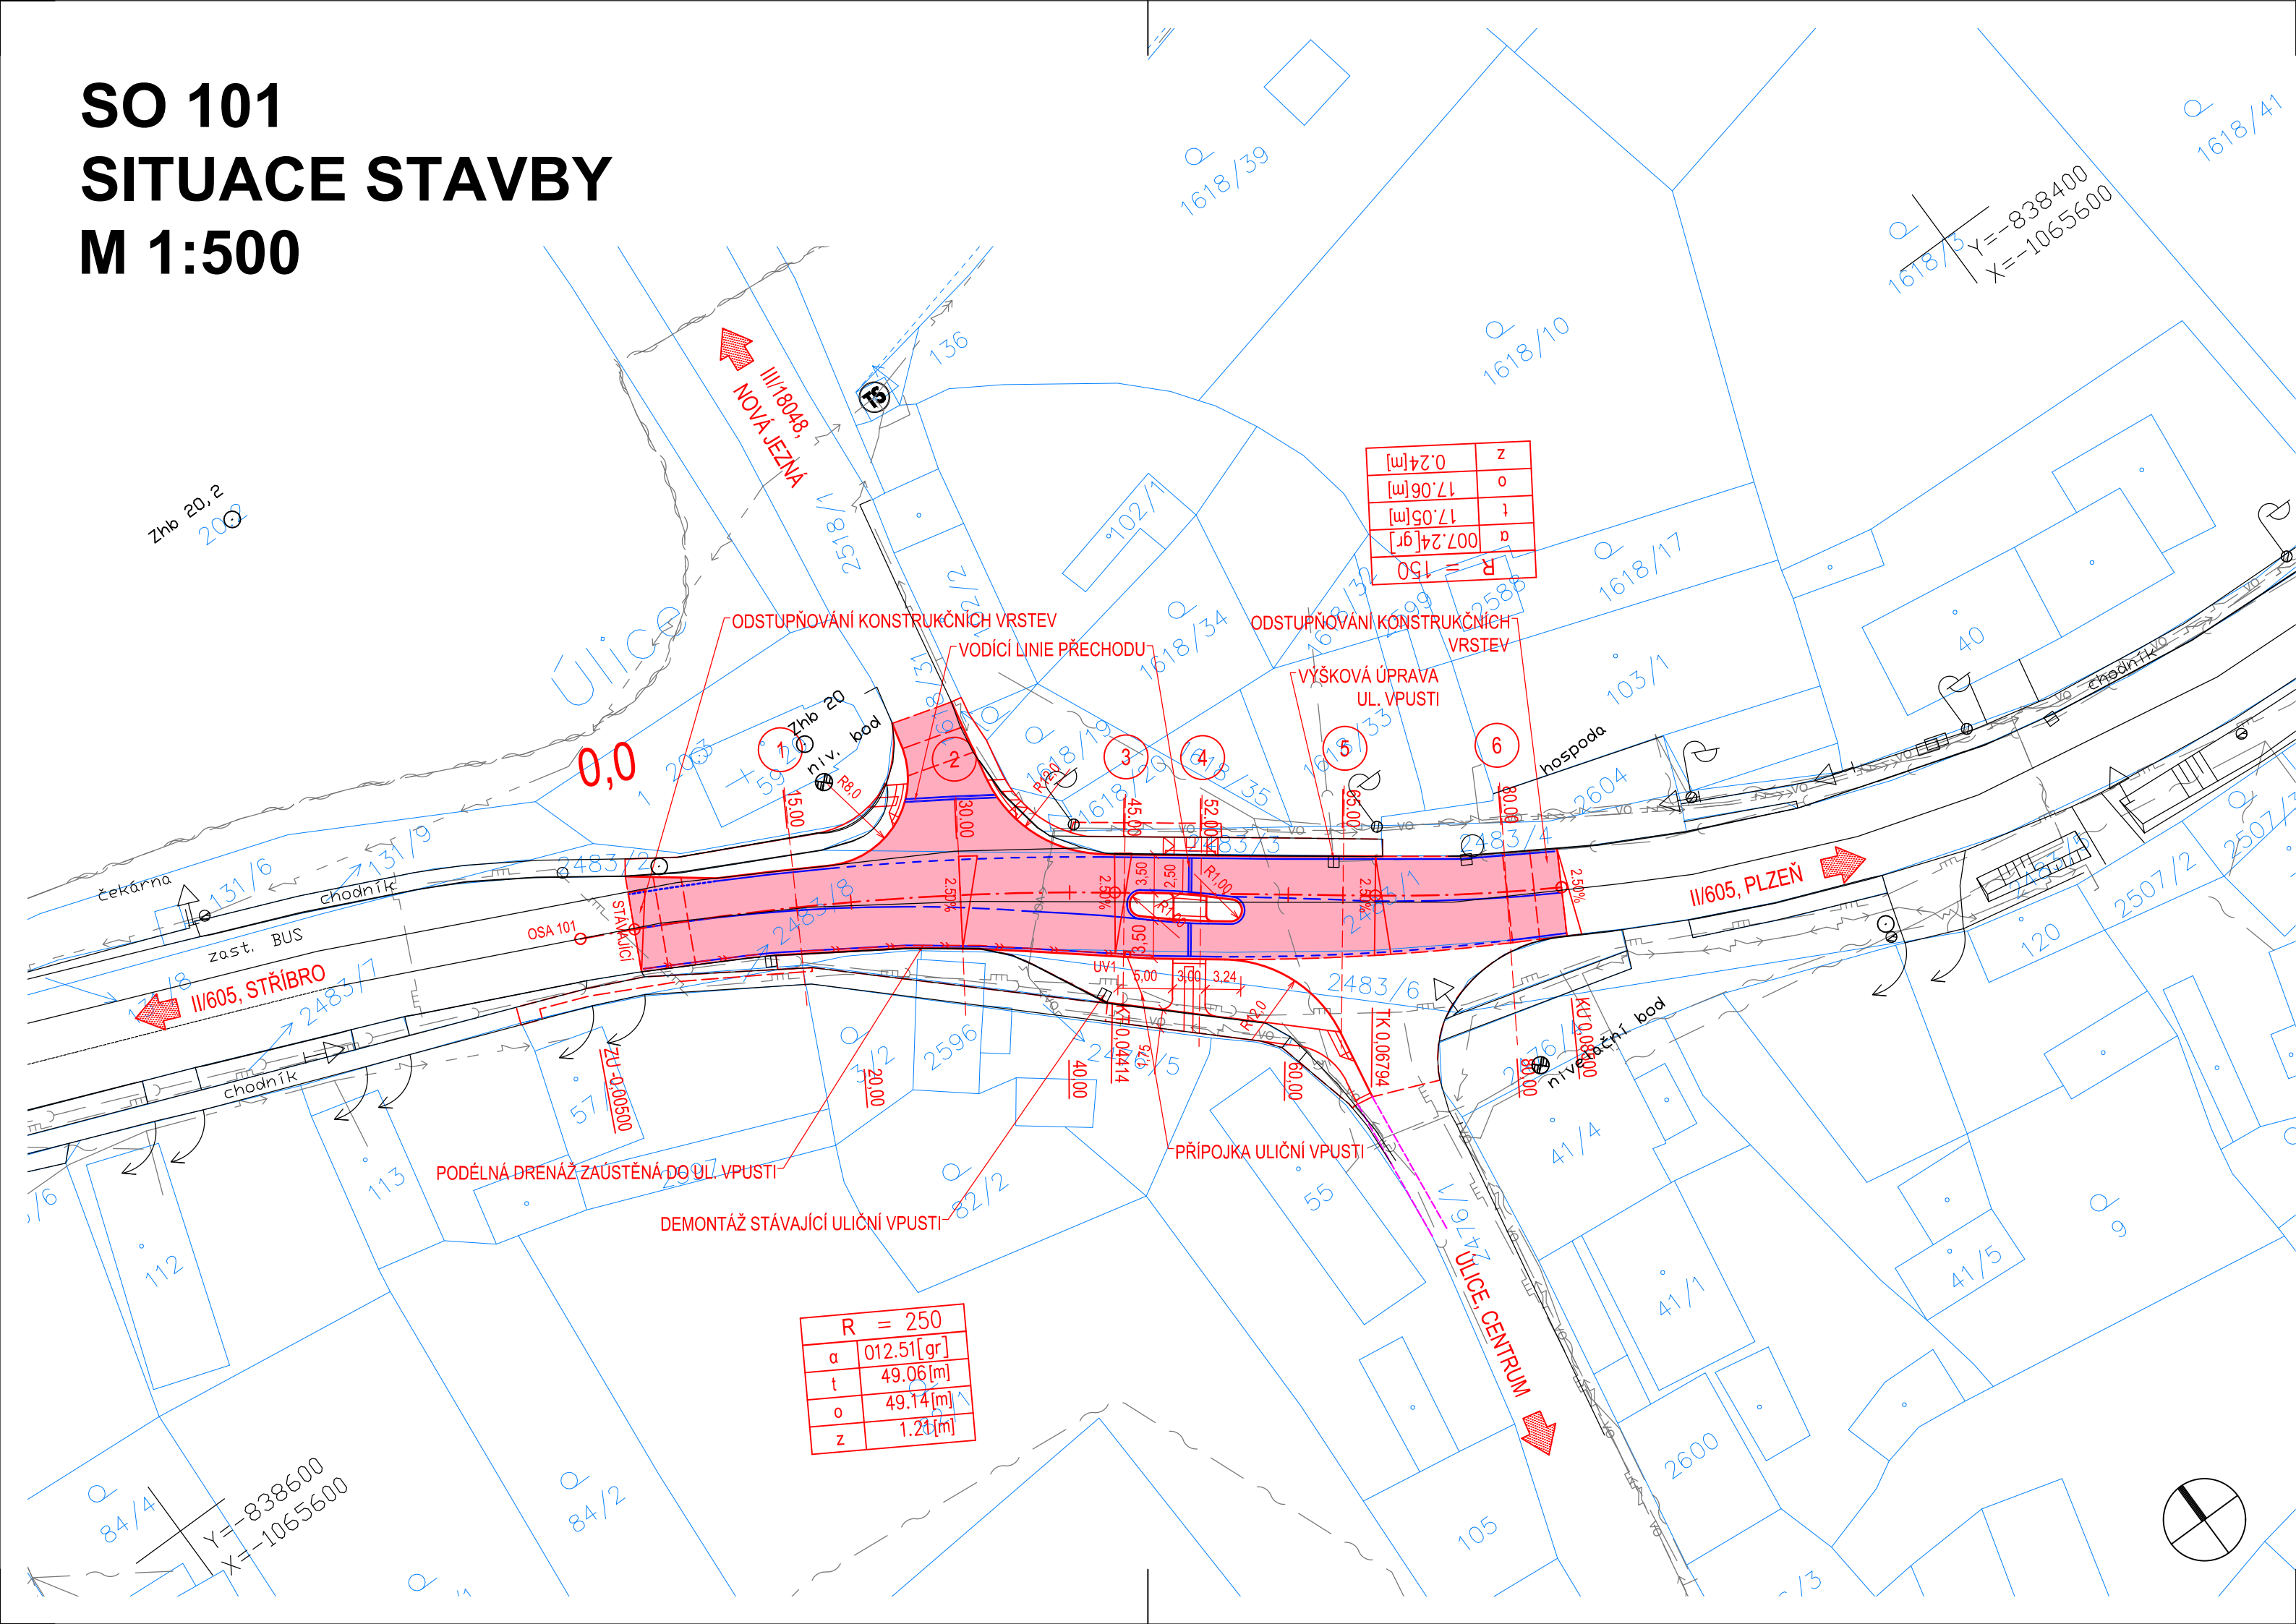

LEGENDA PLOCH:

- VOZOVKA - NOVÁ KONSTRUKCE
- VOZOVKA - FRÉZOVÁNÍ
- CHODNÍK
- CHODNÍK - PŘESKLÁDÁNÍ
- DLAŽBA S RELIÉFNÍ ÚPRAVOU POVRCHU
- DLAŽBA KAMENNÁ
- ZELEŇ
- VODOROVNÉ DOPRAVNÍ ZNAČENÍ


LEGENDA STÁVAJÍCÍCH SÍTÍ :

- SDĚLOVACÍ VEDENÍ CETIN
- SILOVÉ VEDENÍ NN (NADZEMNÍ)
- SILOVÉ VEDENÍ NN (PODZEMNÍ)
- SILOVÉ VEDENÍ VN (NADZEMNÍ)
- PLYNOVODNÍ POTRUBÍ STL (PODZEMNÍ)
- KANALIZACE
- VEŘEJNÉ OSVĚTLENÍ (PODZEMNÍ)

UPOZORNĚNÍ!

ZÁKRESY PODZEMNÍCH ZAŘÍZENÍ JSOU POUZE ORIENTAČNÍ A NESLOUŽÍ JAKO VYTÝČOVACÍ VÝKRES! PŘED ZAHÁJENÍM STAVEBNÍCH PRACÍ JE NUTNO U SPRÁVCŮ ZAJISTIT JEJICH VYTÝČENÍ!

SO101

VYPRACOVAL	PROJEKTANT	KONTROLOVAL	<div><div>PRIME-COM s.r.o. Toužimská 1688/16 323 00 Plzeň Tel: +420 773 646 723 E-mail: info@prime-com.cz IČO: 07772769 DIČ: CZ07772769</div></div>	
kolektiv	Ing. J. Bihary	Ing. J. Bihary		
OBEC, KRAJ: Úlice; Plzeňský kraj				
OBJEDNATEL: Obec Úlice				
AKCE: II/605 ÚLICE, MÍSTO PRO PŘECHÁZENÍ			STUPEŇ PD	DSP/PDPS
			DATUM	01/2020
			ČÍSLO ZAKÁZKY	19PC002
OBSAH: SO 101 - ÚPRAVA SIL. II/605 SITUACE STAVBY			MĚŘITKO	1 : 500
			ČÍSLO PŘÍLOHY	PARÉ ČÍSLO
			D.101.2	