



KATASTRÁLNÍ SITUAČNÍ VÝKRES
M 1:500

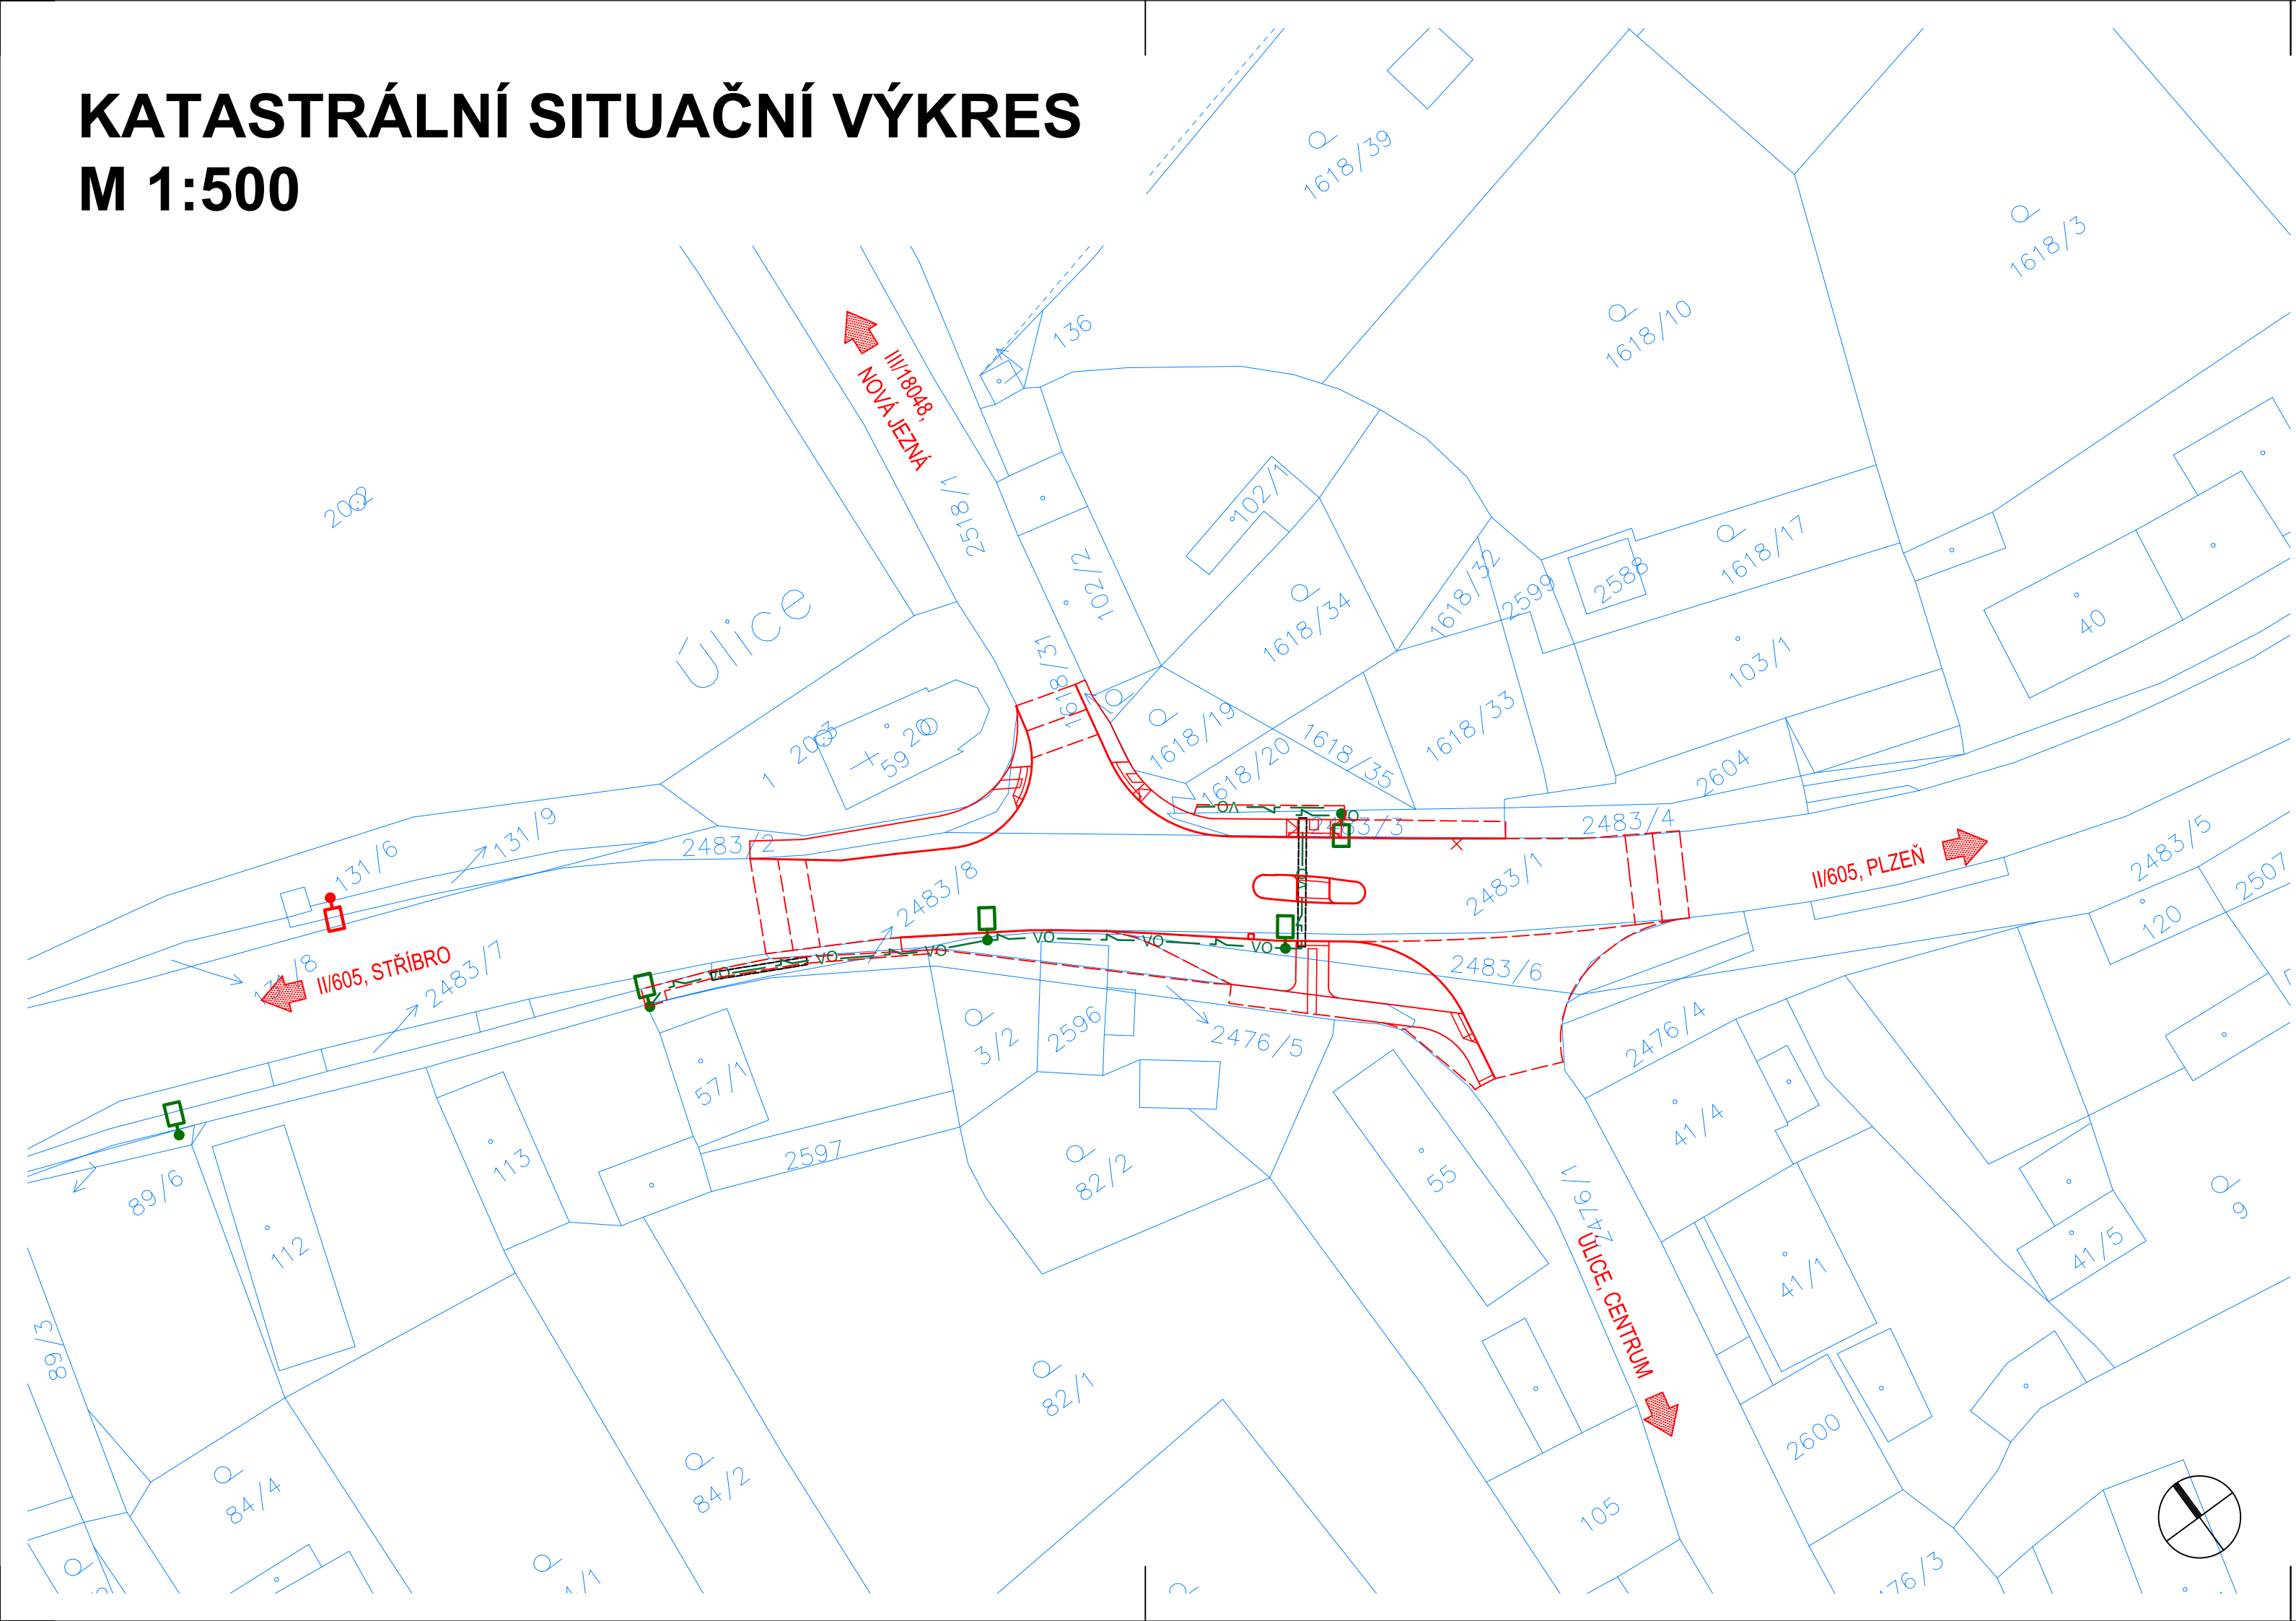

VYPRACOVAL	PROJEKTANT	KONTROLOVAL	<div><div>PRIME-COM s.r.o. Toužimská 1688/16 323 00 Plzeň Tel: +420 773 646 723 E-mail: info@prime-com.cz IČO: 07772769 DIČ: CZ07772769</div></div>	
kolektiv	Ing. J. Bihary	Ing. J. Bihary		
OBEC, KRAJ: Úlice; Plzeňský kraj			STUPEŇ PD	DSP/PDPS
OBJEDNATEL: Obec Úlice			DATUM	01/2020
AKCE: II/605 ÚLICE, MÍSTO PRO PŘECHÁZENÍ			ČÍSLO ZAKÁZKY	19PC002
			MĚŘITKO	1 : 500
OBSAH: KATASTRÁLNÍ SITUAČNÍ VÝKRES			ČÍSLO PŘÍLOHY	PARÉ ČÍSLO
			C.2	