


KOORDINAČNÍ SITUAČNÍ VÝKRES  
M 1:500

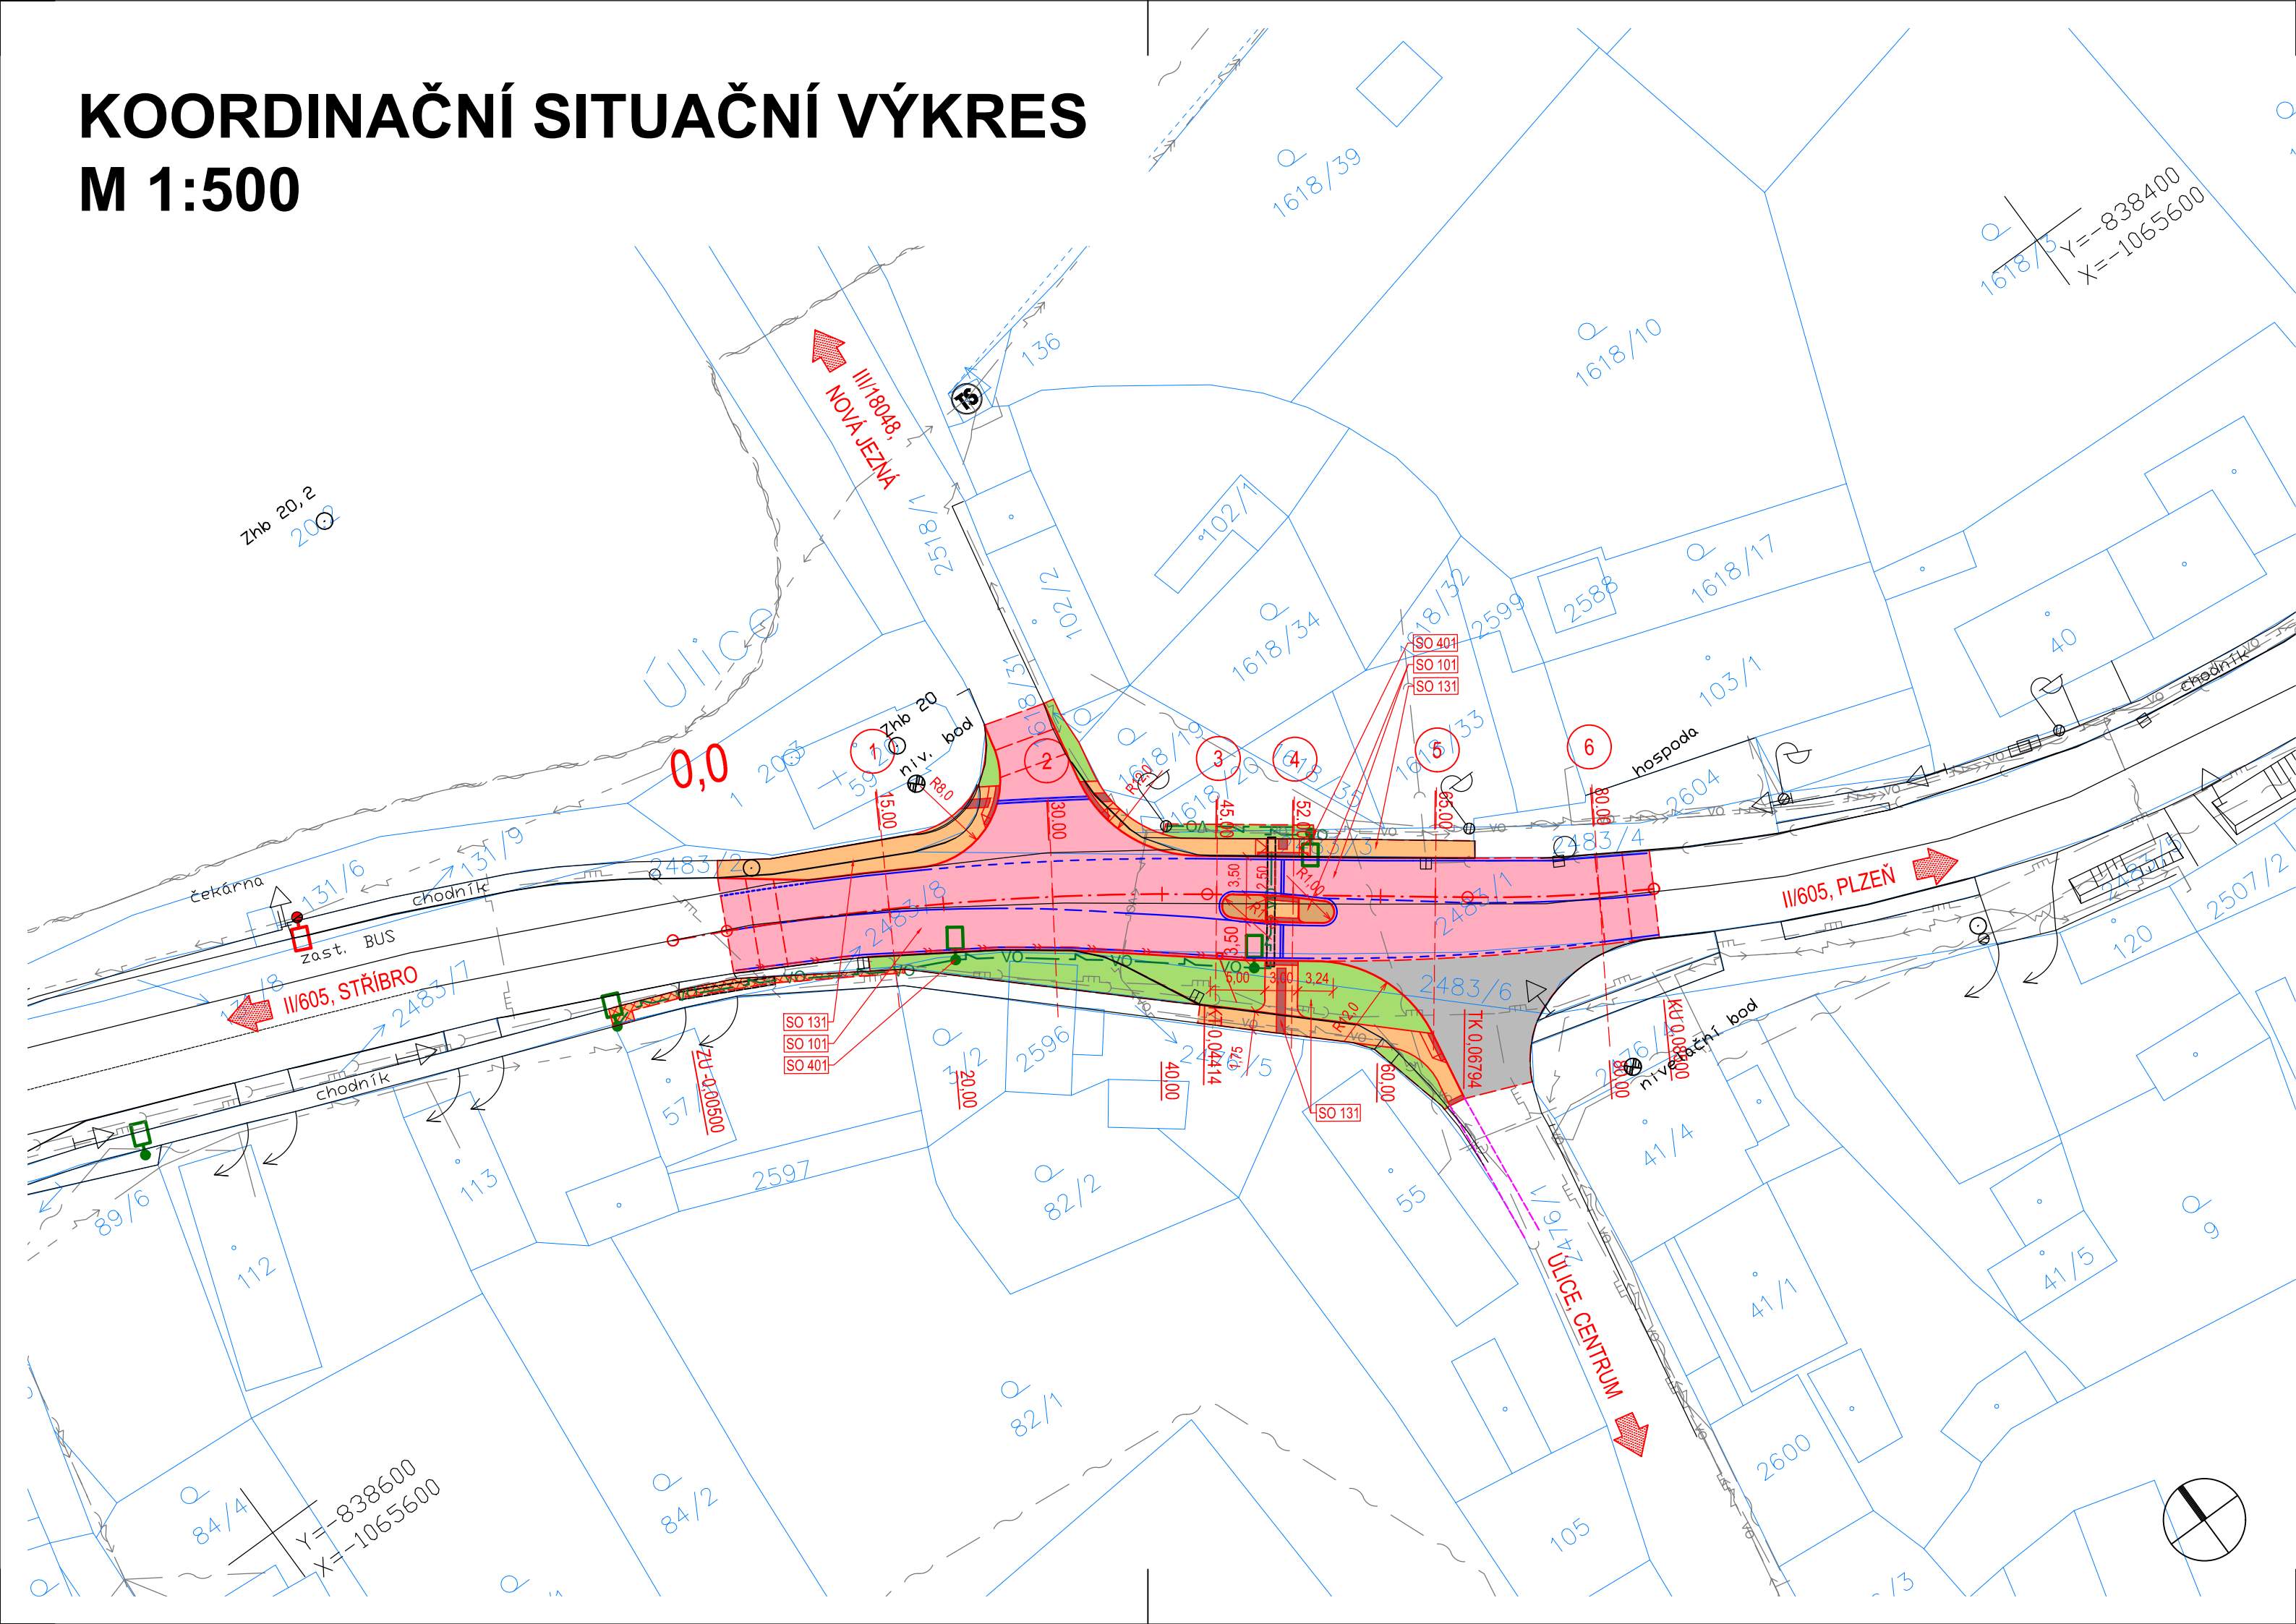

- LEGENDA PLOCH:
- VOZOVKA - NOVÁ KONSTRUKCE
  - VOZOVKA - FRÉZOVÁNÍ
  - CHODNÍK
  - CHODNÍK - PŘESKLÁDÁNÍ
  - DLAŽBA S RELIÉFNÍ ÚPRAVOU POVRCHU
  - DLAŽBA KAMENNÁ
  - ZELEŇ
  - VODOROVNÉ DOPRAVNÍ ZNAČENÍ

- LEGENDA STÁVAJÍCÍCH SÍTÍ :
- SDĚLOVACÍ VEDENÍ CETIN
  - SILOVÉ VEDENÍ NN (NADZEMNÍ)
  - SILOVÉ VEDENÍ NN (PODZEMNÍ)
  - SILOVÉ VEDENÍ VN (NADZEMNÍ)
  - PLYNOVODNÍ POTRUBÍ STL (PODZEMNÍ)
  - KANALIZACE
  - VEŘEJNÉ OSVĚTLENÍ (PODZEMNÍ)

UPOZORNĚNÍ!  
ZÁKRESY PODZEMNÍCH ZAŘÍZENÍ JSOU POUZE ORIENTAČNÍ A NESLOUŽÍ JAKO VYTÝČOVACÍ VÝKRES! PŘED ZAHÁJENÍM STAVEBNÍCH PRACÍ JE NUTNO U SPRÁVCŮ ZAJISTIT JEJICH VYTÝČENÍ!

- LEGENDA NOVÝCH SÍTÍ :
- VEŘEJNÉ OSVĚTLENÍ (PODZEMNÍ)
  - PODÉLNÁ DRENÁŽ

SEZNAM STAVEBNÍCH OBJEKTŮ:  
SO 101 - ÚPRAVA SIL. II/605  
SO 131 - MÍSTNÍ KOMUNIKACE  
SO 401 - VEŘEJNÉ OSVĚTLENÍ

|  |  |                |                |  |            |
|--|--|----------------|----------------|--|------------|
| VYPRACOVAL   |  | PROJEKTANT     | KONTROLOVAL    | <div><div>PRIME-COM s.r.o.<br/>Toužimská 1688/16<br/>323 00 Plzeň<br/>Tel: +420 773 646 723<br/>E-mail: info@prime-com.cz<br/>IČO: 07772769 DIČ: CZ07772769</div></div> |            |
| kolektiv   |  | Ing. J. Bihary | Ing. J. Bihary |  |            |
|  |  |                |                |  |            |
| OBEC, KRAJ: Úlice; Plzeňský kraj                       |  |                |                |  |            |
| OBJEDNATEL: Obec Úlice                                 |  |                |                |  |            |
| AKCE:<br><br><b>II/605 ÚLICE, MÍSTO PRO PŘECHÁZENÍ</b> |  |                |                | STUPEŇ PD  | DSP/PDPS   |
|  |  |                |                | DATUM  | 01/2020    |
|  |  |                |                | ČÍSLO ZAKÁZKY  | 19PC002    |
| OBSAH:   |  |                |                | MĚŘITKO  | 1 : 500    |
|  |  |                |                | ČÍSLO PŘÍLOHY  | PARÉ ČÍSLO |
| <b>KOORDINAČNÍ SITUAČNÍ VÝKRES</b>                     |  |                |                | <b>C.3</b>   |            |