


LEGENDA STÁVAJÍCÍCH INŽENÝRSKÝCH SÍTÍ:

TABULKA SOUHRNĚ VÝTVYČOVACÍH BODŮ (S - JTSK)		
Č. BODU	Y	X
G1	8297910.14	1078625.23
G2	829692.07	1078616.65
G3	829673.74	1078608.70
G4	829654.99	1078601.99
G5	829632.53	1078595.77
G6	829615.47	1078592.29
G7	829597.69	1078589.35
G8	829580.31	1078586.50
G9	829562.90	1078583.64
G10	829545.64	1078580.80
G11	829528.78	1078578.03
G12	829511.51	1078575.19
G13	829489.19	1078571.52
G14	829464.52	1078567.47
G15	829439.89	1078563.42
G16	829415.19	1078559.34
G17	829390.51	1078555.35

BODU	Y	X
/B0	829724.83	1078633.34
/B1	829723.43	1078626.59
/B2	829656.58	1078594.23
/B3	829312.65	1078537.69
/B4	829113.46	1078442.18
/B5	829084.86	1078417.20

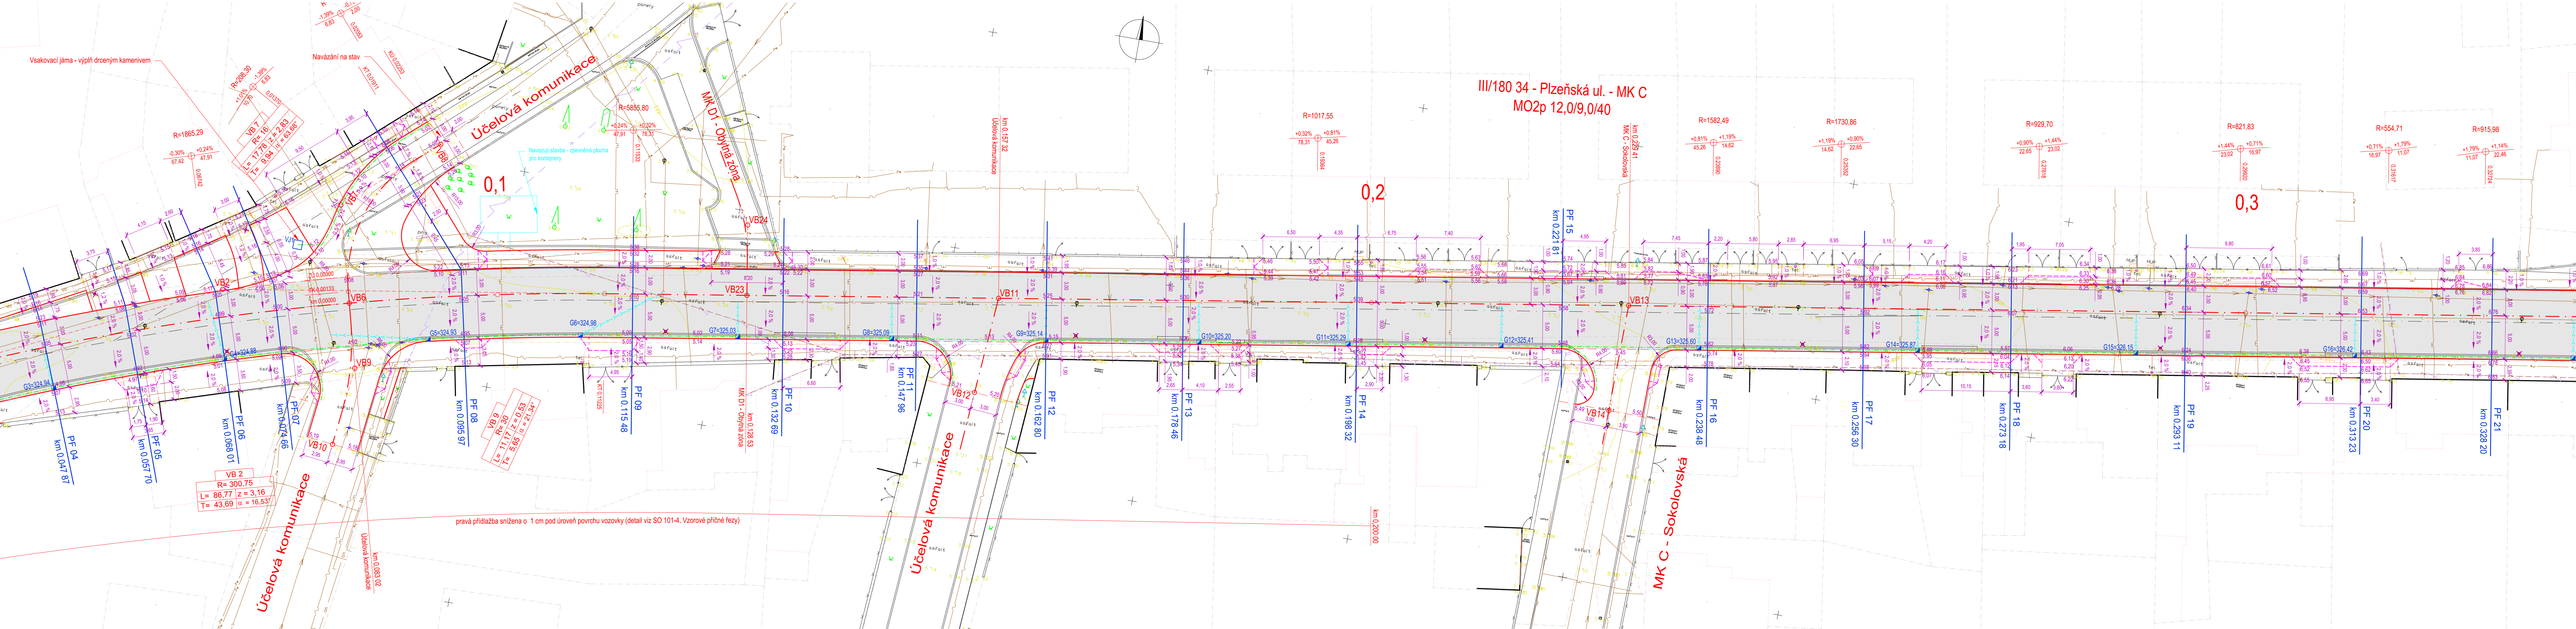


LEGENDA

	KOMUNIKACE - ACO 11 TL 4 cm
	PŘEJEZDNÝ OSTRŮVEK - DLAŽBA ZE ŽULOVÉ KOSTKY VEL. 12 cm
	POLOHA ULIČNÍ VPUSTI VČ. PŘÍPOJKY PVC DN 150
	ODVODŇOVACÍ DRENÁŽ DN 160 V ÚŽLABÍ RESP. POD OBRUBOU
	ODSTRANĚNÍ STÁVAJÍCÍCH OBJEKTŮ

	ČEVAK - DEŠŤOVÁ KANALIZACE (SAMOSTATNÁ STAVBA)
	ČEVAK - ŠACHTA DEŠŤOVÉ KANALIZACE (SAMOSTATNÁ STAVBA)
	ČEVAK - KANALIZACE (SAMOSTATNÁ STAVBA)
	ČEVAK - KANALIZAČNÍ ŠACHTA (SAMOSTATNÁ STAVBA)

KLAD LISTŮ:

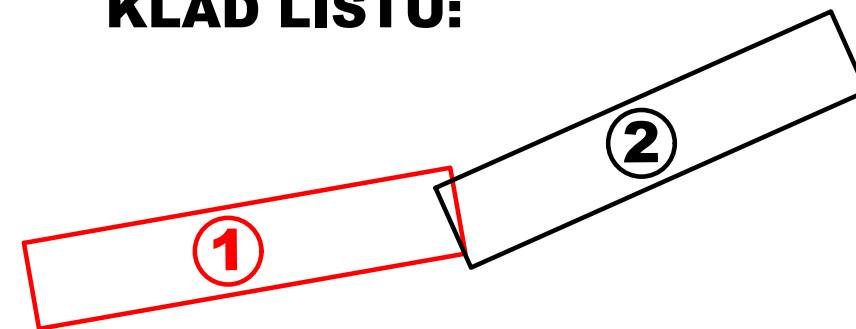


DŮLEŽITÉ UPOZORNĚNÍ:

Před zahájením zemních prací je bezpodmínečně nutné, aby vybraný dodavatel zajistil přesné vytyče podzemních sítí od jednotlivých správců. Zemní práce pak v místech křížení s těmito sítěmi je nutno provádět ručně, se zvýšenou opatrností a za odborného dozoru !!

 Nedvěd s.r.o.
PROJEKT PLZEŇ, PROJEKTOVÁ KANCELÁŘ

KOTEROVSKÁ 177, 326 00 PLZEŇ

KRAJ:	VED. PROJEKTU <i>Karel Nedvěd</i> Ing. Václav MAŠEK	ODP. PROJEKTANT <i>Karel Nedvěd</i> Ing. Karel NEDVĚD	PROJEKTANT <i>Kateřina Polívková</i> Kateřina POLÍVKOVÁ	RAZÍTKO  Nedvěd s.r.o. PROJEKT BYDLENÍ 326 00 PLZEŇ, Kotelovská 177 tel.: 377 483 321-9, www.drogpi.cz IČ 26388791, DIČ CZ2638791
	STAVEBNÍK:	Správa a údržba silnic Plzeňského kraje		
III/180 34 DOBRÁNY, PLZEŇSKÁ ULICE				SOUBOR 220999-Právník-SŘA DATUM 06/2022 STUPEŇ PDPS ZMĚNA Č. MĚRITKO PRÍLOHA / PAV
SO 101 SILNICE III/180 34 SITUACE VČETNĚ VYTÝČENÍ - DÍL 1				1 : 250 101-2.a.