


KOORDINAČNÍ SITUAČNÍ VÝKRES
 M 1 : 500

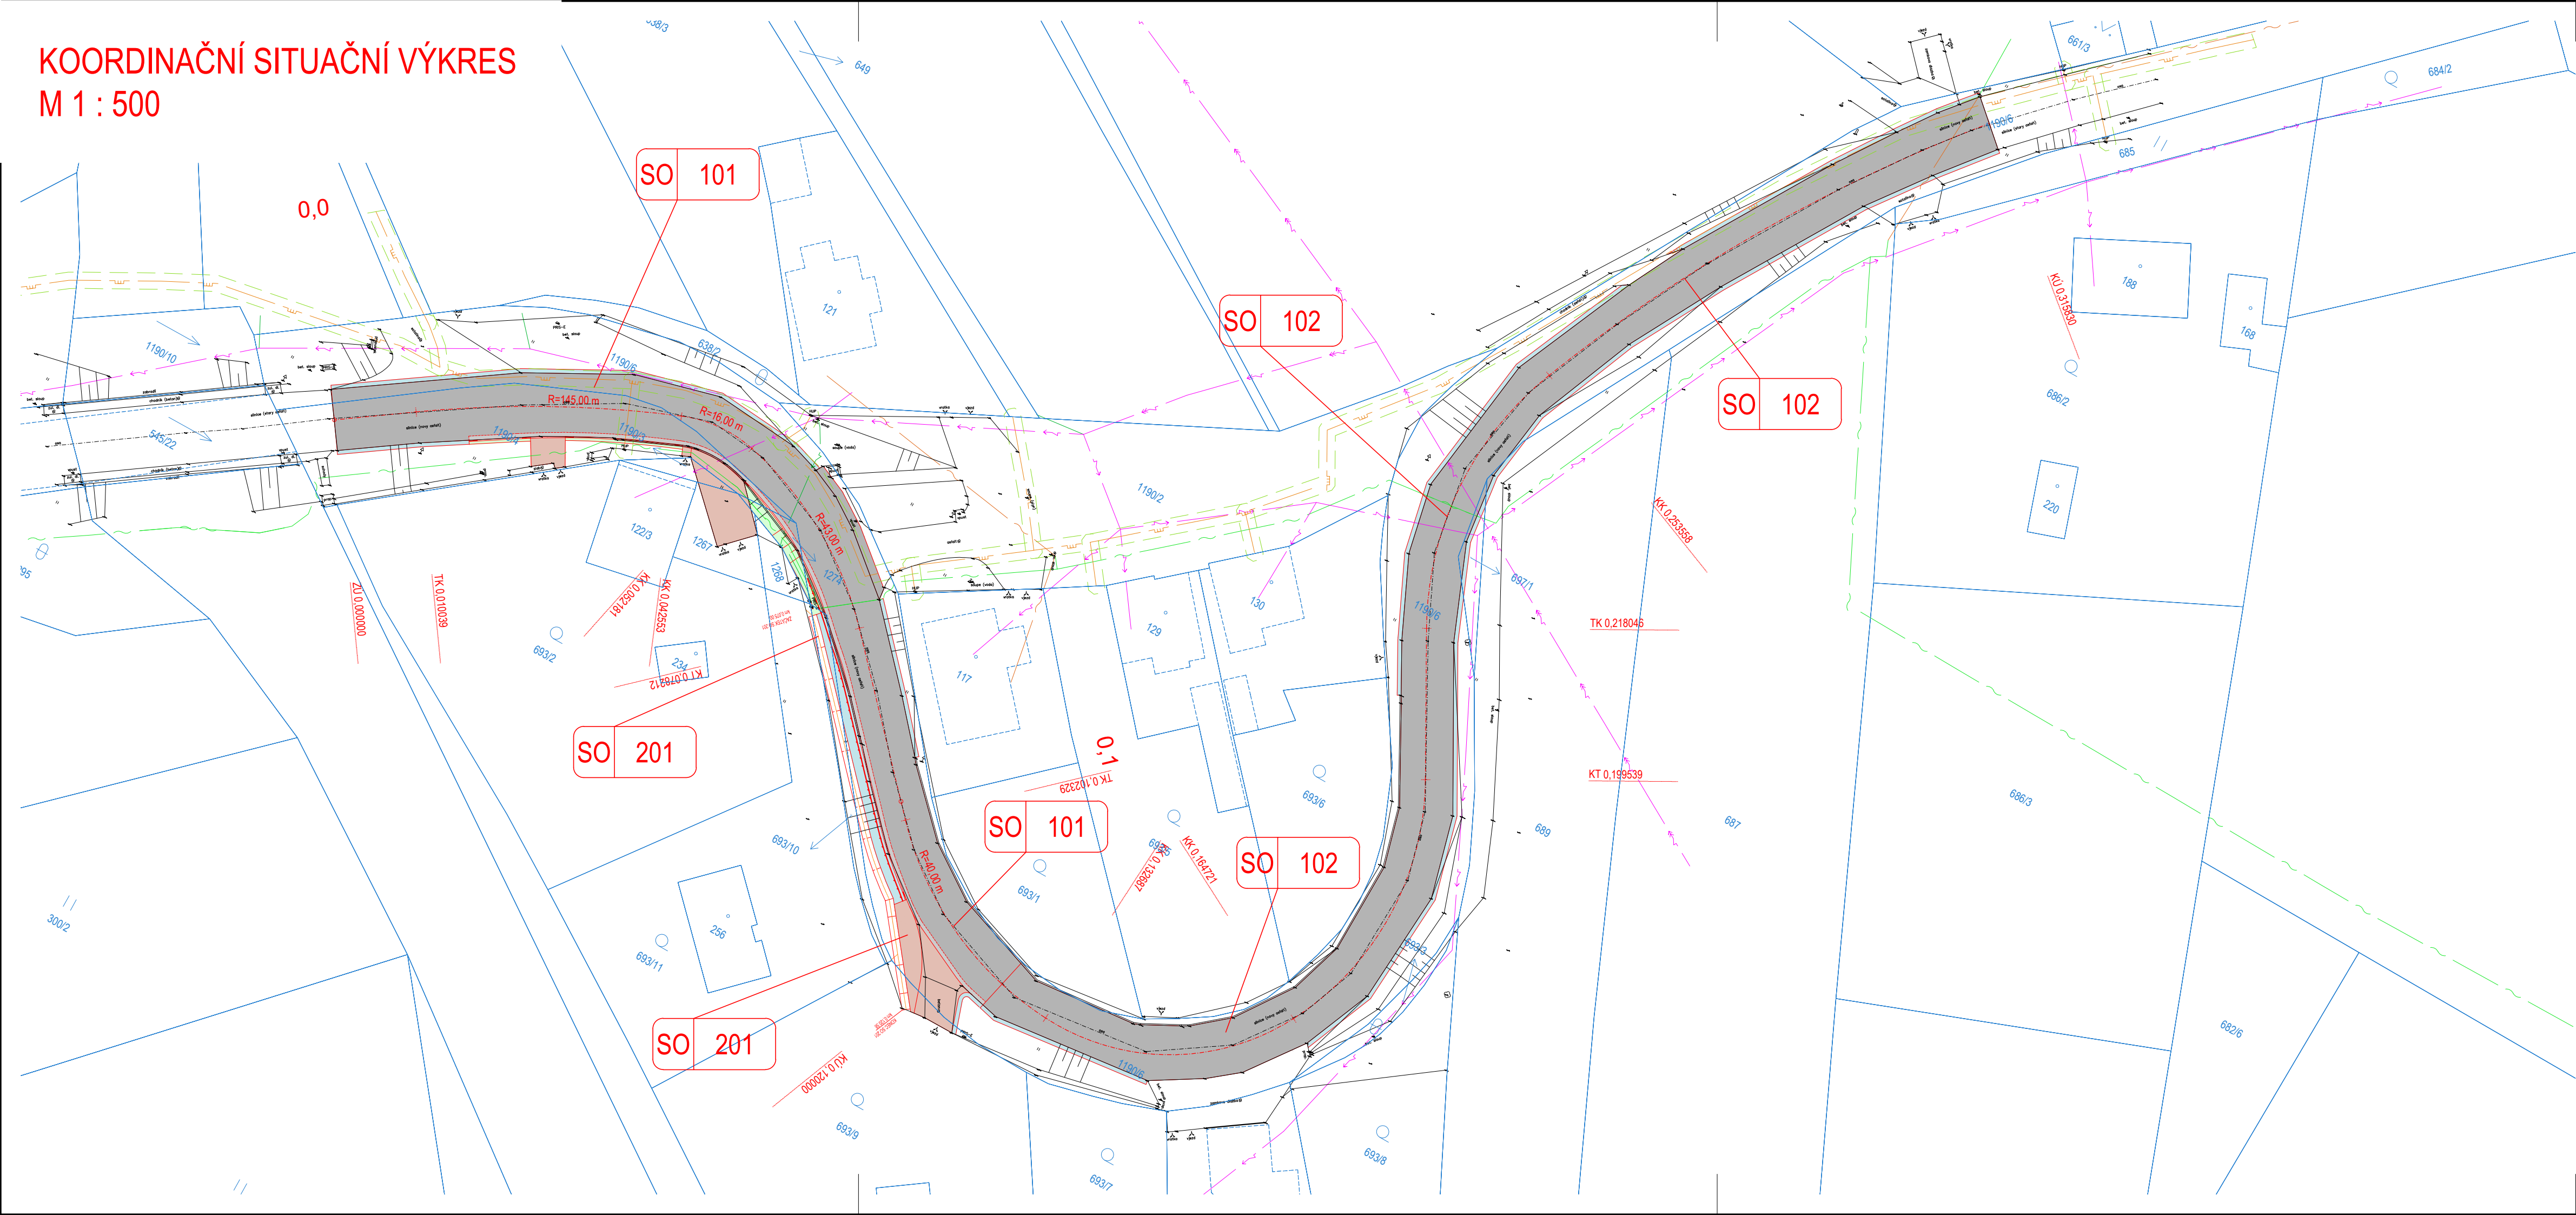

LEGENDA:

- VÝKRES
 STAVEBNÍ ÚPRAVY - NÁVRH
 GEODETICKÉ ZAMĚŘENÍ
 KATASTRÁLNÍ MAPA (DKM)

- PLOCHY
 KOMUNIKACE - ŽIVICE
 KOMUNIKACE - OBRUSNÁ VRSTVA
 SJEZD - ŽIVICE
 NEZPEVNĚNÁ KRAJNICE - R-MATERIÁL
 ZELENĚ

- INŽENÝRSKÉ SÍTĚ
 STAV
 NÁVRH
 ELEKTRO NN - NADZEMNÍ (ČEZ)
 ELEKTRO NN - PODZEMNÍ ČEZ
 ELEKTRO VN - NADZEMNÍ (ČEZ)
 PLYNOVOD STL (RWE)
 PLYNOVOD - OCHRANNÉ PÁSMO
 SDĚLOVACÍ VEDENÍ - NADZEMNÍ (ČETIN)
 SDĚLOVACÍ VEDENÍ - PODZEMNÍ (ČETIN)
 SDĚLOVACÍ VEDENÍ NEZAMĚR - PODZEMNÍ (ČETIN)

STAVEBNÍ OBJEKTY REALIZOVANÉ V RÁMCÍ STAVBY
 "II/191 VRČEŇ - OPĚRNÁ ZEĎ "

SO 101 KOMUNIKACE
 SO 102 KOMUNIKACE - VÝMĚNA KRYTU VOZOVKY
 SO 140 DÍO
 SO 201 OPĚRNÁ ZEĎ

SOUŘADNICOVÝ SYSTÉM: S-JTSK, VÝŠKOVÝ SYSTÉM: Bpv

INVESTOR	SÚS PLZEŇSKÉHO KRAJE, PŘÍSPĚVKOVÁ ORGANIZACE, KOTEROVSKÁ 462/162, 326 00 PLZEŇ		
IC: 72053119 telefon: 377 172 101 e-mail: posta@suspk.eu			
ZHOTOVITEL	U-PROJEKT DOS s.r.o., KRÁTKÁ 768, 330 12 HORNÍ BRÍZA		
IC: 04349521 telefon: 775 901 486 e-mail: info@u-projekt.cz http://www.u-projekt.cz			
PROJEKTANT	U-PROJEKT DOS s.r.o., KRÁTKÁ 768, 330 12 HORNÍ BRÍZA		
IC: 04349521 telefon: 775 901 486 e-mail: info@u-projekt.cz http://www.u-projekt.cz			
ČÁSTI, SO	VYPRACOVAL:	STUPĚŇ PD	PDPS
	ING. JIŘÍ ULMAN	DATUM	12 / 2020
KRAJ: PLZEŇSKÝ		MĚŘITKO	1 : 500
KATASTRÁLNÍ ÚZEMÍ: VRČEŇ		FORMÁT	297 x 840
STAVBA:	II/191 VRČEŇ - OPĚRNÁ ZEĎ		AUTORIZACE (ČKAIT 0202002)
ČÁST PD:	SITUAČNÍ VÝKRESY		ING. JIŘÍ ULMAN
PŘÍLOHA:	KOORDINAČNÍ SITUAČNÍ VÝKRES		ING. JIŘÍ ULMAN