

PODÉLNÝ PROFIL

M 1 : 500/50

DRUH POVRCHU ÚZEMÍ:
KATASTRÁLNÍ ÚZEMÍ:
OKRES:
KRAJ:

	OST.PLOCHY
	Vrčeň



SKLONOVÉ POMĚRY

KÓTY NIVELETY


KÓTY TERÉNU

SROVNÁVACÍ ROVINA:

STANIČEN

VZDÁLENOST PŘ. ŘEZŮ

SMĚROVÉ POMĚRY

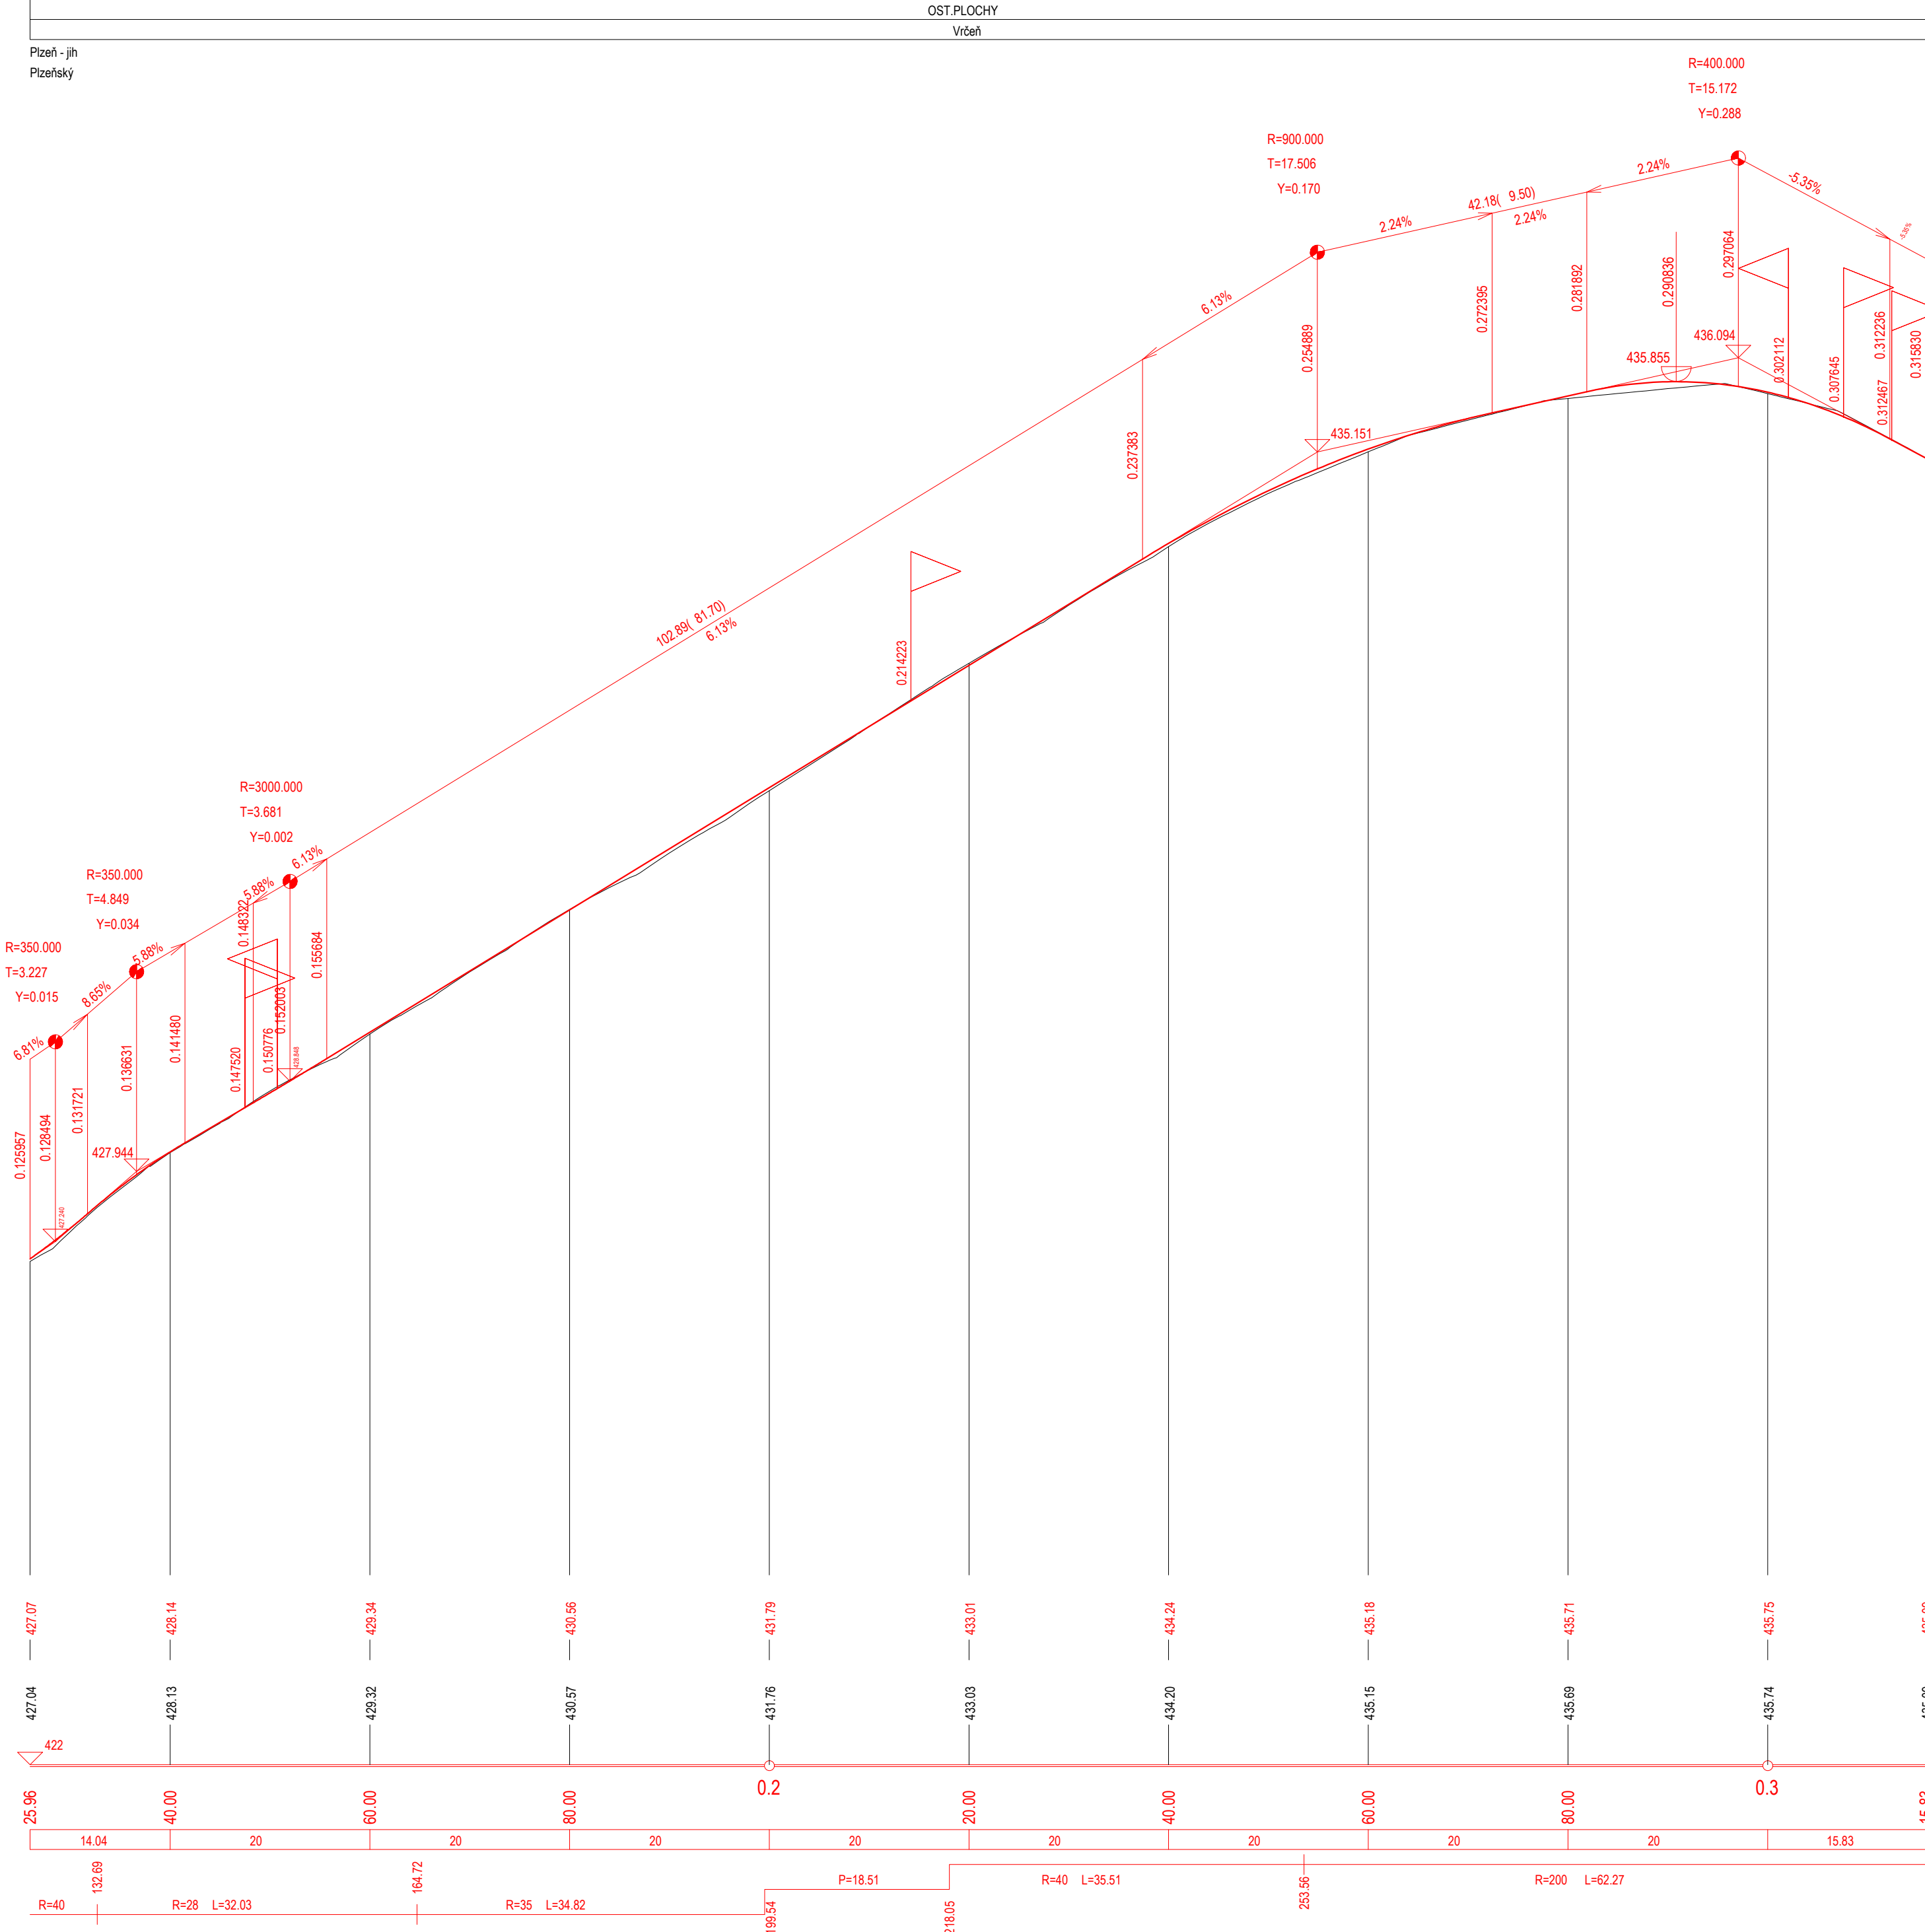

INVESTOR	SÚS PLZEŇSKÉHO KRAJE, PŘÍSPĚVKOVÁ ORGANIZACE, KOTEROVSKÁ 462/162, 326 00 PLZEŇ		
ZHOTOVITEL	IČ: 72053119 telefon: 377 172 101 e-mail: posta@uspjk.eu		
PROJEKTANT ČÁSTI, SO	U-PROJEKT DOS s.r.o., KRÁTKÁ 768, 330 12 HORNÍ BŘÍŽA		
	IČ: 04349521 telefon: 775 901 486 e-mail: info@u-projekt.cz http://www.u-projekt.cz		
KRAJ: PLZEŇSKÝ	VYPRACOVAL:		STUPEŇ PD
	ING. JIŘÍ ULMAN		PDPS
KATASTRÁLNÍ ÚZEMÍ: VRČENÍ			AUTORIZACE (ČKAIT 0202002)
			ING. JIŘÍ ULMAN
STAVBA:	II/191 VRČENÍ - OPĚRNÁ ZEď		OZNAČENÍ PŘÍLOHY
ČÁST PD:	DOKUMENTACE OBJEKTŮ A TECHNICKÝCH A TECHNOLOGICKÝCH ZAŘÍZENÍ (STAVEBNÍ ČÁST)		D
STAVEBNÍ OBJEKT:	SO 102 KOMUNIKACE - VÝMĚNA KRYTŮ VOZOVKY		2
PŘÍLOHA:	PODÉLNÝ PROFIL		3