


SITUACE
M 1 : 250

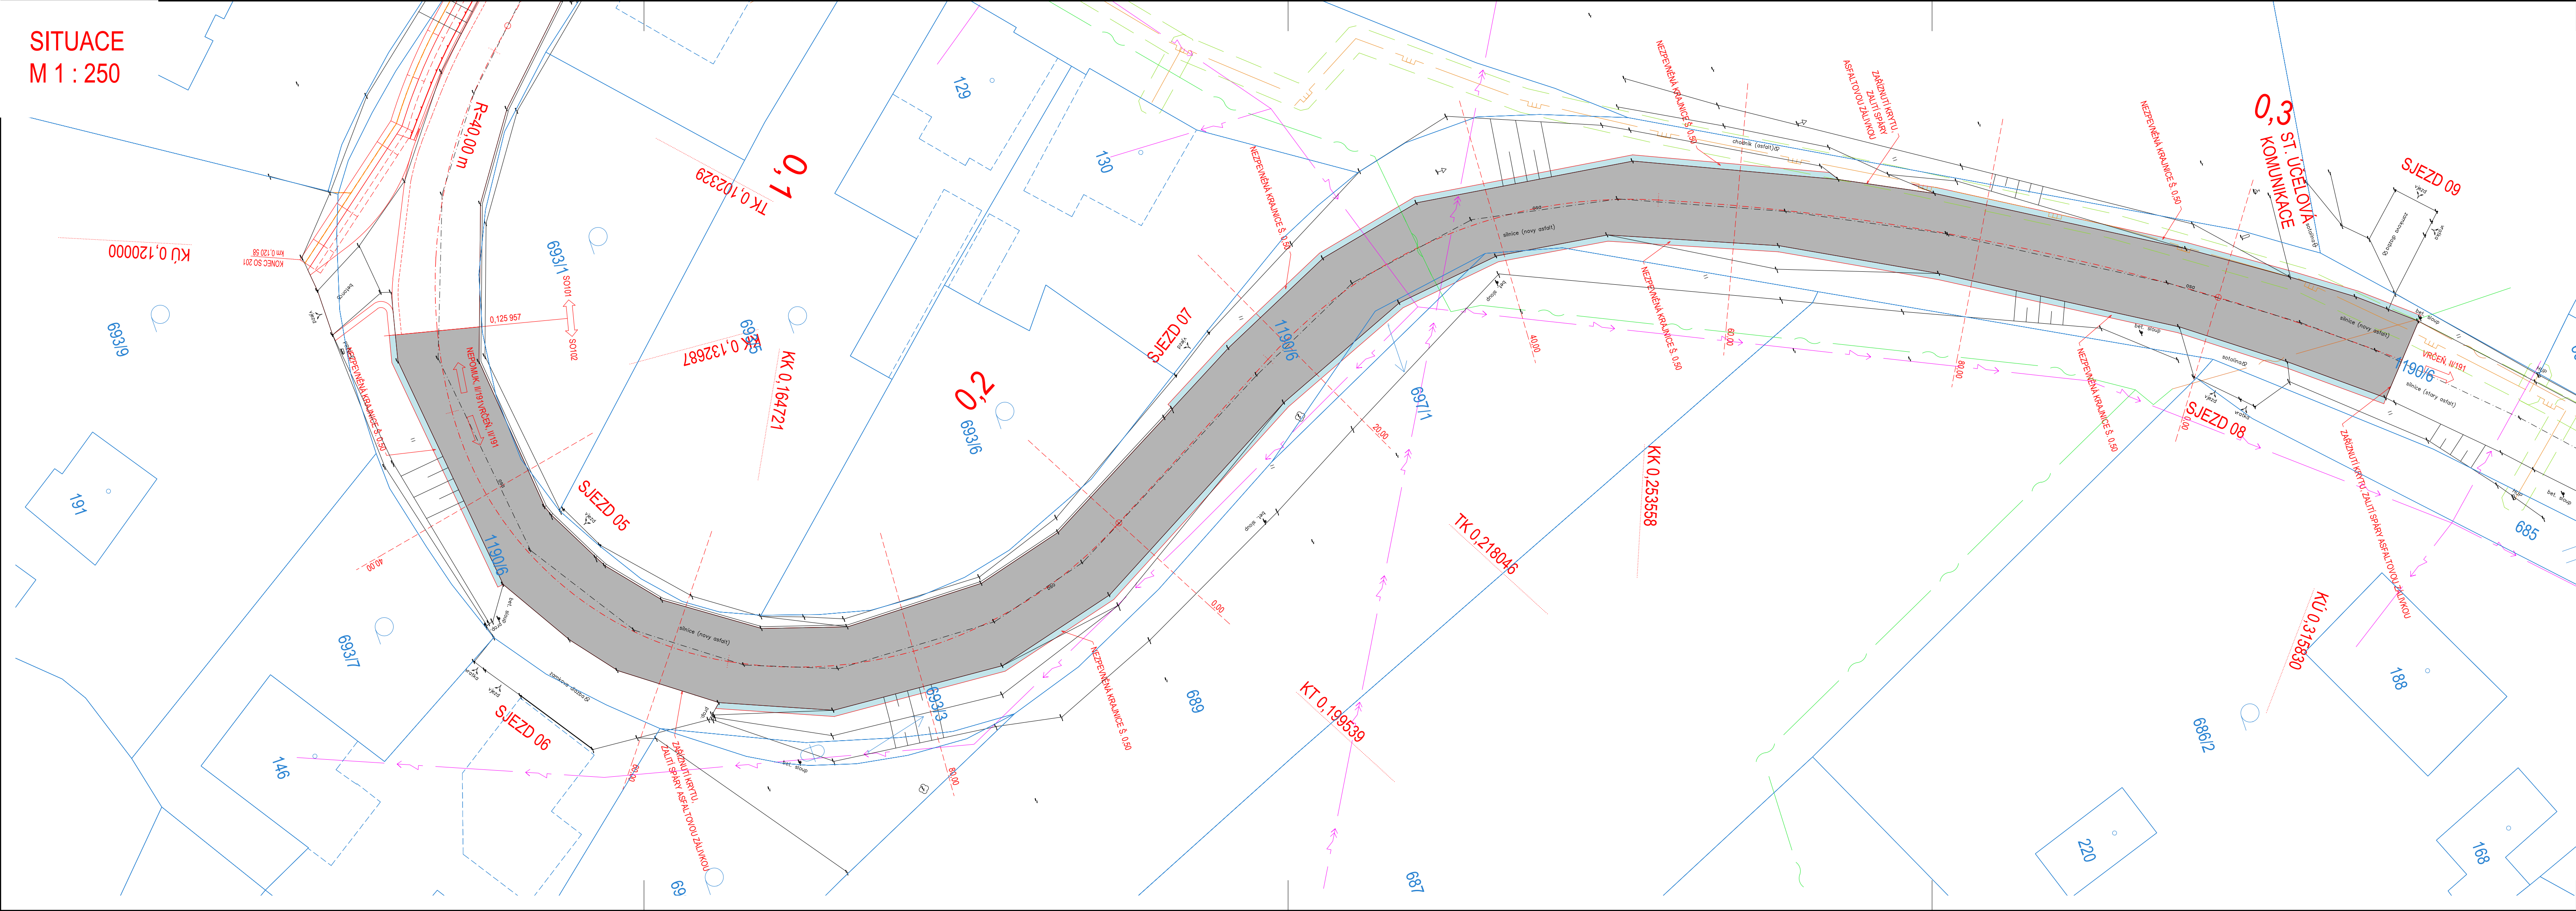






LEGENDA:

VÝKRES

	STAVEBNÍ ÚPRAVY - NÁVRH
	GEODETICKÉ ZAMĚŘENÍ
	KATASTRÁLNÍ MAPA (DKM)

INŽENÝRSKÉ SÍTĚ	
STAV	NÁVRH
	ELEKTRO NN - NADZEMNÍ (ČEZ)
	ELEKTRO NN - PODZEMNÍ ČEZ
	ELEKTRO VN - NADZEMNÍ (ČEZ)
	PLYNOVOD STL (RWE)
	PLYNOVOD - OCHRANNÉ PÁSMO
	SDĚLOVACÍ VEDENÍ - NADZEMNÍ (ČETIN)
	SDĚLOVACÍ VEDENÍ - PODZEMNÍ (ČETIN)
	SDĚLOVACÍ VEDENÍ NEZAMĚR - PODZEMNÍ (ČETIN)

PLOCHY

	KOMUNIKACE - ŽIVICE
	KOMUNIKACE - OBRUSNÁ VRSTVA
	SJEZD - ŽIVICE
	NEZPEVNĚNÁ KRAJNICE - R-MATERIÁL
	ZELENĚ

STAVEBNÍ OBJEKTY REALIZOVANÉ V RÁMCI STAVBY
"II/191 VRČEŇ - OPĚRNÁ ZEĎ "

SO 101 KOMUNIKACE
SO 102 KOMUNIKACE - VÝMĚNA KRYTU VOZOVKY
SO 140 DIO
SO 201 OPĚRNÁ ZEĎ

SOUŘADNICOVÝ SYSTÉM: S-JTSK, VÝŠKOVÝ SYSTÉM: Bpv

INVESTOR	SÚS PLZEŇSKÉHO KRAJE, PŘÍSPĚVKOVÁ ORGANIZACE, KOTEROVSKÁ 462/162, 326 00 PLZEŇ IČ: 72053119 telefon: 377 172 101 e-mail: posta@suspek.eu		
ZHOTOVITEL	U-PROJEKT DOS s.r.o., KRÁTKÁ 768, 330 12 HORNÍ BRÍZA IČ: 04349521 telefon: 775 901 486 e-mail: info@u-projekt.cz http://www.u-projekt.cz		
PROJEKTANT ČÁSTI, SO	U-PROJEKT DOS s.r.o., KRÁTKÁ 768, 330 12 HORNÍ BRÍZA IČ: 04349521 telefon: 775 901 486 e-mail: info@u-projekt.cz http://www.u-projekt.cz		
	VYPRACOVAL: ING. JIŘÍ ULMAN	STUPEŇ PD DATUM MĚŘÍTKO	PDPS 12 / 2020 1 : 250
KRAJ: PLZEŇSKÝ	AUTORIZACE (ČKAIT 0202002)		ING. JIŘÍ ULMAN
KATASTRÁLNÍ ÚZEMÍ: VRČEŇ	FORMÁT	297 x 1050	
STAVBA:	II/191 VRČEŇ - OPĚRNÁ ZĚď		OZNAČENÍ PŘÍLOHY
ČÁST PD:	DOKUMENTACE OBJEKTŮ A TECHNICKÝCH A TECHNOLOGICKÝCH ZAŘÍZENÍ (STAVEBNÍ ČÁST)		D
STAVEBNÍ OBJEKT:	SO 102 KOMUNIKACE - VÝMĚNA KRYTU VOZOVKY		2
PŘÍLOHA:	SITUACE		2