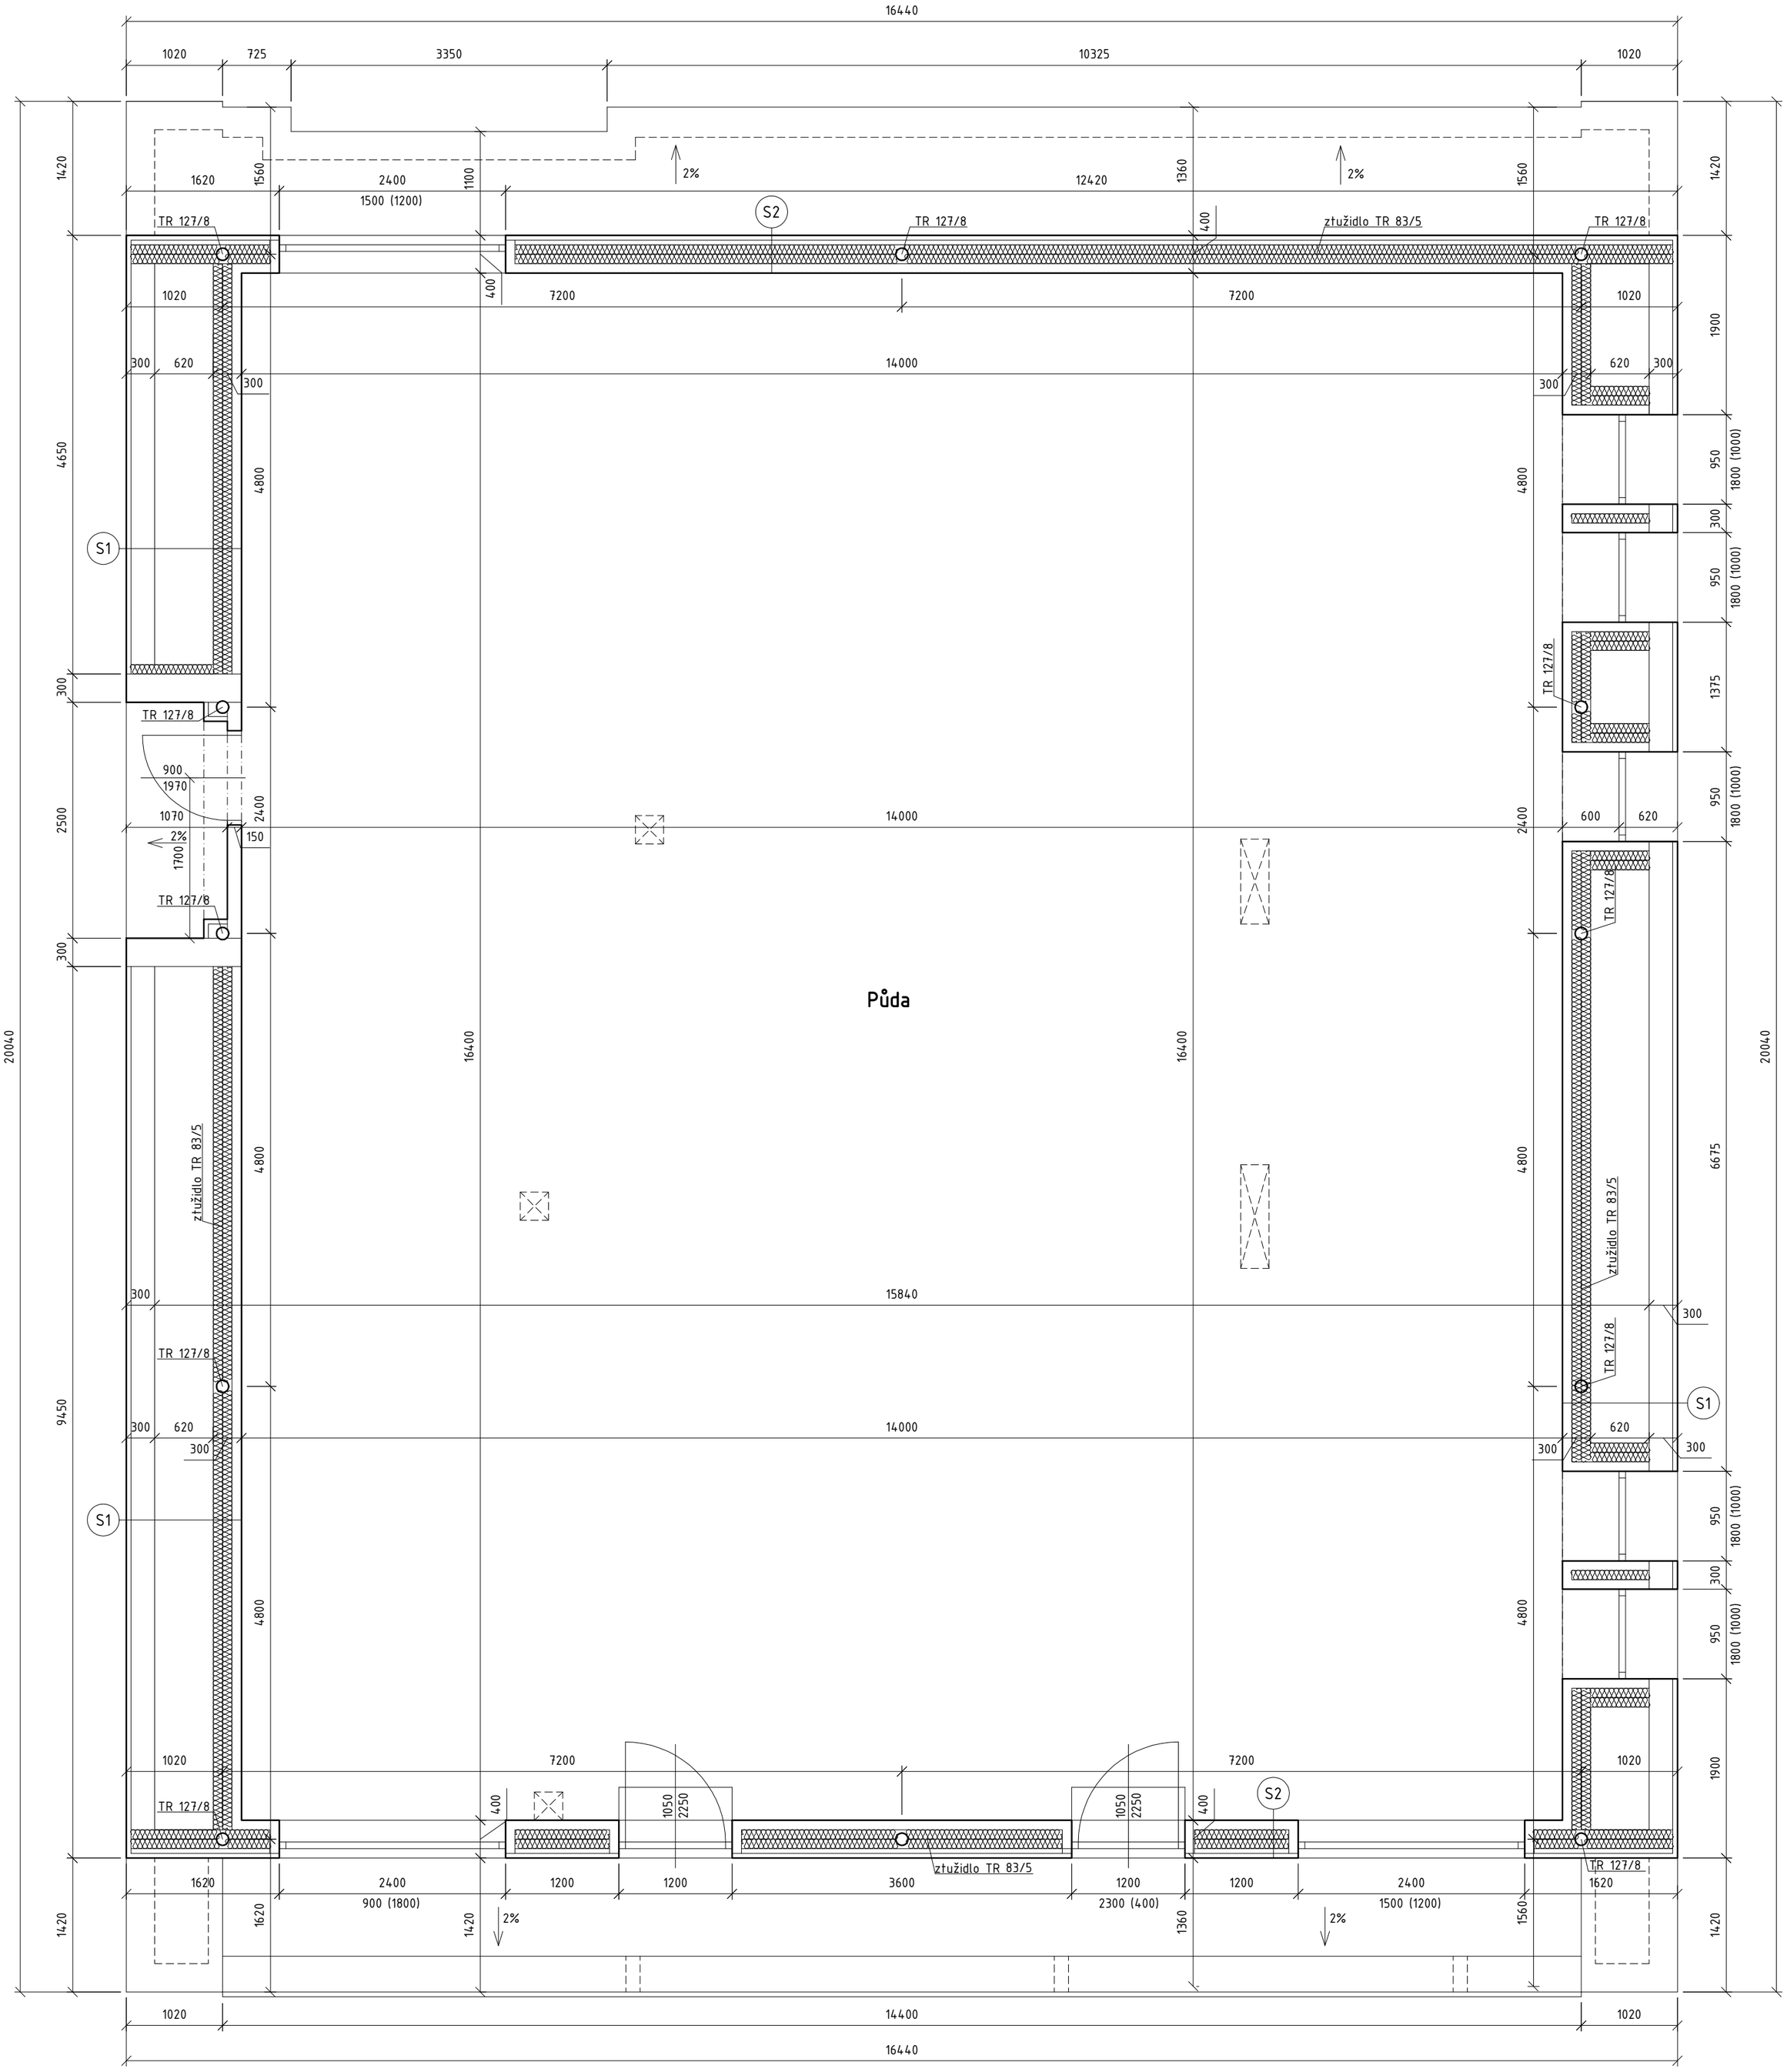

S1

Velkoformátový plech	0,6 mm
Střešní latě 40/60	40 mm
Kontralatě 40/60	40 mm
Difúzní fólie	0,4 mm
Krokev 100/140 mm	
Vzduchová mezera	
Minerální vlna	100 mm
Minerální vlna	100 mm
Zdivo P2-500	100 mm
Omítka sádrová	10 mm

S2

Silikonová omítka	1,5 mm
Cementový tmel + síť	4 mm
Polystyren EPS 70 F	30 mm
OSB desky P+D	22 mm
Vzduchová mezera + kontralatě	40 mm
Pojistná fólie	0,2 mm
Minerální vlna + trámky 100/100	100 mm
Minerální vlna	100 mm
Zdivo P2-500	100 mm
Omítka sádrová	10 mm

S

Hlavní projektant:	ing. Pavel Kodýtek		
Odpovědný projektant:	ing. Pavel Kodýtek		
Vypracoval:	ing. Jiří Ťupa		
Investor:	Střední škola živnostenská a Základní škola, Planá, Kostelní 129, Planá		
Akce:	VESTAVBA UČEBEN, REKONSTRUKCE BYTŮ A PŘÍSTAVBA VÝTAHU – INTERNÁT SSŽ A ŽS PLANÁ	Datum:	08-2022
210601	parc. č. st. 1719, 1900 a 2130/7, k. ú. Planá u Mariánských Lázní, Plzeňský kraj	Stupeň PD:	DPS
Příloha:	PŮDORYS 5.NP – stávající stav	Měřítko:	1:50
		Označení přílohy:	D.1.1.06