

VELKÉ DVORCE - PŘIMDA

1 : 1000

LEGENDA:

OPRAVA KOMUNIKACE

BETONOVÁ DLAŽBA – PŘEDLÁŽDIT

STÁVAJÍCÍ OCELOVÉ SVODIDLO – ZACHOVAT

STÁVAJÍCÍ OCELOVÉ SVODIDLO – ODSTRANIT
OSADIT NOVÉ SILNIČNÍ SVODIDLO – H2


SDĚLOVACÍ VEDENÍ

PLYNOVOD

VLASTNICKÉ HRANICE

POZNÁMKA:

SOUČÁSTÍ STAVBY JE I ÚPRAVA VŠECH STÁVAJÍCÍCH SJEZDŮ A ROZJEZDŮ KŘÍŽOVATEK

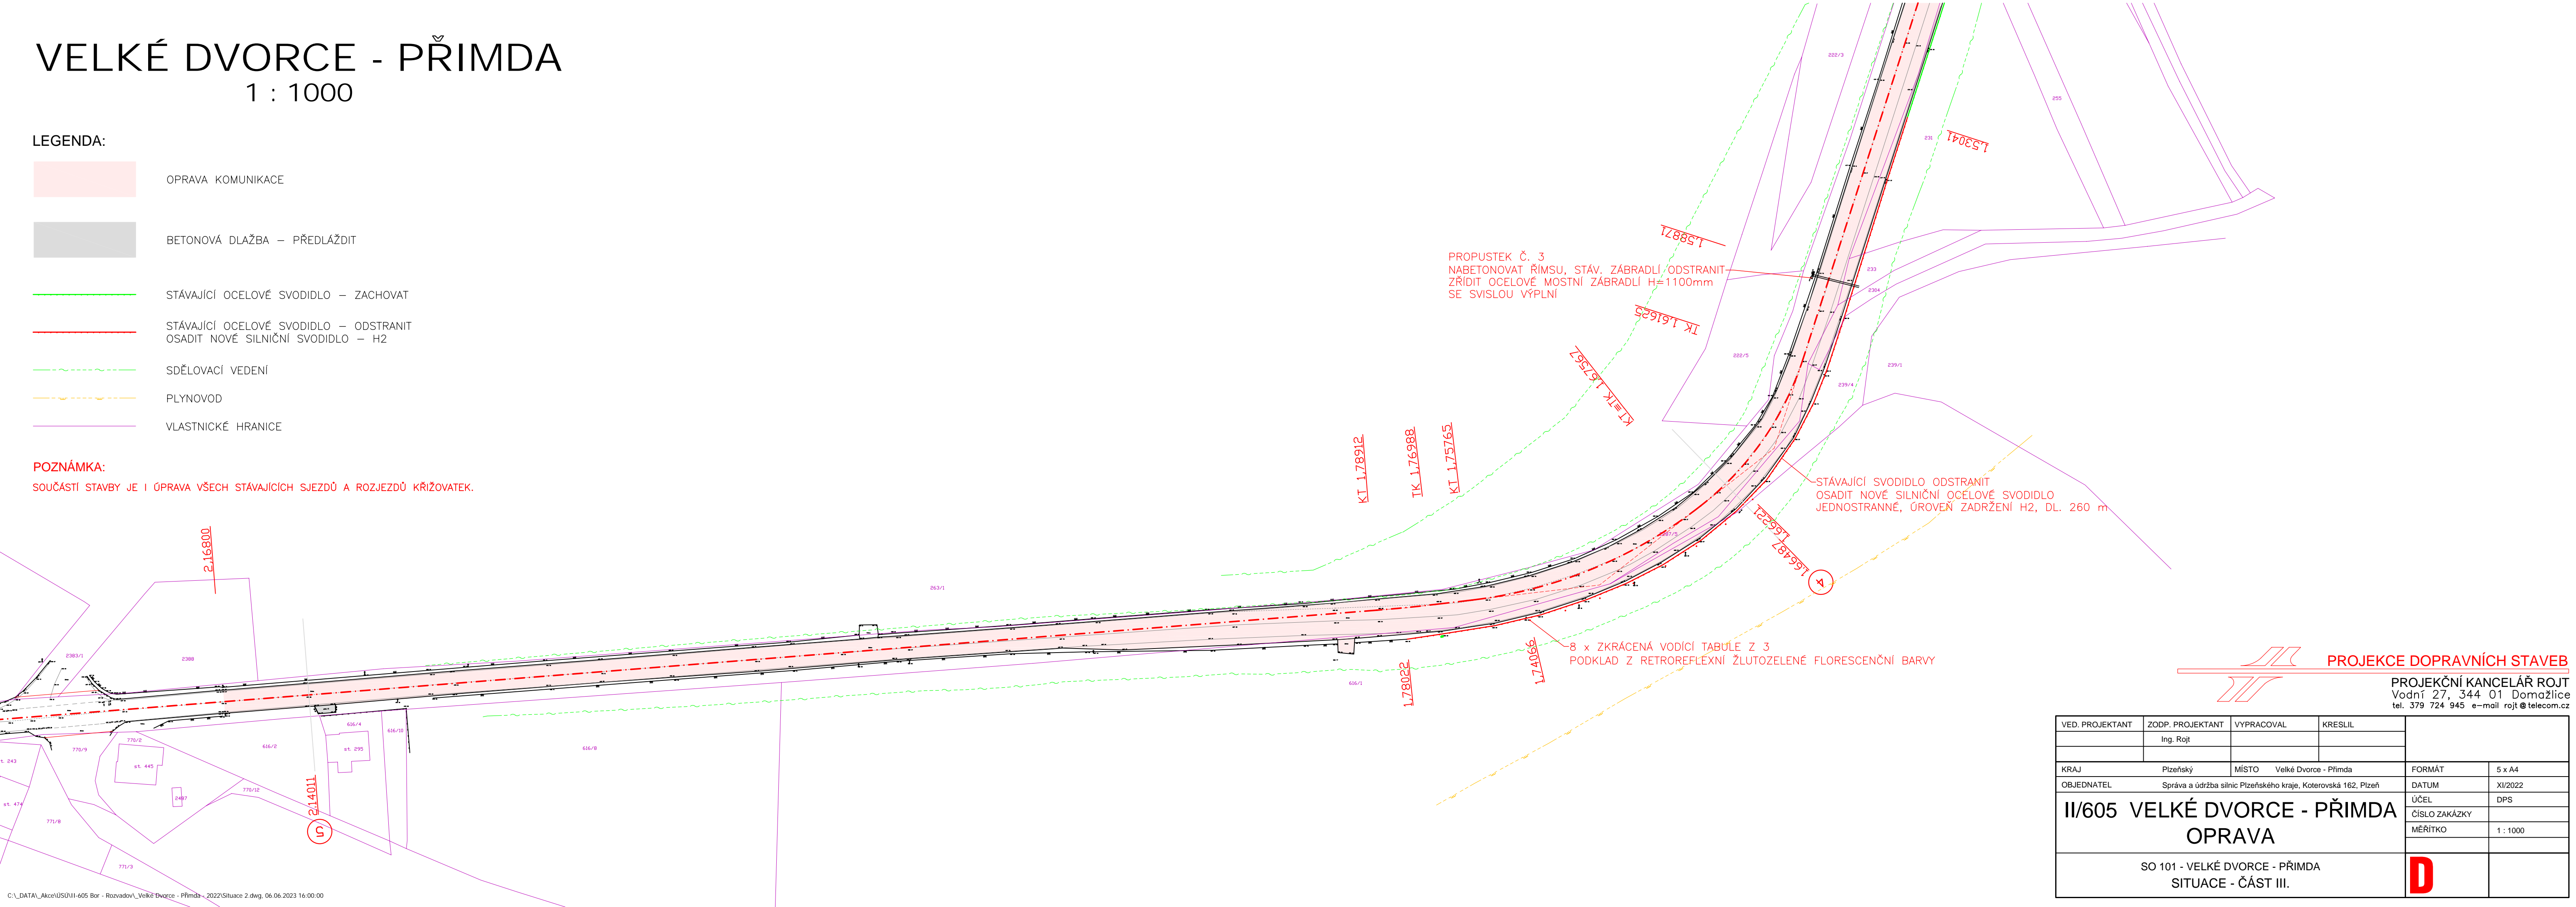

PROJEKCE DOPRAVNÍCH STAVEB
PROJEKČNÍ KANCELÁŘ ROJT
 Vodní 27, 344 01 Domažlice

VED. PROJEKTANT	ZODP. PROJEKTANT	VYPRACOVAL	KRESLIL		
	Ing. Rojt				
KRAJ	Pižeříský	MÍSTO	Velké Dvorce - Přímدا	FORMÁT	5 x A4
OBJEDNATEL	Správa a údržba silnic Pižeříského kraje, Koterovská 162, Pižeň			DATUM	XI/2022
II/605 VELKÉ DVORCE - PŘÍMDA OPRAVA				ÚČEL	DPS
				ČÍSLO ZAKÁZKY	
				MĚŘÍTKO	1 : 1000
SO 101 - VELKÉ DVORCE - PŘÍMDA SITUACE - ČÁST III.				