


VELKÉ DVORCE - PŘIMDA

1 : 1000

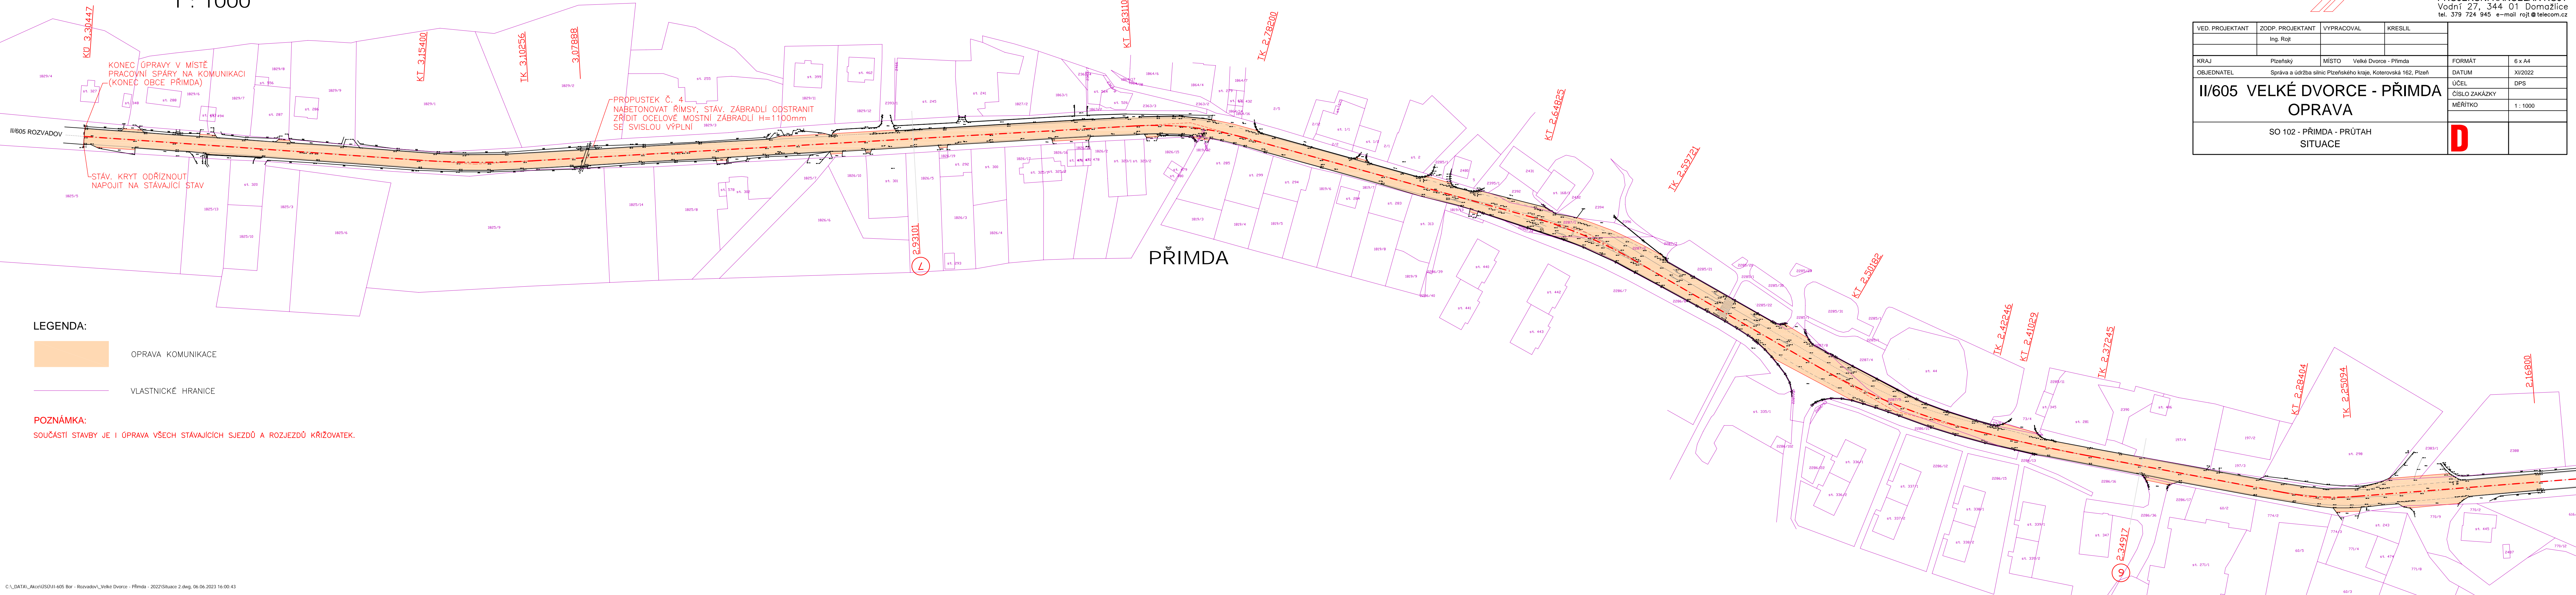

LEGENDA:

- OPRAVA KOMUNIKACE
- VLASTNICKÉ HRANICE

POZNÁMKA:

SOUČÁSTÍ STAVBY JE I OPRAVA VŠECH STÁVAJÍCÍCH SJEZDŮ A ROZJEZDŮ KŘIŽOVATEK.

VED. PROJEKTANT	ZODP. PROJEKTANT	VYPRACOVAL	KRESLIL		
	Ing. Rojt				
KRAJ	Pízeňský	MÍSTO	Velké Dvorce - Přimda	FORMÁT	6 x A4
OBJEDNATEL	Správa a údržba silnic Pízeňského kraje, Koterovská 162, Pízeň			DATUM	XI/2022
II/605 VELKÉ DVORCE - PŘIMDA OPRAVA				ÚČEL	DPS
				ČÍSLO ZAKÁZKY	
				MĚŘÍTKO	1 : 1000
SO 102 - PŘIMDA - PRŮTAH SITUACE				