

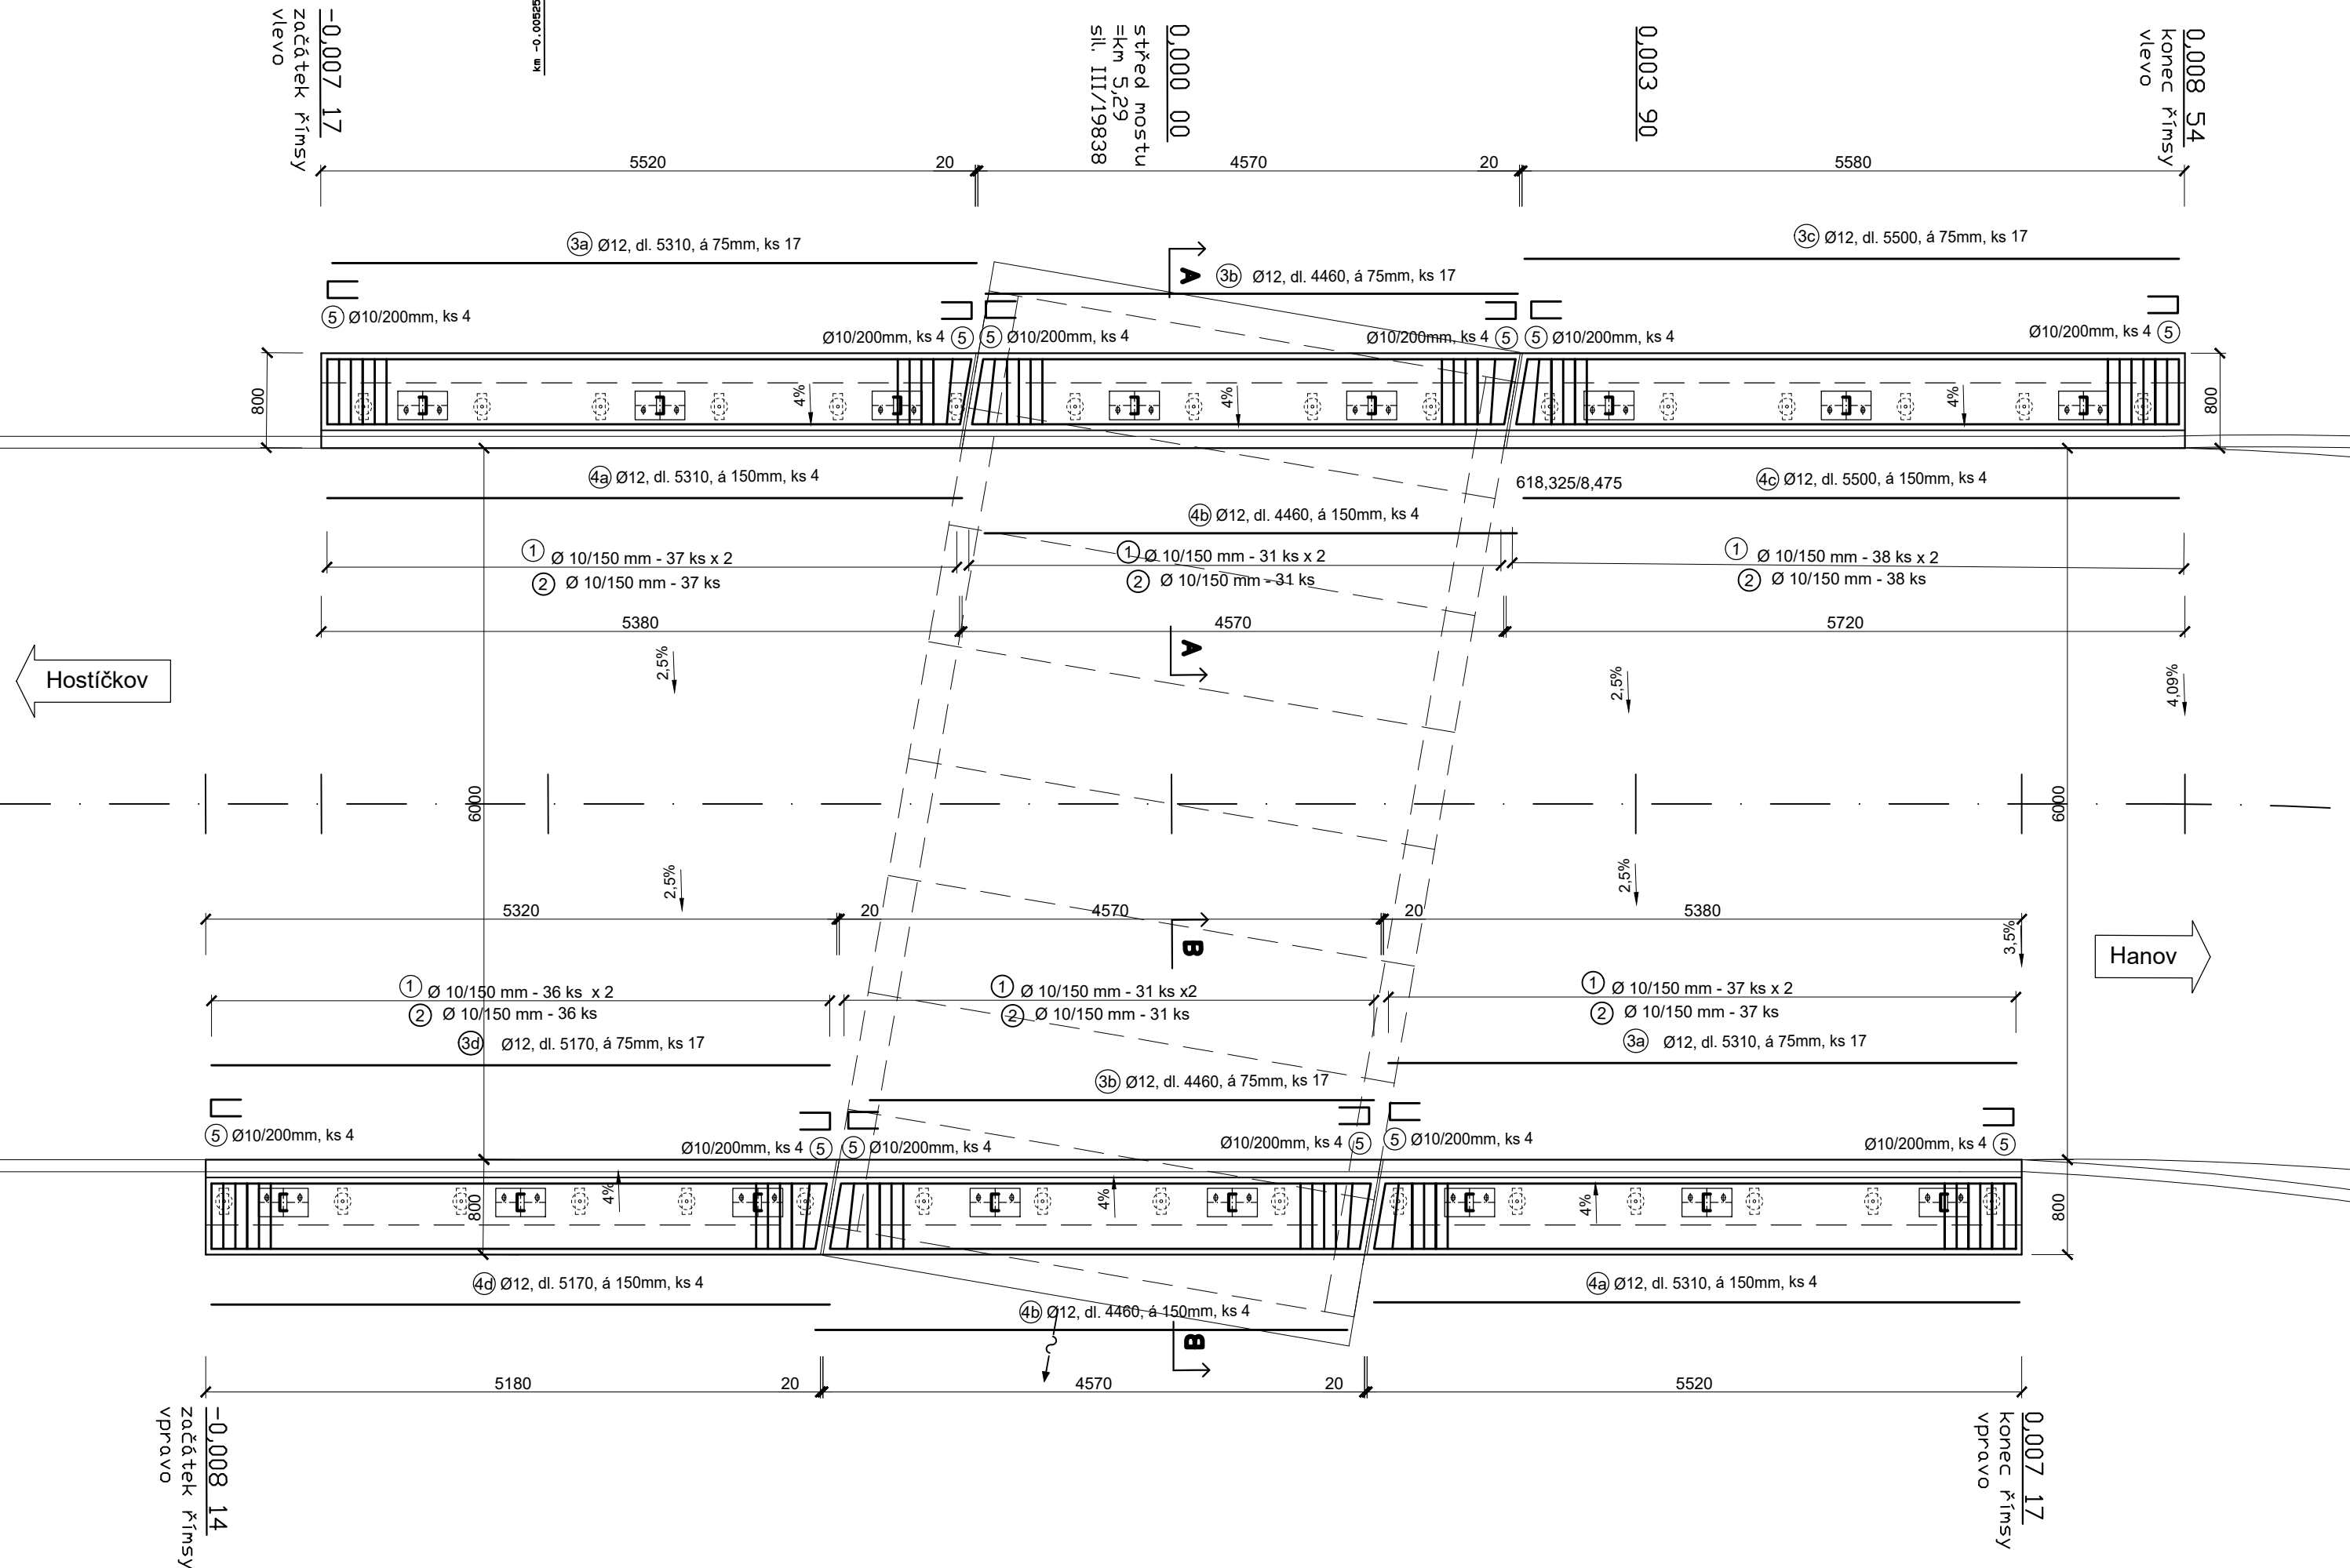


VÝZTUŽ ŘÍMS


PŪDORYS 1:50

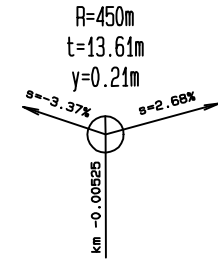

ŘEZ A-A 1:25

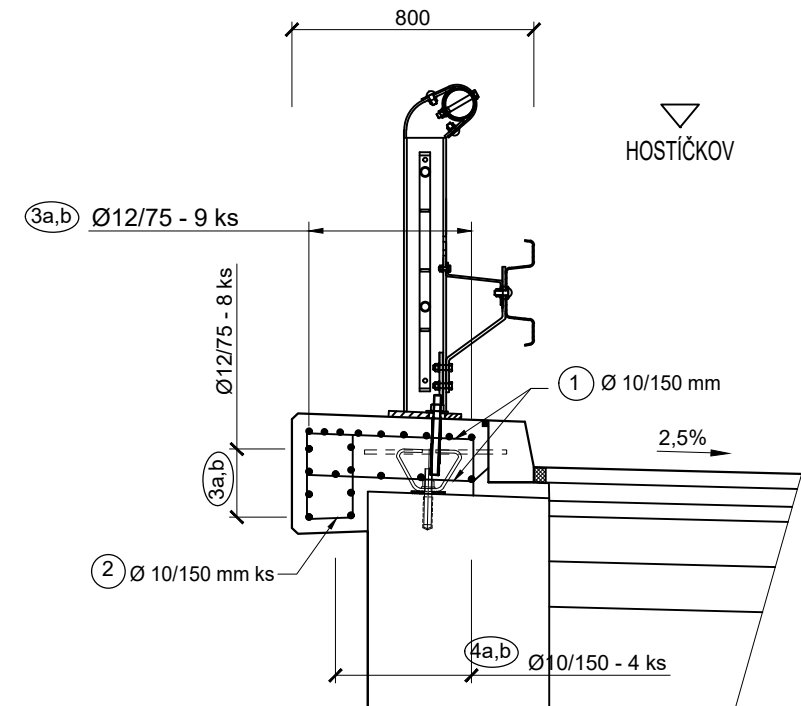


ŘEZ B-B 1:25

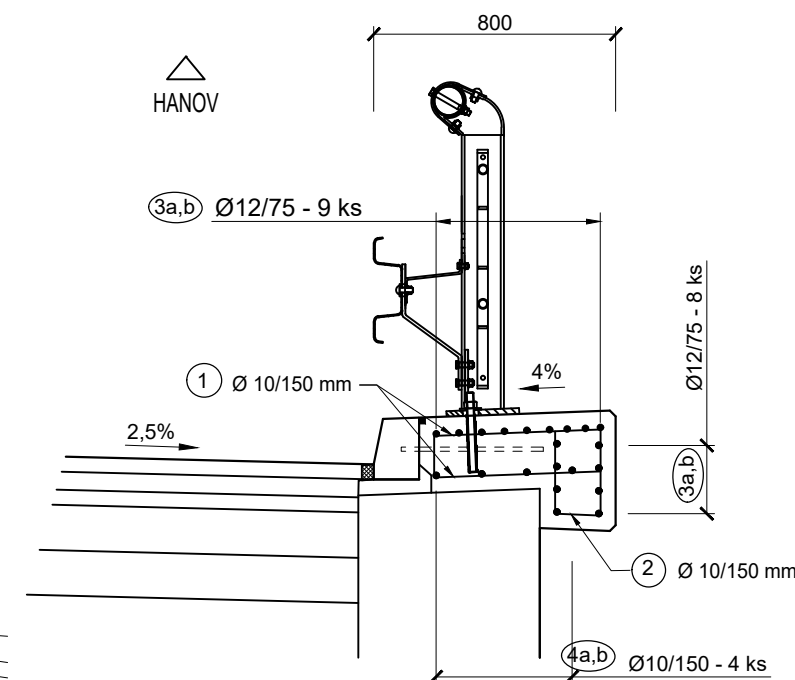


UKONČENÍ PŘÍČNÝCH SPÁR:

(5) Ø 10/200 mm, dl. 640 mm, 48 ks

① Ø 10/150 mm, dl. 770 mm 210 ks x 2

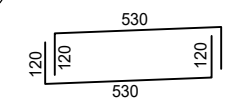

② Ø 10/150 mm, dl. 940 mm, 210 ks

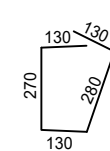

Beton C 30/37 XF4

OCEL B500B

Jmenovité krytí výztuže 55 mm

Minimální krytí výztuže 45 mm

Pozn.:

Rozměry výztuže jsou uvedeny na osu výztuže.

Detailnější řešení výztuže bude provedeno v RDS.



VÝŠKOVÝ SYSTÉM BALT p.v.

SOUŘADNICOVÝ SYSTÉM S-JTSK

VED. PROJEKTANT	ZODP. PROJEKTANT	VÝPRACOVAL	SCHVÁLIL	Projekční kancelář Ing. Škubalová U Bachmače 29, 326 00 PLZEŇ tel. 377 455 842	
Ing. Škubalová	Ing. Škubalová	Ing.Bartošková	Ing. Škubalová		
Kraj: Plzeňský		Kat. území: Hostířkov, Hanov u Lestkova			
Objednatel: Správa a údržba silnic Plzeňského kraje				FORMÁT	
Akce: MOST EV.Č. 19838–1 HOSTÍČKOV – REKONSTRUKCE				DATUM	12/2020
				ÚČEL	PDPS
				ČÍS. ZAKÁZKY	1927
				MĚŘÍTKO	1:50, 1:25
Objekt: SO 201 MOST EV.Č. 19838–1					
Obsah:				ČÍS. VÝKRESU	ČÍS. KOPIE
VÝZTUŽ ŘÍMS				9.b	