




DOPRAVNÍ OPATŘENÍ PŘI UZAVÍRCE SILNICE II/193 OD HORŠOVSKÉHO TÝNA K DOMAŽLICÍM VE 3 ÚSECÍCH - CELKOVÁ SITUACE ÚPRAVY

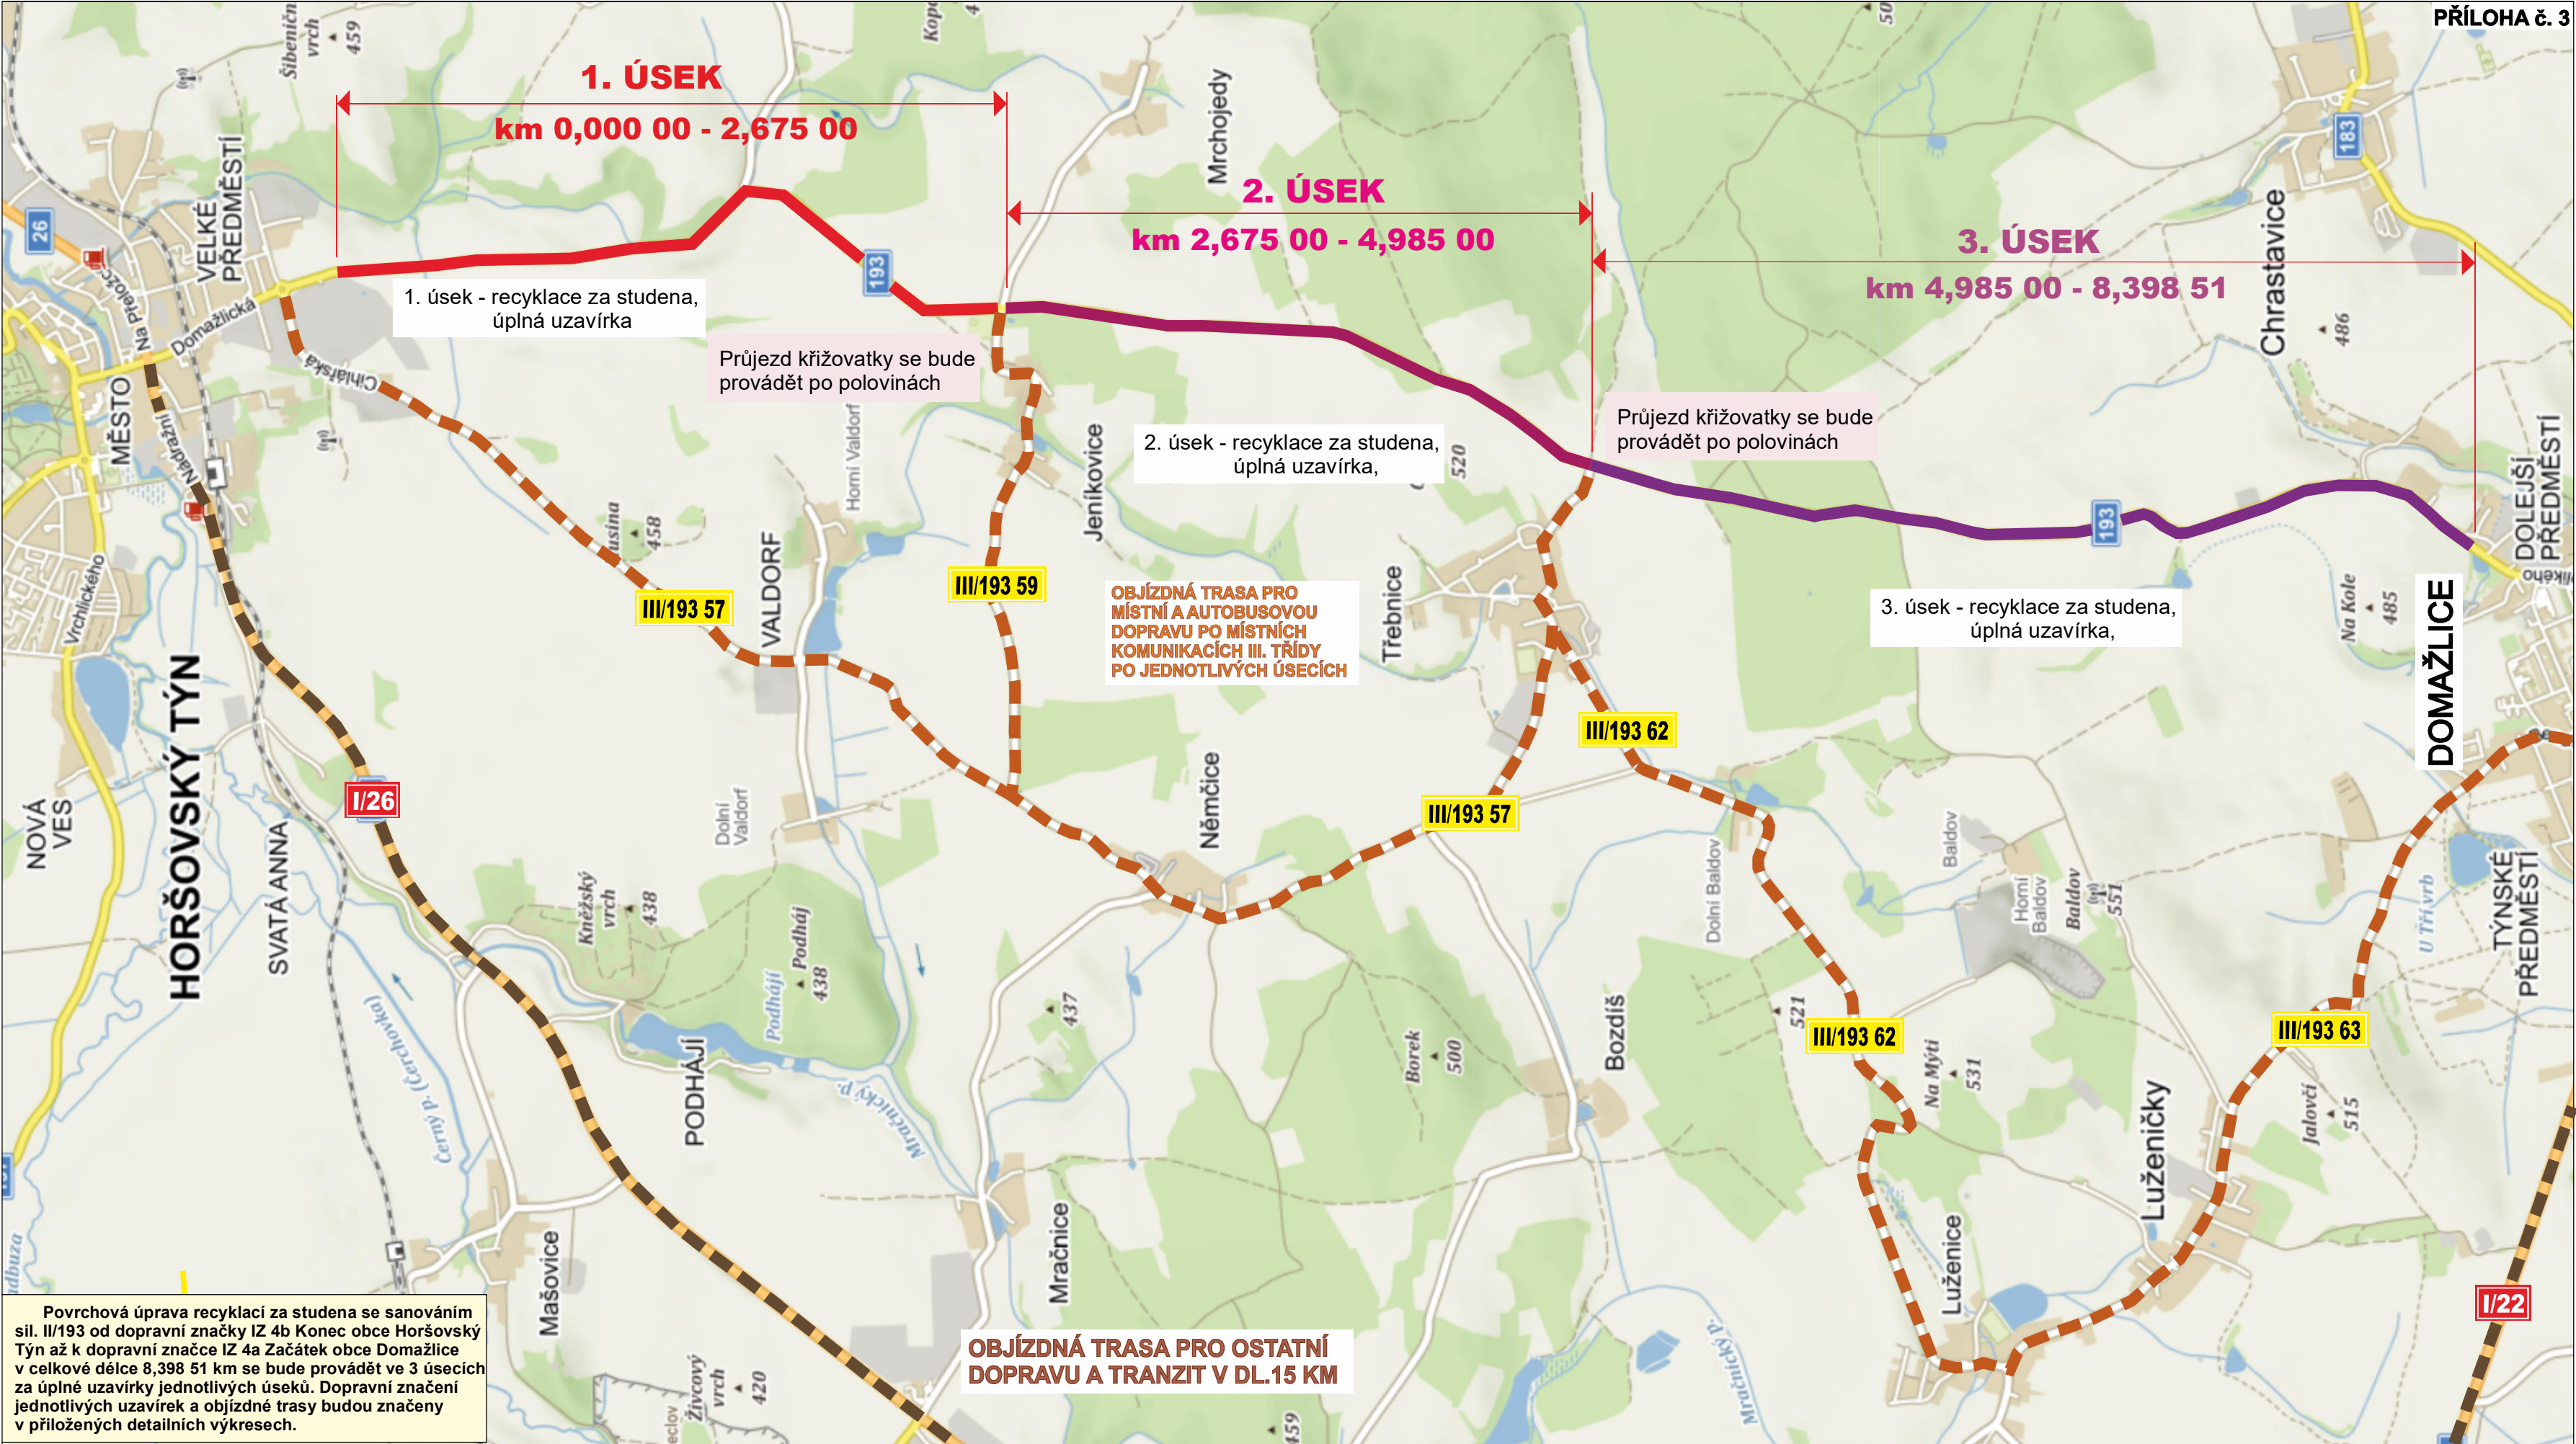

DOPRAVNÍ OPATŘENÍ PŘI UZAVÍRCE SILNICE II/193 OD HORŠOVSKÉHO TÝNA K DOMAŽLICÍM VE 3 ÚSECÍCH - 1. ÚSEK ÚPRAVY

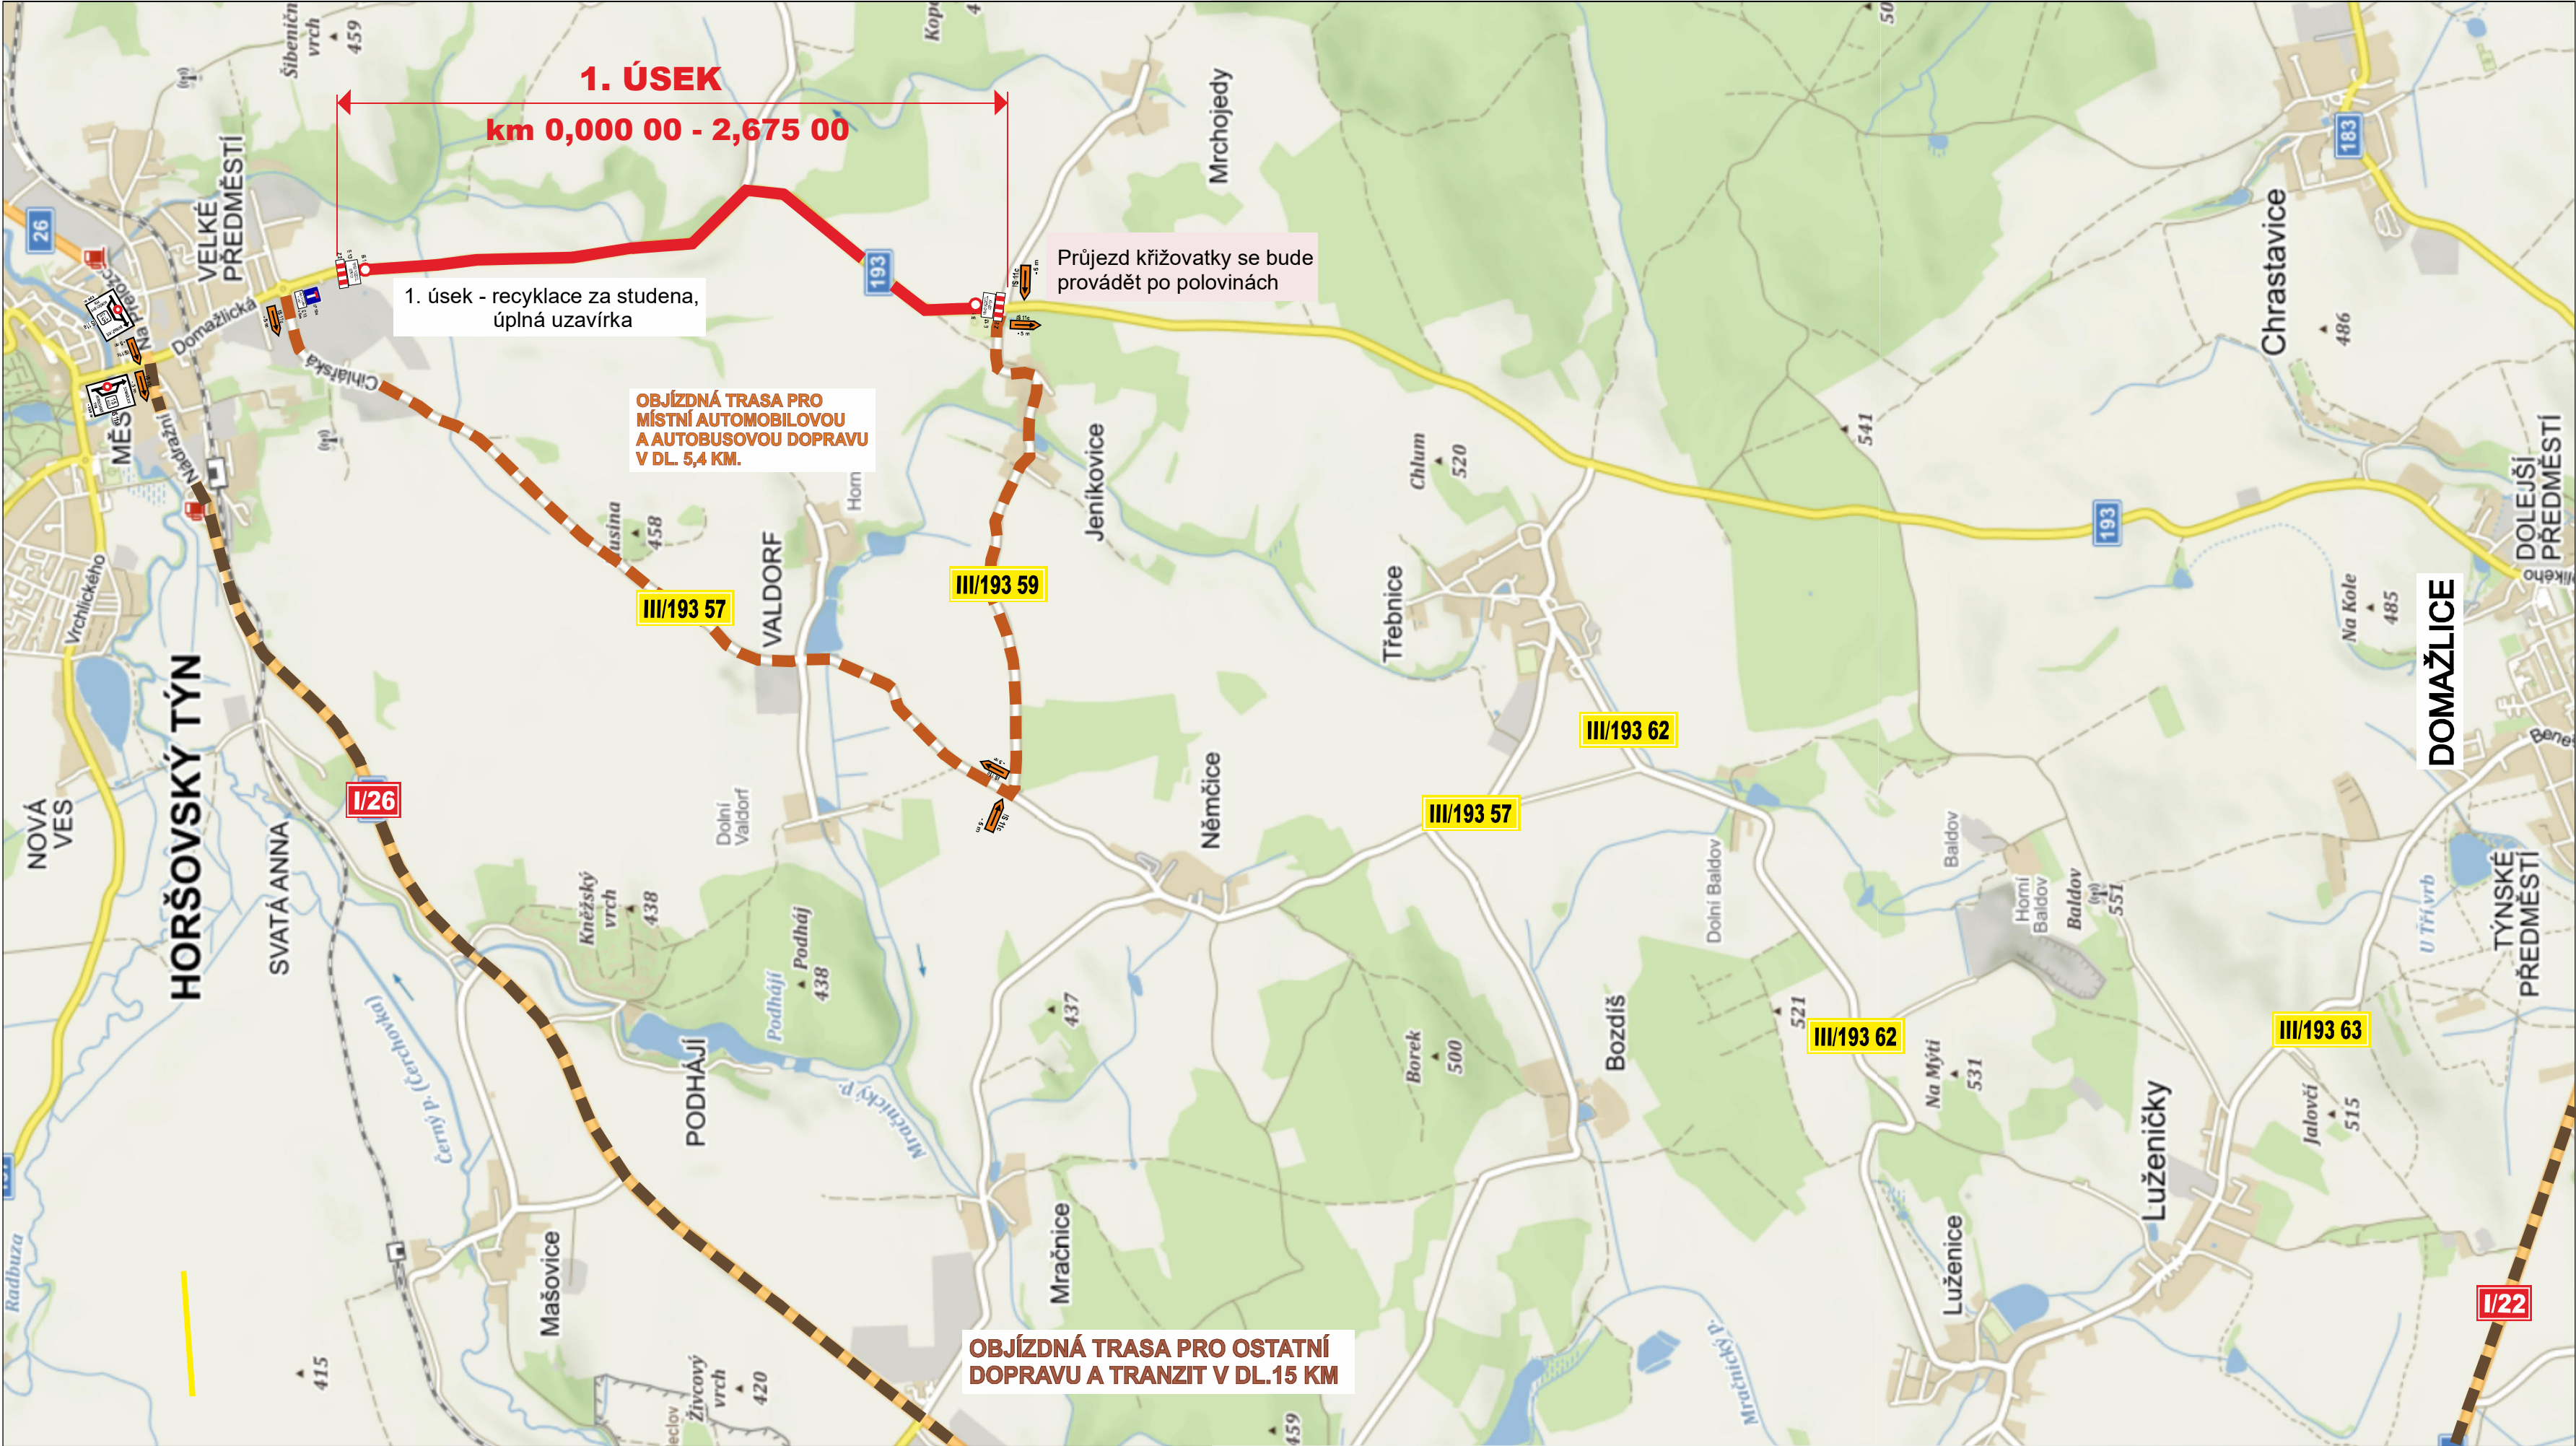

DOPRAVNÍ OPATŘENÍ PŘI UZAVÍRCE SILNICE II/193 OD HORŠOVSKÉHO TÝNA K DOMAŽLICÍM VE 3 ÚSECÍCH - 2. ÚSEK ÚPRAVY

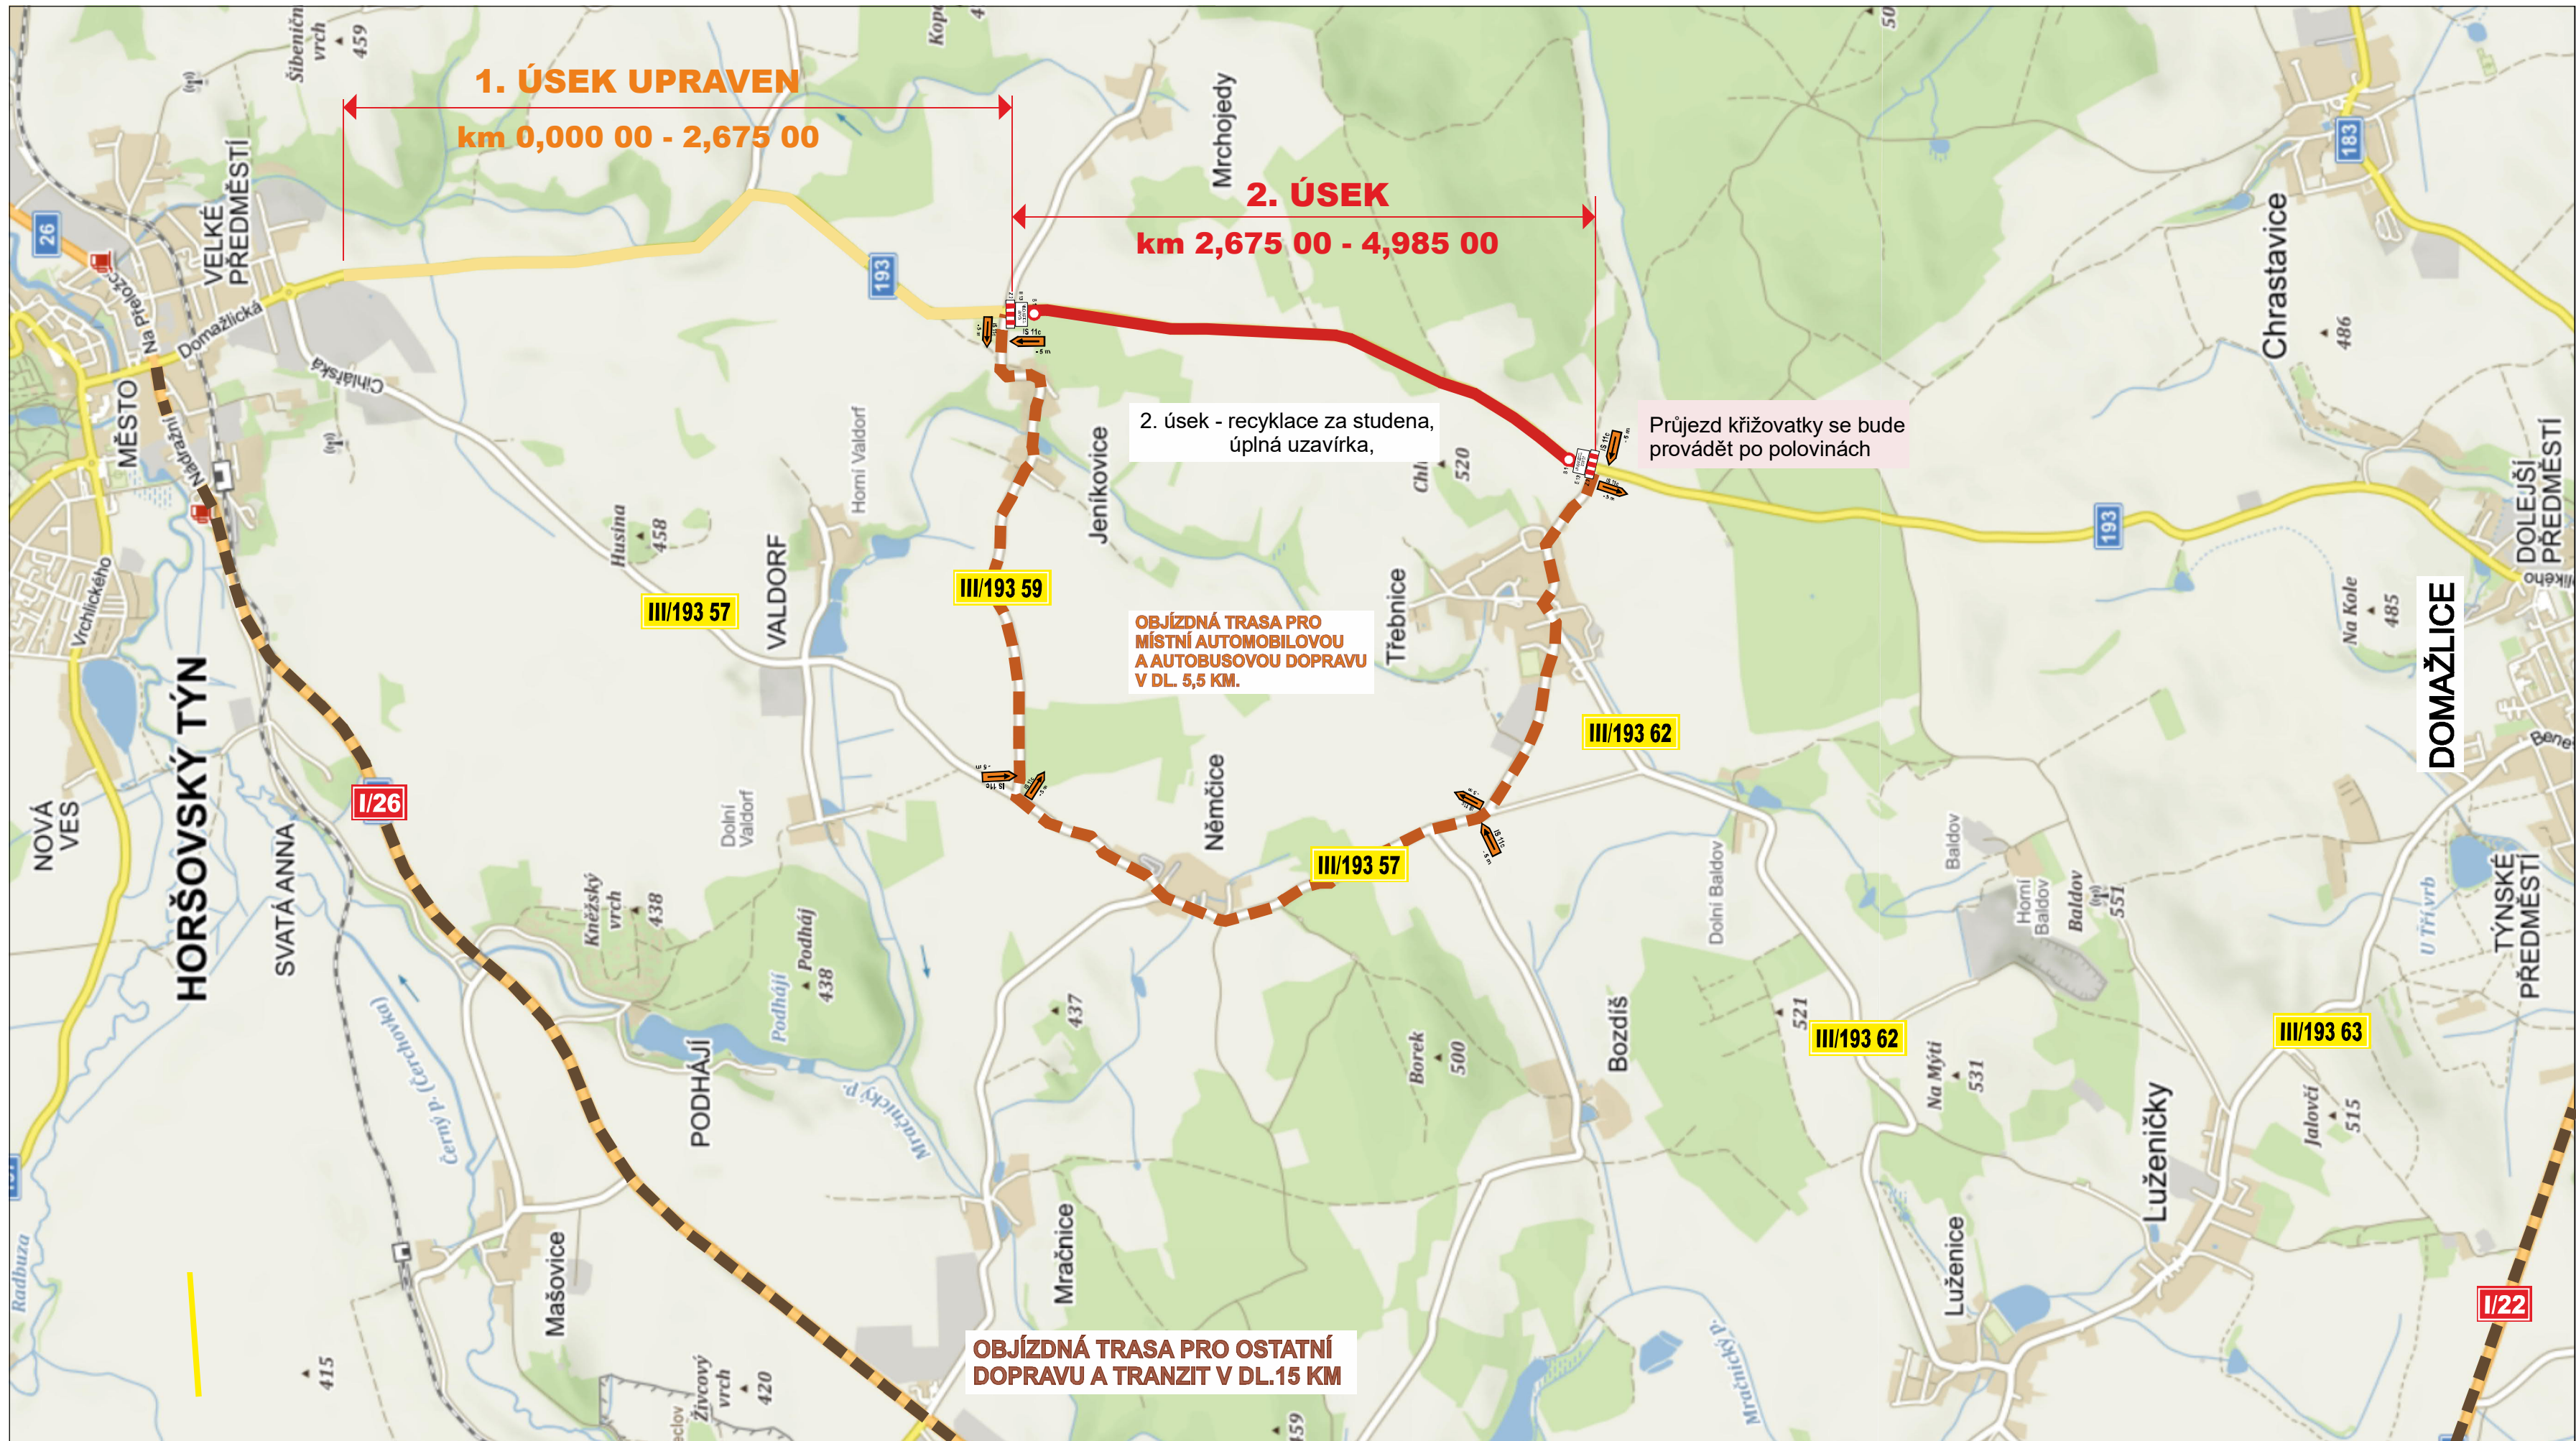

DOPRAVNÍ OPATŘENÍ PŘI UZAVÍRCE SILNICE II/193 OD HORŠOVSKÉHO TÝNA K DOMAŽLICÍM VE 3 ÚSECÍCH - 3. ÚSEK ÚPRAVY

