


"II/169 - Radešov - Rejštejn, rekonstrukce"
PODÉLNÝ PROFIL KOMUNIKACE
Měřítko - 1:2000/200

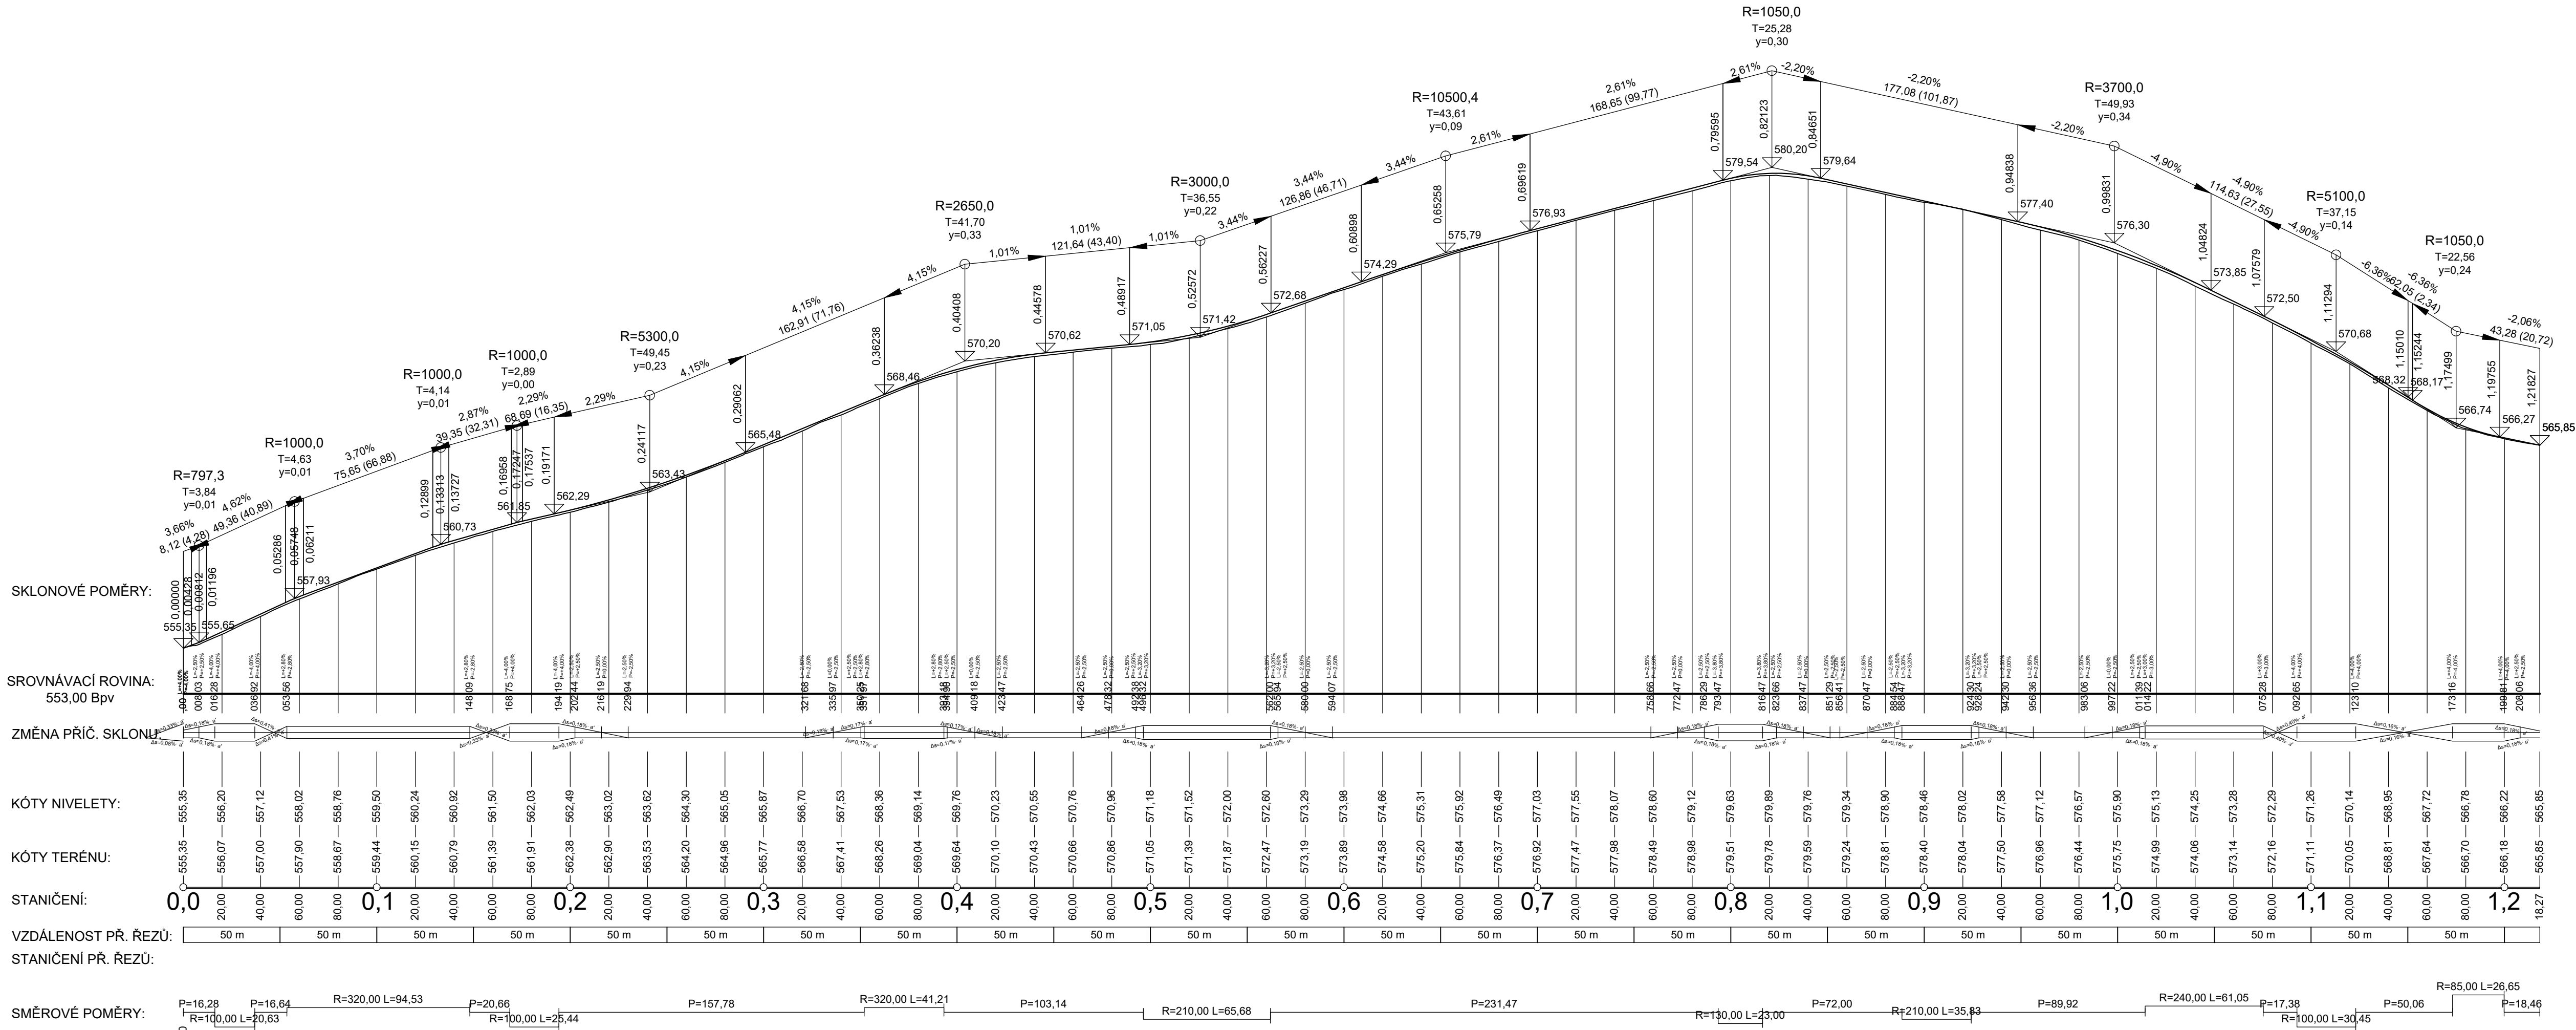

SG Geotechnika a.s.
Geologická 988/4, 152 00 Praha 5

Objednatel:	Správa a údržba silnic Plzeňského kraje, příspěvková organizace				
Název zakázky:	"II/169 Radešov - Rejštejn, rekonstrukce"				
Číslo zakázky:	Zpracoval:	Schválila:	Měřítko:	Stupeň:	Datum:
21.0101.262Z24	Václav Fiala	Ing. I. Novotná	1 : 2000/200	DŮR	11/2021

PODÉLNÝ PROFIL KOMUNIKACE

Číslo přílohy:
D.4