


# SO 101

## SITUACE STAVBY č.2

M 1:500

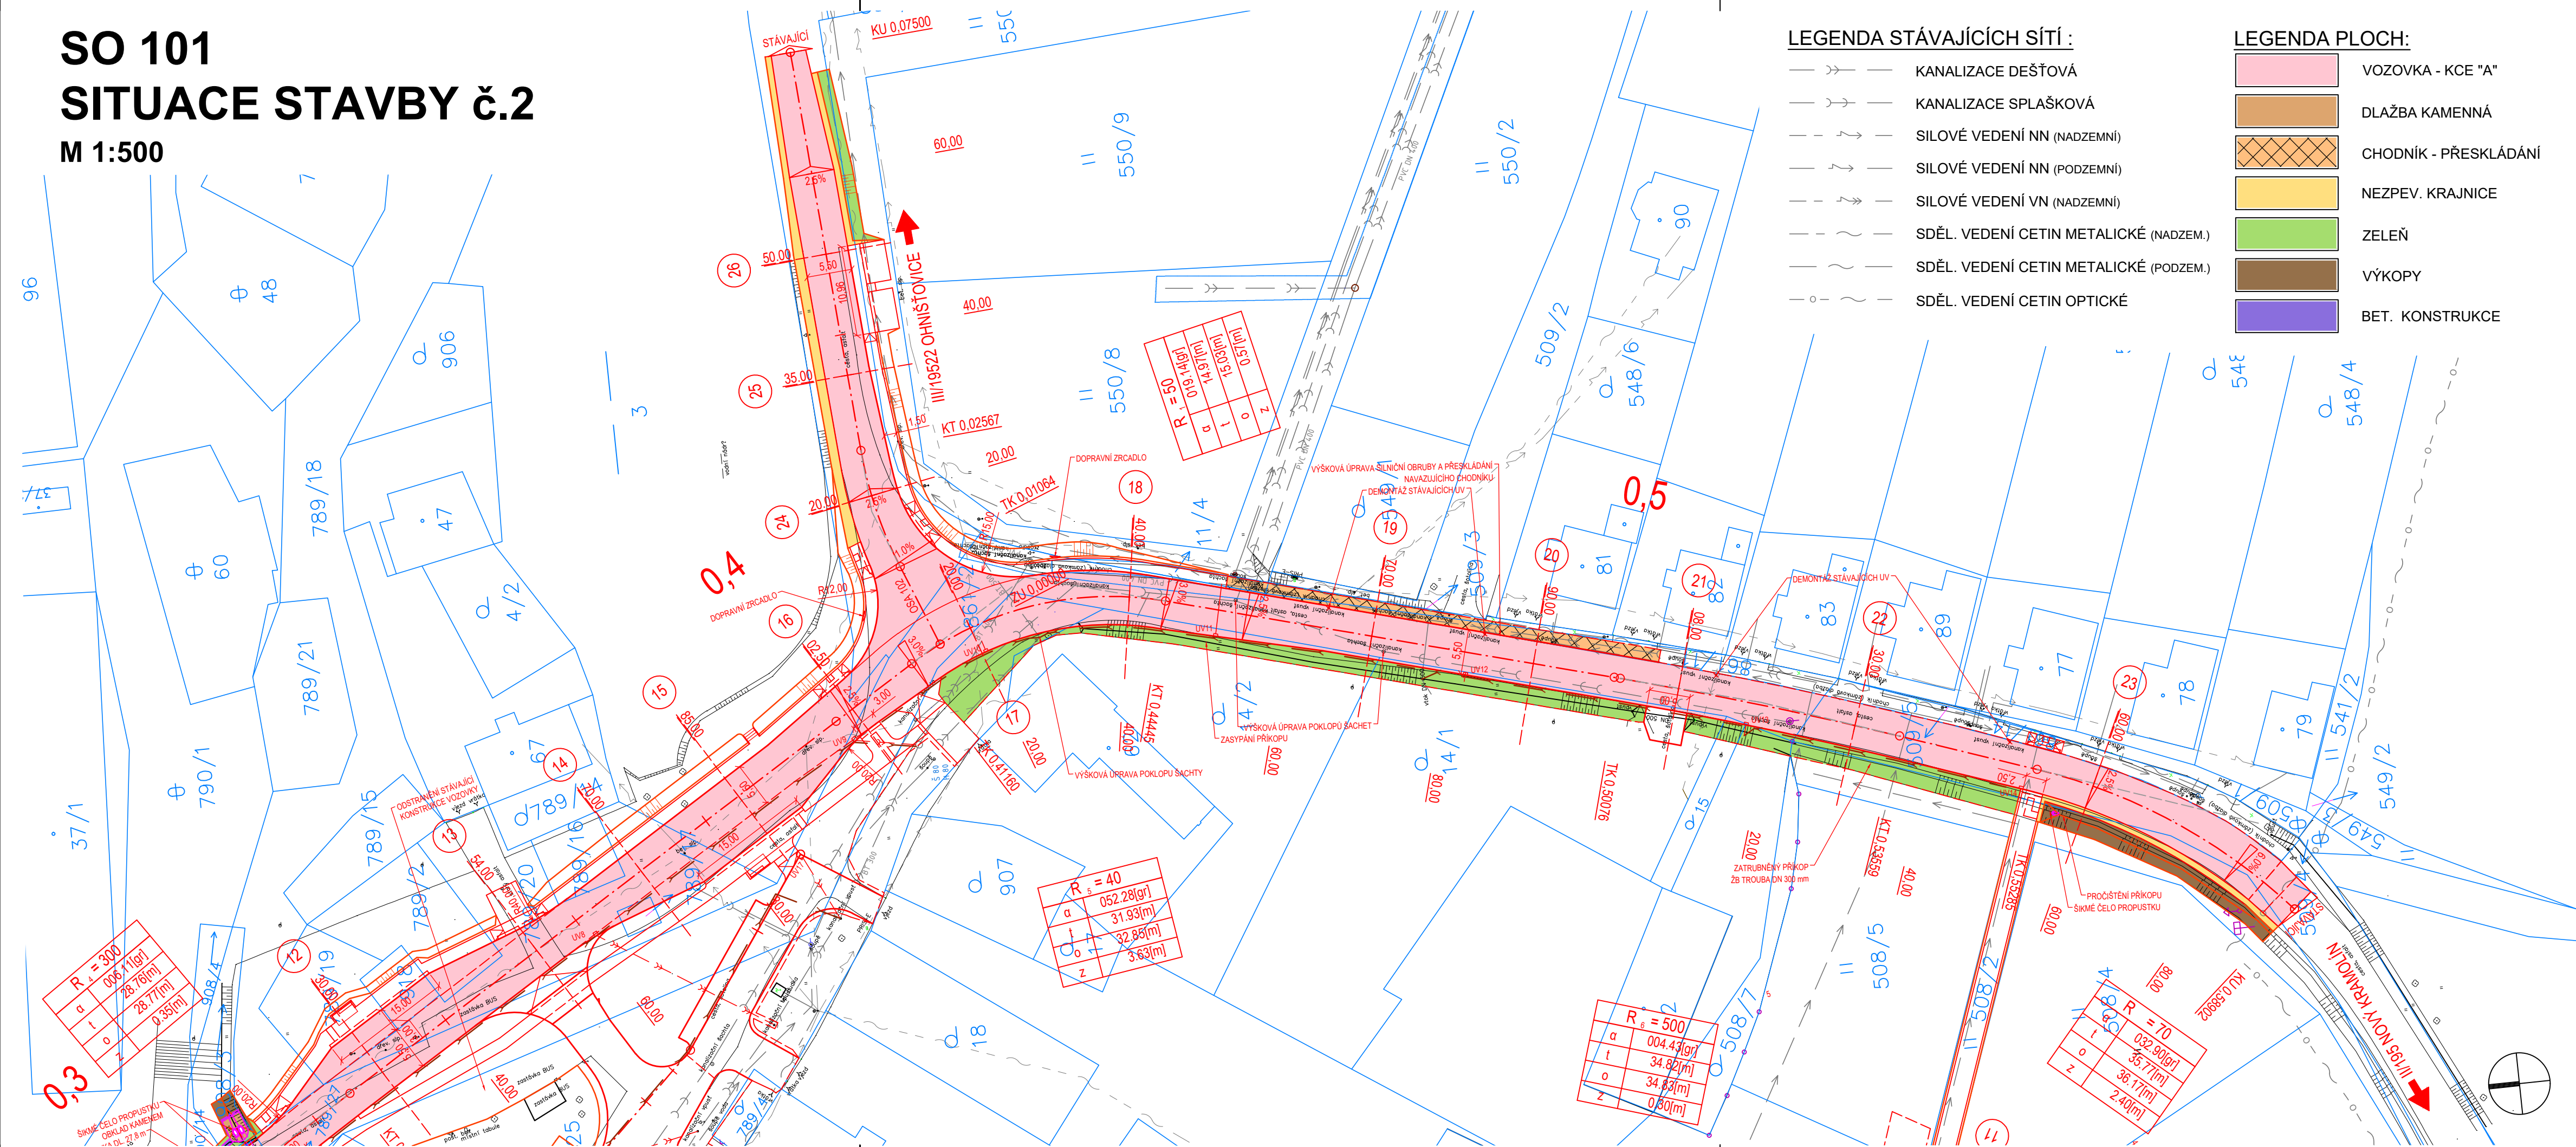

# SO101

VYPRACOVAL		PROJEKTANT	KONTROLOVAL	<div><div>PRIME-COM s.r.o. Stadkovského 545/13 326 00 Plzeň Tel: +420 773 646 723 E-mail: info@prime-com.cz IČO: 07772769 DIČ: CZ07772769</div></div>	
kolektiv		Ing. J. Bihary	Ing. J. Bihary		
OBEC, KRAJ: Vlkanoř; Plzeňský kraj					
INVESTOR: Správa a údržba silnic Plzeňského kraje, p.o.				STUPEŇ PD	PDPS
AKCE:  II/195 PRŮTAH VLKANOV				DATUM	09/2022
				ČÍSLO ZAKÁZKY	20PC10
				MĚŘÍTKO	1 : 500
				ČÍSLO PŘÍLOHY	PARÉ ČÍSLO
OBSAH:  SO 101 - SILNICE II/195 SITUACE STAVBY č.2				D.101.2b	