


SO 104
SITUACE STAVBY
M 1:500

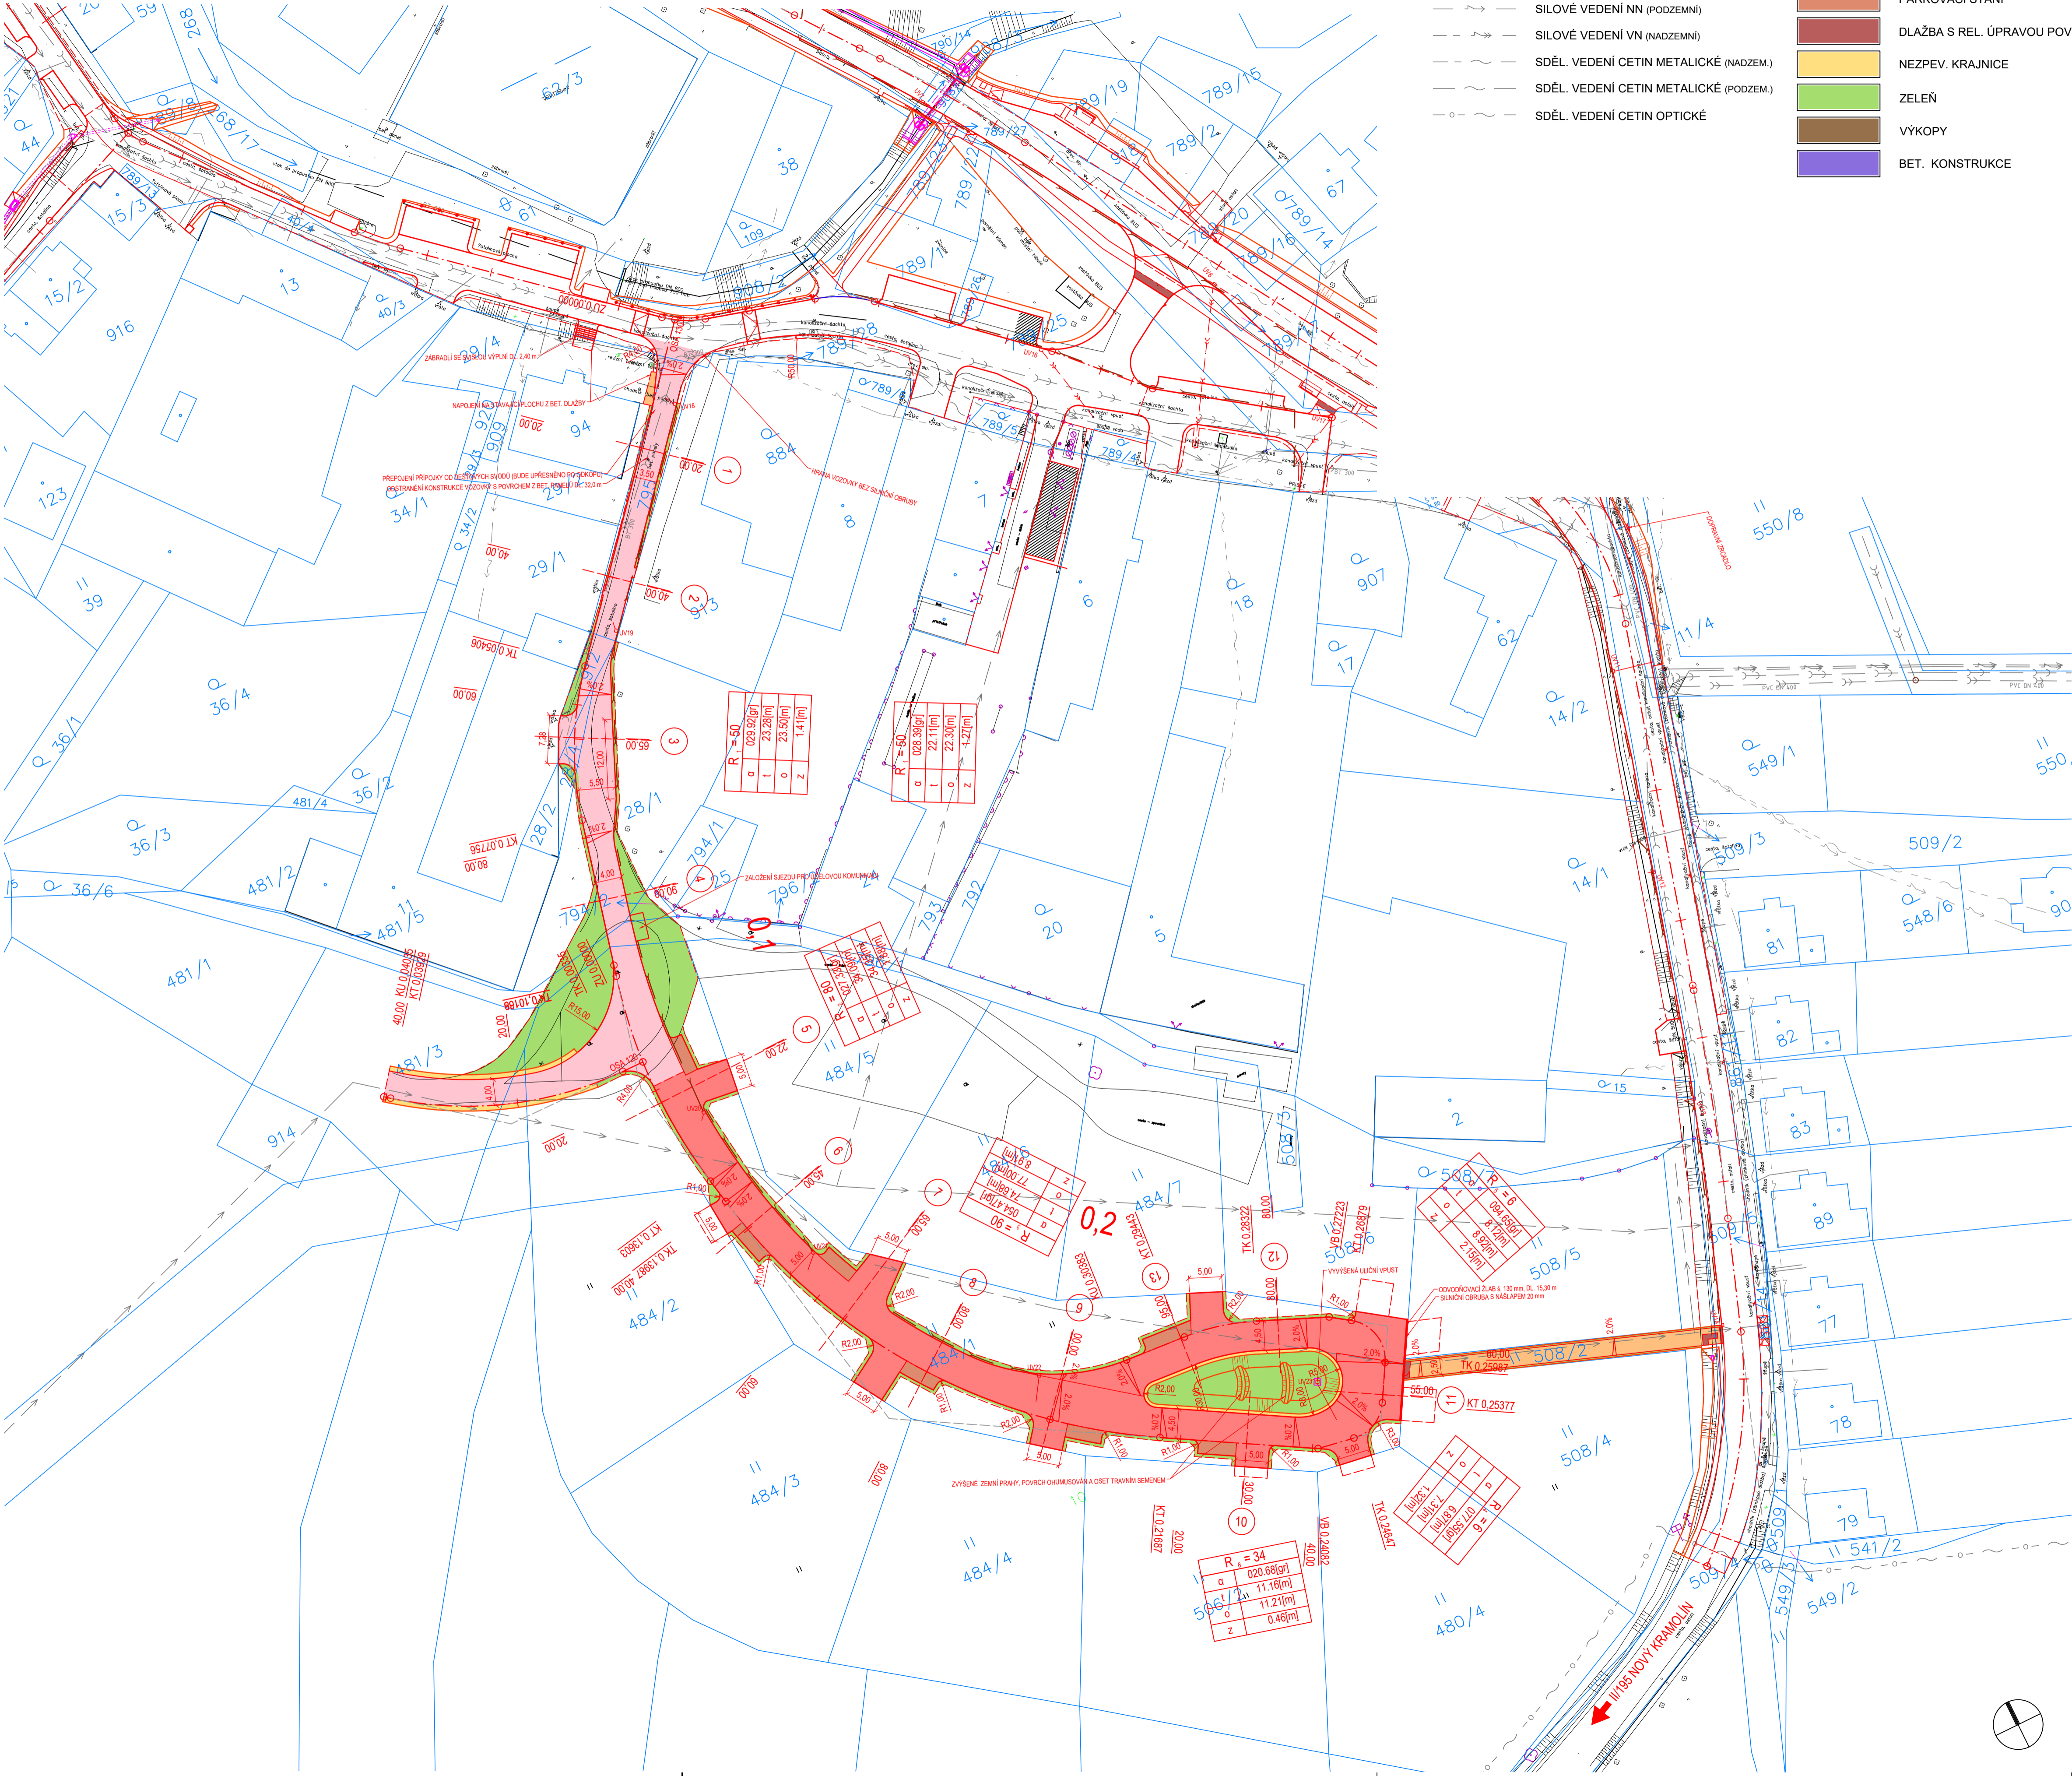

LEGENDA STÁVAJÍCÍCH SÍTÍ :

- >> — KANALIZACE DEŠŤOVÁ
- >> — KANALIZACE SPLAŠKOVÁ
- >> — SILOVÉ VEDENÍ NN (NADZEMNÍ)
- >> — SILOVÉ VEDENÍ NN (PODZEMNÍ)
- >> — SILOVÉ VEDENÍ VN (NADZEMNÍ)
- >> — SDĚL. VEDENÍ CETIN METALICKÉ (NADZEM.)
- >> — SDĚL. VEDENÍ CETIN METALICKÉ (PODZEM.)
- >> — SDĚL. VEDENÍ CETIN OPTICKÉ

LEGENDA PLOCH:

- VOZOVKA - KCE "A"
- VOZOVKA - KCE "B"
- PARKOVACÍ STÁNÍ
- DLAŽBA S REL. ÚPRAVOU POVVRCHU
- NEZPEV. KRAJNICE
- ZELEŇ
- VÝKOPY
- BET. KONSTRUKCE

SO104

VYPRACOVAL	PROJEKTANT	KONTROLOVAL	 PRIME-COM Stavkovského 545/13 538 09 Píseň Tel: +420 773 646 723 E-mail: info@prime-com.cz IČO: 01772789 DIČ: CZ0772789	
kolektiv	Ing. J. Bihary	Ing. J. Bihary		
OBEC, KRAJ: Vlkavov, Píseňský kraj			STUPEŇ PD	PDPS
INVESTOR: Správa a údržba silnic Píseňského kraje, p.o.			DATUM	09/2022
AKCE: II/195 PRŮTAH VLKANOV			ČÍSLO ZAKÁZKY	20PC10
			MĚŘÍTKO	1 : 500
OBSAH: SO 104 - OBYTNÁ ZÓNA SITUACE STAVBY			ČÍSLO PŘÍLOHY	PÁŘÍ ČÍSLO
			D.104.2	