

VZOROVÉ PŘÍČNÉ ŘEZY

SOUŘADNICOVÝ SYSTÉM S-JTSK
VÝŠKOVÝ SYSTÉM S-ČJNS BALT P.V.

PŘED ZAHÁJENÍM ZEMNÍCH PRACÍ NUTNO VYTÝČIT VŠECHNY INŽENÝRSKÉ SÍTĚ A DODRŽOVAT PODMÍNKY JEJICH SPRÁVCŮ
ZÁKRES INŽENÝRSKÝCH SÍTÍ NESLOUŽÍ JAKO VYTÝČOVACÍ VÝKRES KABELY NUTNO VYTÝČIT A OVĚŘIT SONDAMI

| Index | Datum | Popis změny | Zprac. |
|-------|-------|-------------|--------|

DOKUMENTACE PRO ÚZEMNÍ ROZHODNUTÍ+STAVEBNÍ POVOLENÍ

| | | | |
|--|---|--|---|
| GENERÁLNÍ PROJEKTANT | SUDOP Project Plzeň a.s. |  |  SUDOP Project Plzeň a.s. projekty, engineering, stavby Plachého 35, 301 25 PLZEŇ Tel.: 377 328 108, Fax 377 328 107 E-mail: sudop@sudop-plzen.cz |
| ODPOVĚDNÝ PROJEKTANT STAVBY | JAN MIŠKA | | |
| ODPOVĚDNÝ PROJ. OBJEKTU – SO | JAN MIŠKA | | |
| VYPRACOVAL | JAN MIŠKA tel.733 188 071 | | |
| KONTROLOVAL | ING. KAREL NOLČ | | |
| MÍSTO STAVBY | obec Staňkov, Trnkova ul, sil. III/193 46 | | |
| OBJEDNATEL | KSÚS Plzeňského kraje p.o., obec Staňkov | | |
| AKCE: | | ČÍSLO ZAKÁZKY | ... |
| III/193 46 Staňkov – Trnkova ulice rekonstrukce | | DATUM | 5/2020 |
| | | FORMÁT | |
| STAVEBNÍ OBJEKT: | | ČÁST DOKUMENTACE | D.2 |
| SO 102 CHODNÍKY A ZPEVNĚNÉ PLOCHY | | MĚŘÍTKO | ČÍSLO VÝKRESU |
| | | 1:50 | 4 |
| OBSAH: | | | KOPIE Č. |
| VZOROVÉ PŘÍČNÉ ŘEZY | | | |


MĚŘÍTKO: 1:50

FILTRAČNÍ GEOTEXTÍLE ~

DETAIL

| | | | | | | |
|----------------------------------|---|------------------------|--------------|-------------------------|---------------------------|--------------|
| POVRCHOVÁ OPRAVA ASF. KRYTU V MK | DLÁŽEŇ Z KAMENE ZPOMALOVACÍ PŘÁH V MÍSTĚ PRO PŘECHÁZENÍ | REKONSTRUKCE ASF. VOZ. | ASF. VOZOVKA | CHODNÍK / SJEZD DO O.Z. | REKONSTRUKCE ASF. VOZOVKY | OPRAVA KRYTU |
| SO 102 | | | SO 101 | SO 102 | | |

ŘEZ 21 km 0.28300 1:50

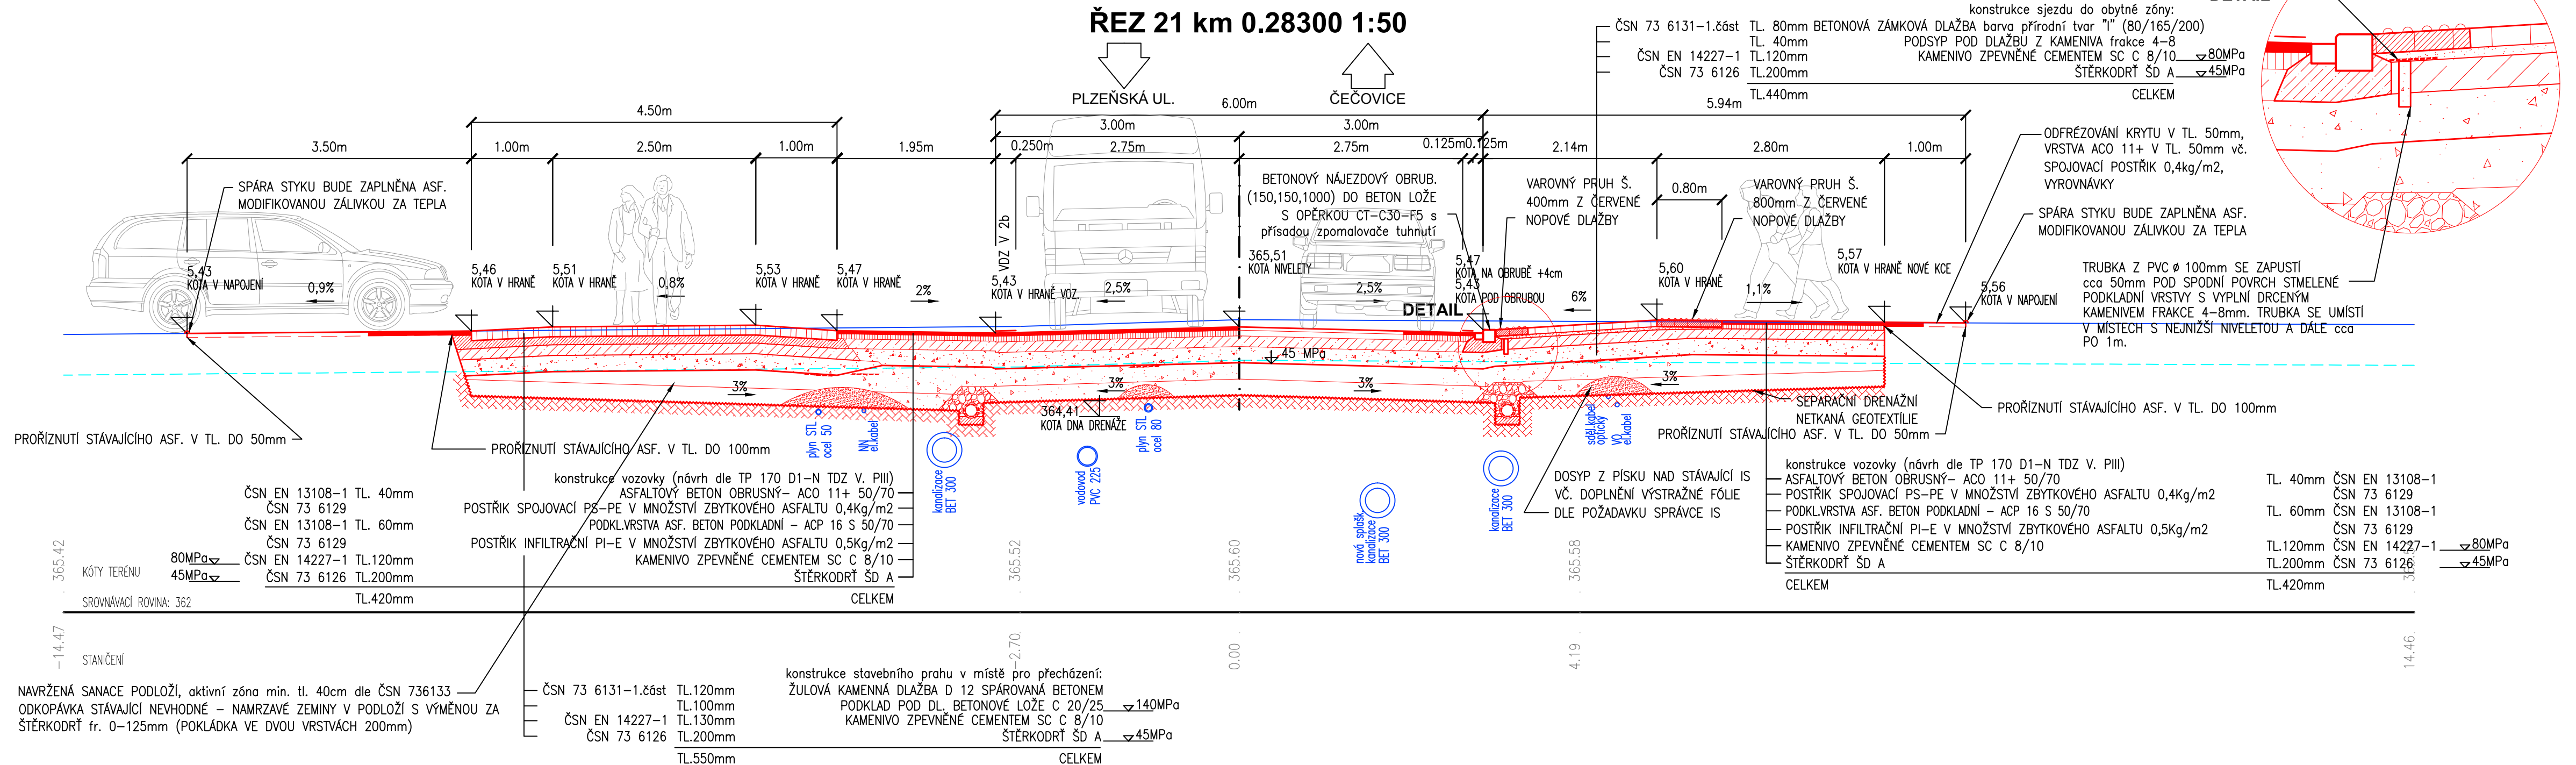

SO 102

