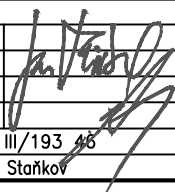



PŘED ZAHÁJENÍM ZEMNÍCH PRACÍ NUTNO VYTÝČIT VŠECHNY INŽENÝRSKÉ SÍTĚ A DODRŽOVAT PODMÍNKY JEJICH SPRÁVCŮ  
 ZÁKRES INŽENÝRSKÝCH SÍTÍ NESLOUŽÍ JAKO VYTYČOVACÍ VÝKRES KABELY NUTNO VYTÝČIT A OVĚŘIT SONDAMI


Index	Datum	Popis změny	Zprac.

## DOKUMENTACE PRO PROVEDENÍ STAVBY

GENERÁLNÍ PROJEKTANT	SUDOP Project Plzeň a.s.				<b>SUDOP Project Plzeň a.s.</b> projekty, engineering, stavby  Plachého 35, 301 25 PLZEŇ Tel.: 377 328 108, Fax 377 328 107 E-mail: sudop@sudop-plzen.cz
ODPOVĚDNÝ PROJEKTANT STAVBY	JAN MIŠKA				
ODPOVĚDNÝ PROJ. OBJEKTU – SO					
VYPRACOVAL	JAN MIŠKA tel.733 188 071				
KONTROLOVAL	ING. KAREL NOLČ				
MÍSTO STAVBY	obec Staňkov, Trnkova ul, sil. III/193 46				
OBJEDNATEL	KSÚS Plzeňského kraje p.o., obec Staňkov				
AKCE:				ČÍSLO ZAKÁZKY	544–19–1
<b>III/193 46 Staňkov – Trnkova ulice rekonstrukce</b>				DATUM	2/2021
				FORMÁT	
				ČÁST DOKUMENTACE	<b>C.2</b>
STAVEBNÍ OBJEKT: <b>SO 102 CHODNÍKY A ZPEVNĚNÉ PLOCHY</b>				KOPIE Č.	
OBSAH:					
<b>VYTYČOVACÍ SCHÉMA</b>				MĚŘÍTKO	ČÍSLO VÝKRESU
				1:500	8

# GEODETICKÉ A VÝŠKOPISNÉ ZAMĚŘENÍ PROVEDL:

Odp.geodet	Zaměřil	Zpracoval	Kreslil	Kontroloval	CEOMA Václav Mazín Čižice 130 332 09 Štěnovice tel.: 603 494 078
	Václav Mazín	Ing.Václav Mazín	Václav Mazín	Václav Mazín	
Kat. území	Staňkov – město	Souř. systém	S – JTSK		Formát
Objednal	Ing. Jan Miška	Výšk. systém	B.p.v.		Datum
Staňkov – Trnkova ulice					04.02.2020
Geodetické zaměření					Číslo zakázky
					3/2020
					Měřítko
					Číslo výkresu
					1:500

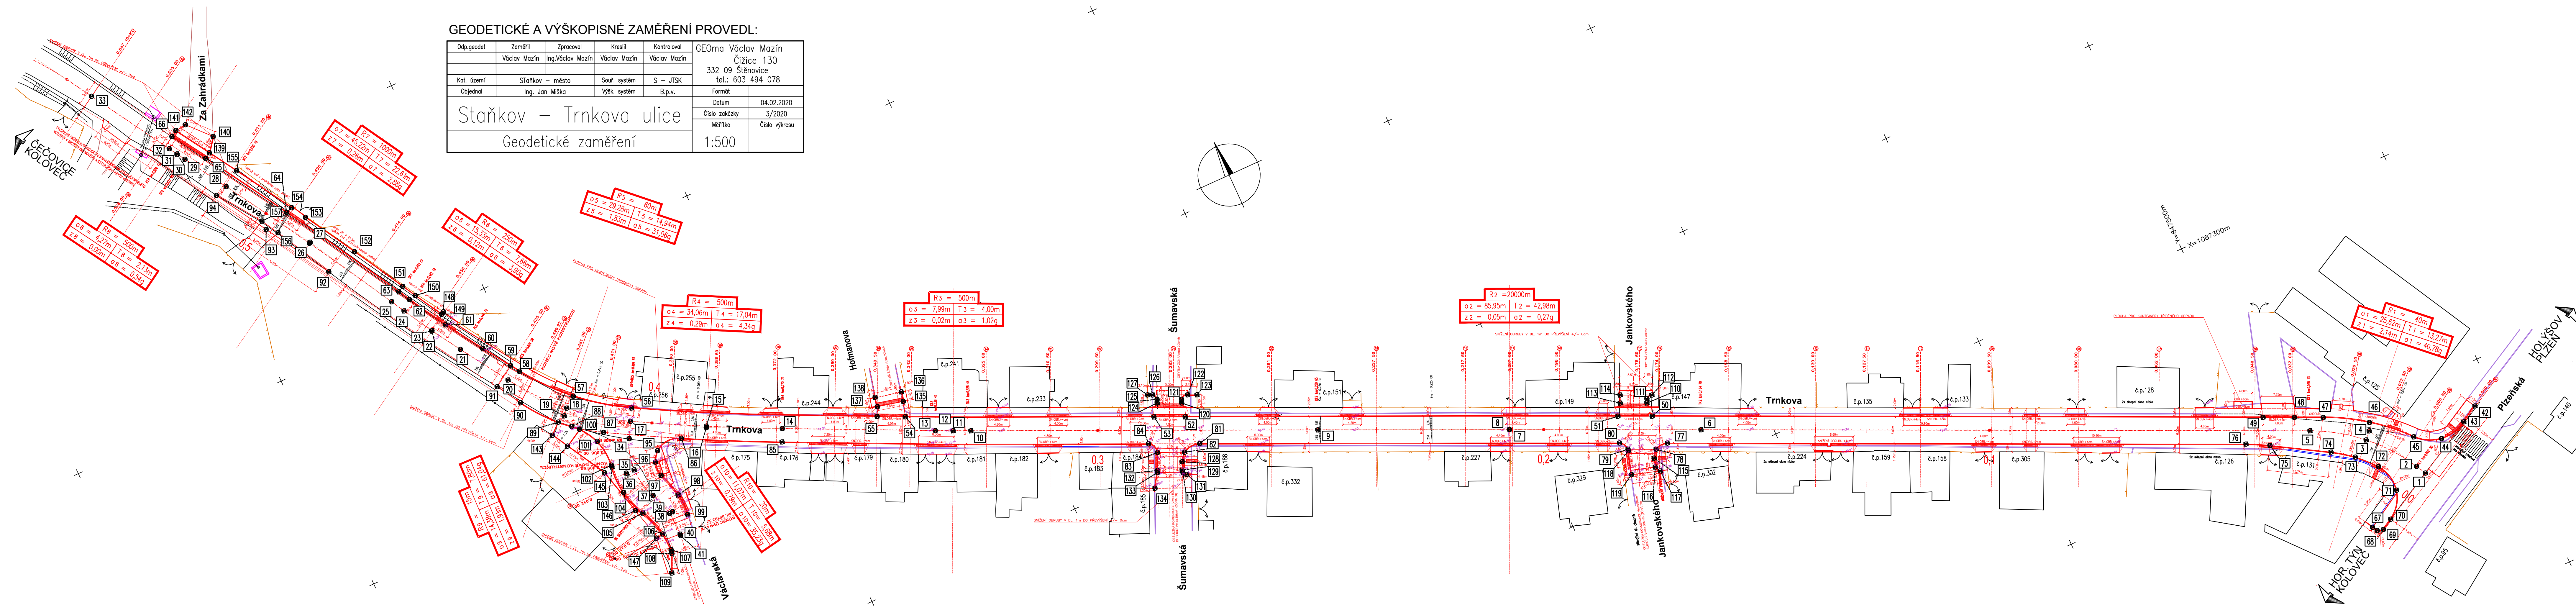

# VÝKRES LZE ZASLAT DIGITÁLNĚ VE FORMÁTU .DWG, OBJEDNÁNÍ NA TELEFONU 733 188 071, NEBO NA EMAILU sudop@sudop-plzen.cz

TABULKA SOUŘADNIC A VÝŠEK VYBRANÝCH BODŮ

## SO 102 - CHODNÍKY A ZPEVNĚNÉ PLOCHY

č.b.	název ulice	popis bodu	souřadnice X	souřadnice Y	nová výška	č.b.	název ulice	popis bodu	souřadnice X	souřadnice Y	nová výška
42	Ptzeňská ul.	hrana obruby	1 087 359.41	847 454.75	-	99	Václavská ul.	hrana obruby	1 087 215.12	847 829.52	-
43	Ptzeňská ul.	hrana obruby	1 087 361.59	847 458.5	-	100	Václavská ul.	hrana obruby	1 087 187.63	847 843.61	-
44	Trnkova ul.	hrana obruby	1 087 362.94	847 464.61	-	101	Václavská ul.	hrana obruby	1 087 191.75	847 841.14	-
45	Trnkova ul.	hrana obruby	1 087 359.98	847 470.13	-	102	Václavská ul.	hrana obruby	1 087 197.93	847 840.44	-
46	Trnkova ul.	hrana obruby	1 087 352.92	847 477.81	-	103	Václavská ul.	hrana obruby	1 087 198.33	847 840.51	-
47	Trnkova ul.	hrana obruby	1 087 347.6	847 486.79	-	104	Václavská ul.	hrana obruby	1 087 204.64	847 840.5	-
48	Trnkova ul.	hrana obruby	1 087 344.9	847 492.67	-	105	Václavská ul.	hrana obruby	1 087 210.62	847 838.48	-
49	Trnkova ul.	hrana obruby	1 087 341.98	847 499.04	-	106	Václavská ul.	hrana obruby	1 087 216.74	847 836.4	-
50	Trnkova ul.	hrana obruby	1 087 284.87	847 623.58	-	107	Václavská ul.	hrana obruby	1 087 220.74	847 836.15	-
51	Trnkova ul.	hrana obruby	1 087 281.68	847 630.54	-	108	Václavská ul.	hrana obruby	1 087 221.49	847 836.32	-
52	Trnkova ul.	hrana obruby	1 087 241.5	847 718.9	-	109	Václavská ul.	hrana obruby=konec obruby	1 087 225.55	847 838.17	-
53	Trnkova ul.	hrana obruby	1 087 238.61	847 725.28	-	110	Jankovského ul.	hrana obruby	1 087 281.67	847 623.4	-
54	Trnkova ul.	hrana obruby	1 087 215.41	847 776.01	-	111	Jankovského ul.	hrana obruby	1 087 280.83	847 623.01	-
55	Trnkova ul.	hrana obruby	1 087 212.72	847 781.7	-	112	Jankovského ul.	hrana obruby	1 087 280.51	847 621.65	-
56	Trnkova ul.	hrana obruby	1 087 188.14	847 831	-	113	Jankovského ul.	hrana obruby	1 087 279.2	847 628.87	-
57	Trnkova ul.	hrana obruby	1 087 180.31	847 841.8	-	114	Jankovského ul.	hrana obruby	1 087 277.56	847 628.13	-
58	Trnkova ul.	hrana obruby	1 087 170.19	847 850.48	-	115	Jankovského ul.	hrana obruby	1 087 293.6	847 627.09	-
59	Trnkova ul.	hrana obruby=konec nové konstr. voz.	1 087 168.27	847 851.78	-	116	Jankovského ul.	hrana obruby	1 087 295.52	847 627.67	-
60	Trnkova ul.	hrana obruby	1 087 162.19	847 855.87	-	117	Jankovského ul.	hrana obruby	1 087 296.77	847 627	-
61	Trnkova ul.	hrana obruby	1 087 153.85	847 861.23	-	118	Jankovského ul.	hrana obruby	1 087 289.69	847 631.64	-
62	Trnkova ul.	hrana obruby	1 087 145.31	847 866.26	-	119	Jankovského ul.	hrana obruby	1 087 294.87	847 633.22	-
63	Trnkova ul.	hrana obruby	1 087 142.76	847 867.69	-	120	Šumavská ul.	hrana obruby	1 087 238.33	847 718.32	-
64	Trnkova ul.	hrana obruby	1 087 116.13	847 883.19	-	121	Šumavská ul.	hrana obruby	1 087 237.59	847 717.99	-
65	Trnkova ul.	hrana obruby	1 087 097.56	847 894.66	-	122	Šumavská ul.	hrana obruby	1 087 237.24	847 716.34	-
66	Trnkova ul.	hrana obruby=konec obruby	1 087 089.98	847 899.51	-	123	Šumavská ul.	hrana obruby	1 087 238.1	847 714.44	-
67	Trnkova ul.	hrana obruby	1 087 374.6	847 486.93	-	124	Šumavská ul.	hrana obruby	1 087 236.04	847 723.32	-
68	Ptzeňská ul.	hrana obruby	1 087 375.68	847 486.29	-	125	Šumavská ul.	hrana obruby	1 087 235.31	847 723	-
69	Ptzeňská ul.	hrana obruby	1 087 376.05	847 484.94	-	126	Šumavská ul.	hrana obruby	1 087 233.99	847 723.5	-
70	Ptzeňská ul.	hrana obruby	1 087 374.66	847 482.48	-	127	Šumavská ul.	hrana obruby	1 087 233.52	847 724.53	-
71	Trnkova ul.	hrana obruby	1 087 369.27	847 478.56	-	128	Šumavská ul.	hrana obruby	1 087 250.34	847 723.7	-
72	Trnkova ul.	hrana obruby	1 087 362.79	847 480.08	-	129	Šumavská ul.	hrana obruby	1 087 252.07	847 724.47	-
73	Trnkova ul.	hrana obruby	1 087 358.71	847 483.91	-	130	Šumavská ul.	hrana obruby	1 087 252.58	847 724.55	-
74	Trnkova ul.	hrana obruby	1 087 355.4	847 488.42	-	131	Šumavská ul.	hrana obruby	1 087 253.39	847 723.95	-
75	Trnkova ul.	hrana obruby	1 087 348.35	847 500.24	-	132	Šumavská ul.	hrana obruby	1 087 249.86	847 729.5	-
76	Trnkova ul.	hrana obruby	1 087 345.84	847 505.02	-	133	Šumavská ul.	hrana obruby	1 087 250.27	847 729.77	-
77	Trnkova ul.	hrana obruby	1 087 291.75	847 622.97	-	134	Šumavská ul.	hrana obruby	1 087 253.26	847 731.72	-
78	Trnkova ul.	hrana obruby=zač. nájezdu zpom.pr.	1 087 291.96	847 625.85	-	135	Hofmanova ul.	hrana obruby	1 087 212.08	847 774.96	-
79	Trnkova ul.	hrana obruby=zač. nájezdu zpom.pr.	1 087 289.34	847 631.57	-	136	Hofmanova ul.	hrana obruby	1 087 209.98	847 774.49	-
80	Trnkova ul.	hrana obruby	1 087 287.28	847 632.72	-	137	Hofmanova ul.	hrana obruby	1 087 210.73	847 780.76	-
81	Trnkova ul.	hrana obruby	1 087 248.32	847 718.39	-	138	Hofmanova ul.	hrana obruby	1 087 208.63	847 780.32	-
82	Trnkova ul.	hrana obruby=zač. nájezdu zpom.pr.	1 087 248.65	847 722.3	-	139	Za Zahrádkam	hrana obruby	1 087 096.76	847 893.39	-
83	Trnkova ul.	hrana obruby=zač. nájezdu zpom.pr.	1 087 246.19	847 727.88	-	140	Za Zahrádkam	hrana obruby	1 087 093.76	847 891.1	-
84	Trnkova ul.	hrana obruby	1 087 243.56	847 728.88	-	141	Za Zahrádkam	hrana obruby	1 087 089.08	847 898.12	-
85	Trnkova ul.	hrana obruby	1 087 209.07	847 803.47	-	142	Za Zahrádkam	hrana obruby	1 087 088.77	847 895.67	-
86	Trnkova ul.	hrana obruby	1 087 198.95	847 823.68	-	143	Trnkova/Václavská	hrana obruby v asf. ploše u garáží	1 087 186.33	847 849.67	-
87	Trnkova ul.	hrana obruby	1 087 190.5	847 838.99	-	144	Trnkova/Václavská	hrana obruby v asf. ploše u garáží	1 087 189.94	847 847.62	-
88	Trnkova ul.	hrana obruby	1 087 186.33	847 844.93	-	145	Trnkova/Václavská	hrana obruby v asf. ploše u garáží	1 087 198.79	847 842.6	-
89	Trnkova ul.	hrana obruby	1 087 184.2	847 847.26	-	146	Trnkova/Václavská	hrana obruby v asf. ploše u garáží	1 087 209.42	847 839.8	-
90	Trnkova ul.	hrana obruby	1 087 176.72	847 853.17	-	147	Trnkova/Václavská	hrana obruby v asf. ploše u garáží	1 087 217.01	847 838.03	-
91	Trnkova ul.	konec nové konstrukce vozovky	1 087 171.27	847 856.47	-	148	Trnkova ul.	vnitřní hrana opěrné zídky z palisády	1 087 150.97	847 860.46	-
92	Trnkova ul.	hrana asf. krytu vozovky v rozšíření	1 087 132.17	847 880.1	-	149	Trnkova ul.	vnitřní hrana opěrné zídky z palisády	1 087 151.33	847 861.03	-
93	Trnkova ul.	hrana asf. krytu vozovky v rozšíření	1 087 117.68	847 888.94	-	150	Trnkova ul.	vnitřní hrana opěrné zídky z palisády	1 087 145.05	847 864.68	-
94	Trnkova ul.	hrana asf. krytu vozovky v rozšíření	1 087 106.11	847 895.92	-	151	Trnkova ul.	vnitřní hrana opěrné zídky z palisády	1 087 142.03	847 866.38	-
95	Václavská ul.	hrana obruby	1 087 199.27	847 829.7	-	152	Trnkova ul.	vnitřní hrana opěrné zídky z palisády	1 087 130.41	847 873.01	-
96	Václavská ul.	hrana obruby	1 087 201.37	847 831.19	-	153	Trnkova ul.	vnitřní hrana opěrné zídky z palisády	1 087 118.89	847 879.79	-
97	Václavská ul.	hrana obruby	1 087 204.61	847 831.27	-	154	Trnkova ul.	vnitřní hrana opěrné zídky z palisády	1 087 115.6	847 881.76	-
98	Václavská ul.	hrana obruby	1 087 210.22	847 829.64	-	155	Trnkova ul.	vnitřní hrana opěrné zídky z palisády	1 087 102.95	847 889.5	-