

POVRCH  
KATASTR

ASFALTOVÁ VOZOVKA  
2048/15 2047/11

2047/10 k.ú. STAŇKOV – MĚSTO

2304 k.ú. STAŇKOV – MĚSTO

PODÉLNÝ PROFIL  
sil. III/193 46 Trnkova ul.


SKLONOVÉ POMĚRY  
MĚŘITKA X / Y 1:500 / 1:50

ZMĚNY PŘÍČNÉHO SKLONU

KÓTY NIVELETY  
KÓTY TERÉNU  
SROVNÁVACÍ ROVINA: 357  
STANIČNÍ

VZDÁLENOST PŘÍČNÝCH ŘEZŮ

SMĚROVÉ POMĚRY

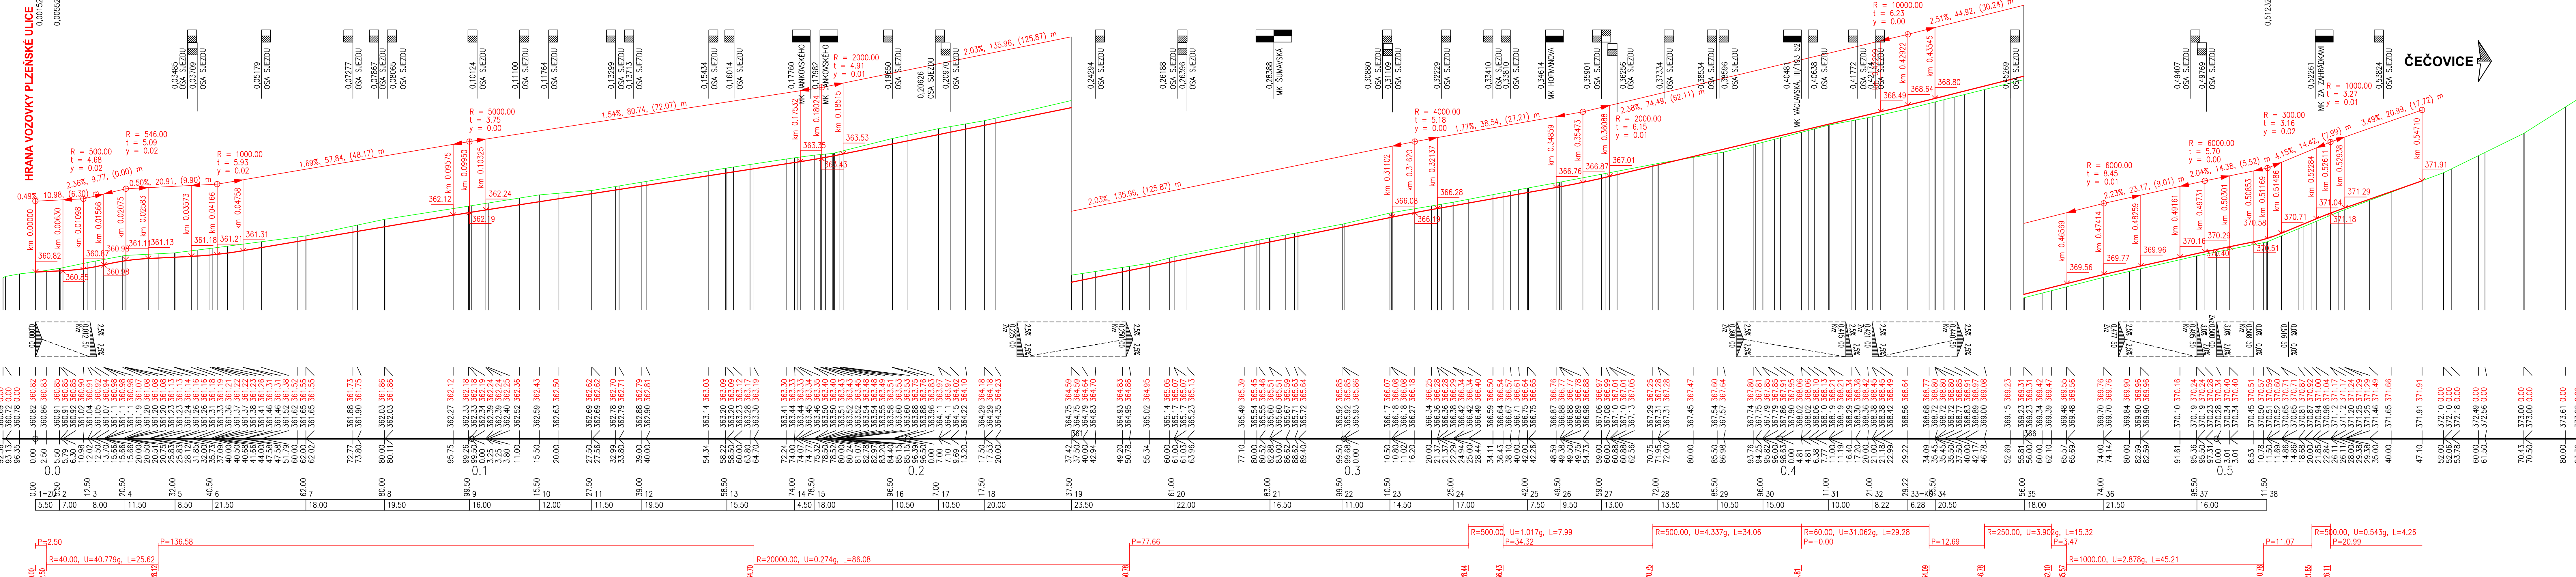

PŘED ZAHÁJENÍM ZEMNÍCH PRACÍ NUTNO VYTÝČIT VŠECHNY INŽENÝRSKÉ SÍTĚ A DODRŽOVAT PODMÍNKY JEJICH SPRÁVCŮ  
ZÁKRES INŽENÝRSKÝCH SÍTÍ NESLOUŽÍ JAKO VYTÝČOVACÍ VÝKRES KABELY NUTNO VYTÝČIT A OVĚŘIT SONDAMI

Index	Datum	Popis změny	Zprac.

**DOKUMENTACE PRO PROVEDENÍ STAVBY**

GENERÁLNÍ PROJEKTANT	SUDOP Project Pízeň a.s.
DOPROVEDNÝ PROJEKTANT STAVBY	JAN MIŠKA
DOPROVEDNÝ PROJ. OBJEKTU	SO
VYPRACOVAL	JAN MIŠKA tel: 733 188 071
KONTROLOVAL	ING. KAREL NOLČ
MÍSTO STAVBY	obec Staňkov, Trnkova ul., sil. III/193 46
OBJEDNATEL	KSGS Přerážka kraj p.ú., obec Staňkov

AKCE: **III/193 46 Staňkov – Trnkova ulice rekonstrukce**

ČÍSLO ZAKÁZKY	544–19–1
DATUM	2/2022
FORMÁT	KOPIE Č.
ČÁST DOKUMENTACE	<b>C.2</b>
STAVEBNÍ OBJEKT	<b>SO 102 CHODNÍKY A ZPEVNĚNÉ PLOCHY</b>
OBSAH:	<b>PODÉLNÝ PROFIL sil. III/193 46 Trnkova ul.</b>

MĚŘITKO	1:500/50
ČÍSLO VÝKRESU	3