


PŘED ZAHÁJENÍM ZEMNÍCH PRACÍ NUTNO VYTÝČIT VŠECHNY INŽENÝRSKÉ SÍTĚ A DODRŽOVAT PODMÍNKY JEJICH SPRÁVCŮ
 ZÁKRES INŽENÝRSKÝCH SÍTÍ NESLOUŽÍ JAKO VYTÝČOVACÍ VÝKRES KABELY NUTNO VYTÝČIT A OVĚŘIT SONDAMI


Index	Datum	Popis změny	Zprac.

DOKUMENTACE PRO PROVEDENÍ STAVBY

GENERÁLNÍ PROJEKTANT ODPOVĚDNÝ PROJEKTANT STAVBY ODPOVĚDNÝ PROJ. OBJEKTU – SO VYPRACOVAL KONTROLOVAL MÍSTO STAVBY OBJEDNATEL	SUDOP Project Plzeň a.s. JAN MIŠKA tel. 733 188 071 ING. KAREL NOLČ obec Staňkov, Trnkova ul, sil. III/193 46 KSÚS Plzeňského kraje p.o., obec Staňkov	 SUDOP Project Plzeň a.s. projekty, engineering, stavby Plachého 35, 301 25 PLZEŇ Tel.: 377 328 108, Fax 377 328 107 E-mail: sudop@sudop-plzen.cz
AKCE: III/193 46 Staňkov – Trnkova ulice rekonstrukce STAVEBNÍ OBJEKT: SO 101 KOMUNIKACE		ČÍSLO ZAKÁZKY 544–19–1
OBSAH: VYTÝČOVACÍ SCHÉMA		DATUM 2/2021
		FORMÁT ČÁST DOKUMENTACE C.1
		MĚŘÍTKO 1:500
		ČÍSLO VÝKRESU 8
		KOPIE Č.

GEODETICKÉ A VÝŠKOPISNÉ ZAMĚŘENÍ PROVEDL:

Odp.geodet	Zaměřil	Zpracoval	Kreslil	Kontroloval	CEOma Václav Mazín Čižice 130 332 09 Štěnovice tel.: 603 494 078
	Václav Mazín	Ing.Václav Mazín	Václav Mazín	Václav Mazín	
Kat. území	Staňkov – město	Souř. systém	S – JTSK		Formát
Objednal	Ing. Jan Miška	Výšk. systém	B.p.v.		Datum
Staňkov – Trnkova ulice					04.02.2020
Geodetické zaměření					Číslo zakázky
					3/2020
					Měřítko
					Číslo výkresu
					1:500

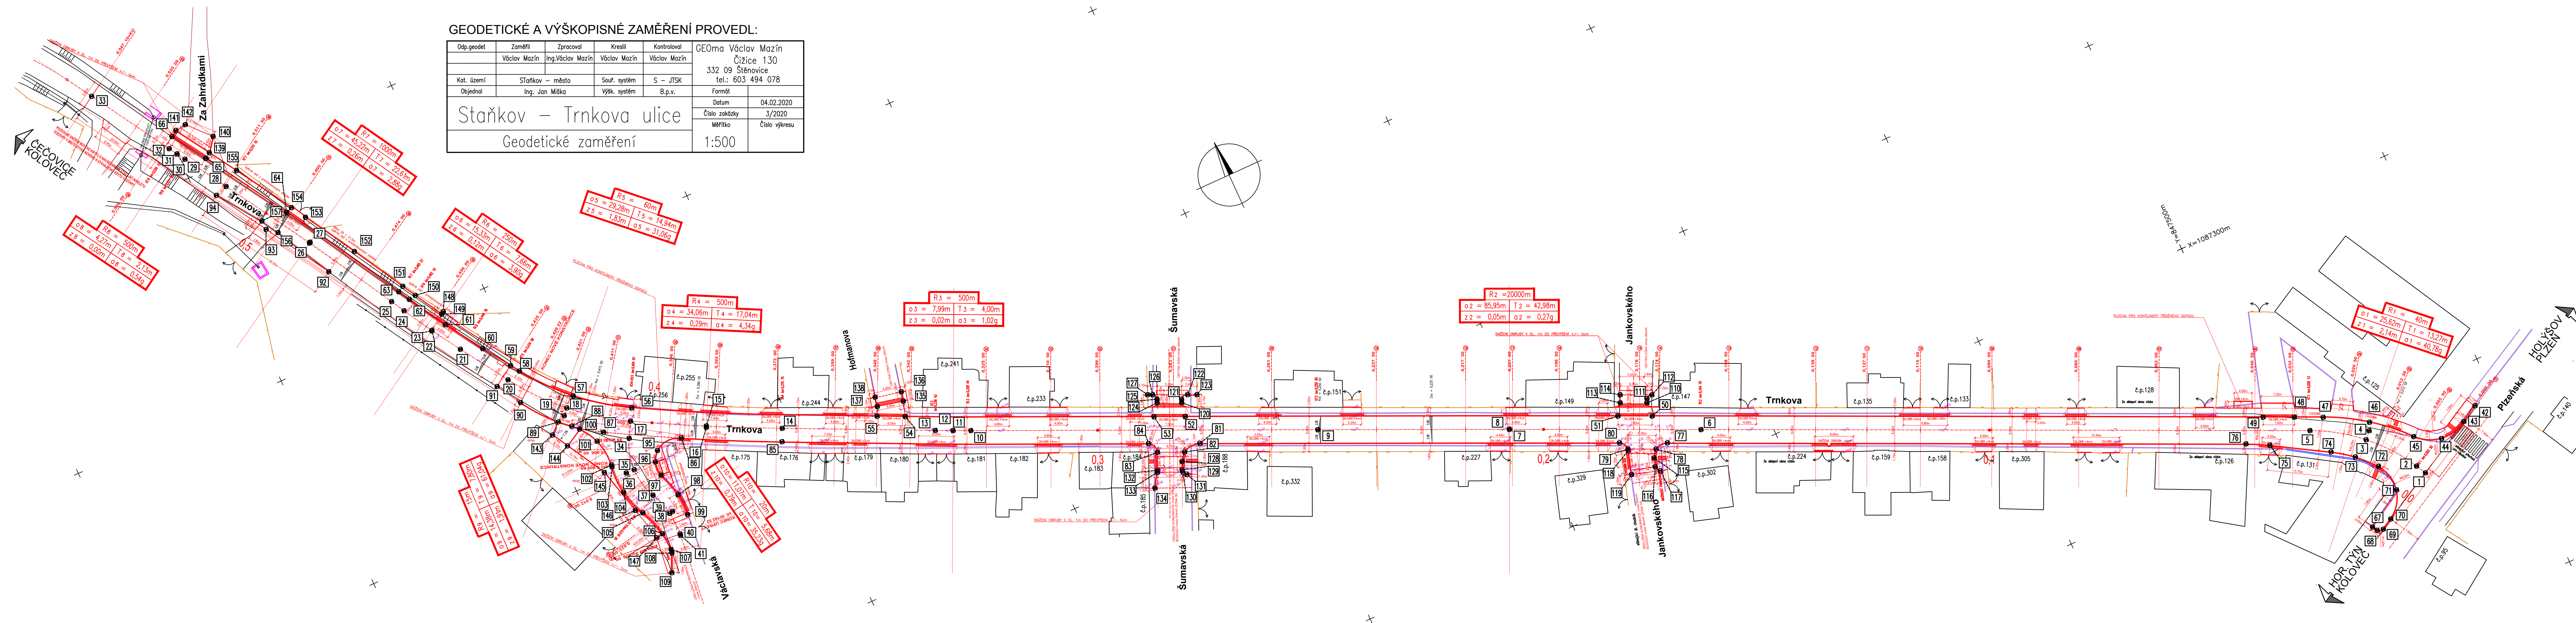

VÝKRES LZE ZASLAT DIGITÁLNĚ VE FORMÁTU .DWG, OBJEDNÁNÍ NA TELEFONU 733 188 071, NEBO NA EMAILU sudop@sudop-plzen.cz

TABULKA SOUŘADNIC A VÝŠEK VYBRANÝCH BODŮ

SO 101 - KOMUNIKACE

č.b.	název ulice	popis bodu	souřadnice X	souřadnice Y	nová výška	č.b.	název ulice	popis bodu	souřadnice X	souřadnice Y	nová výška
1	Trnkova ul.	ZÚ = km 0,000 hrana Plzeňské ul.	1 087 368.47	847 471.1	-	55	Trnkova ul.	hrana obruby	1 087 212.72	847 781.7	-
2	Trnkova ul.	TK 1	1 087 366.27	847 472.3	-	56	Trnkova ul.	hrana obruby	1 087 188.14	847 831	-
3	Trnkova ul.	KK 1	1 087 356.2	847 480.12	-	57	Trnkova ul.	hrana obruby	1 087 180.31	847 841.8	-
4	Trnkova ul.	VB 1	1 087 354.63	847 478.66	-	58	Trnkova ul.	hrana obruby	1 087 170.19	847 850.48	-
5	Trnkova ul.	KT 1	1 087 349.1	847 490.72	-	59	Trnkova ul.	hrana obruby=konec nové konstr. voz.	1 087 168.27	847 851.78	-
6	Trnkova ul.	TK 2	1 087 292.17	847 614.86	-	60	Trnkova ul.	hrana obruby	1 087 162.19	847 855.87	-
7	Trnkova ul.	KK 2	1 087 274.29	847 653.94	-	61	Trnkova ul.	hrana obruby	1 087 153.85	847 861.23	-
8	Trnkova ul.	VB 2	1 087 274.25	847 653.92	-	62	Trnkova ul.	hrana obruby	1 087 145.31	847 866.26	-
9	Trnkova ul.	KT 2	1 087 256.51	847 693.06	-	63	Trnkova ul.	hrana obruby	1 087 142.76	847 867.69	-
10	Trnkova ul.	TK 3	1 087 224.38	847 763.91	-	64	Trnkova ul.	hrana obruby	1 087 116.13	847 883.19	-
11	Trnkova ul.	KK 3	1 087 222.72	847 767.54	-	65	Trnkova ul.	hrana obruby	1 087 097.56	847 894.66	-
12	Trnkova ul.	VB 3	1 087 222.73	847 767.55	-	66	Trnkova ul.	hrana obruby=konec obruby	1 087 089.98	847 899.51	-
13	Trnkova ul.	KT 3	1 087 221.02	847 771.16	-	67	Trnkova ul.	hrana obruby	1 087 374.6	847 486.93	-
14	Trnkova ul.	TK 4	1 087 206.35	847 802.19	-	68	Plzeňská ul.	hrana obruby	1 087 375.68	847 486.29	-
15	Trnkova ul.	KK 4	1 087 198.81	847 817.46	-	69	Plzeňská ul.	hrana obruby	1 087 376.05	847 484.94	-
16	Trnkova ul.	VB 4	1 087 199.07	847 817.59	-	70	Plzeňská ul.	hrana obruby	1 087 374.66	847 482.48	-
17	Trnkova ul.	KT 4=TK 5=km 0,000 ul. Václavská	1 087 190.76	847 832.46	-	71	Trnkova ul.	hrana obruby	1 087 369.27	847 478.56	-
18	Trnkova ul.	KK 5	1 087 182.13	847 844.24	-	72	Trnkova ul.	hrana obruby	1 087 362.79	847 480.08	-
19	Trnkova ul.	VB 5	1 087 183.47	847 845.5	-	73	Trnkova ul.	hrana obruby	1 087 358.71	847 483.91	-
20	Trnkova ul.	KT 5	1 087 170.92	847 853.6	-	74	Trnkova ul.	hrana obruby	1 087 355.4	847 488.42	-
21	Trnkova ul.	TK 6	1 087 160.26	847 860.48	-	75	Trnkova ul.	hrana obruby	1 087 348.35	847 500.24	-
22	Trnkova ul.	KK 6	1 087 153.75	847 864.53	-	76	Trnkova ul.	hrana obruby	1 087 345.84	847 505.02	-
23	Trnkova ul.	VB 6	1 087 153.82	847 864.63	-	77	Trnkova ul.	hrana obruby	1 087 291.75	847 622.97	-
24	Trnkova ul.	KT 6	1 087 147.13	847 868.39	-	78	Trnkova ul.	hrana obruby=zač. nájezdu zpom.pr.	1 087 291.96	847 625.85	-
25	Trnkova ul.	TK 7	1 087 144.11	847 870.09	-	79	Trnkova ul.	hrana obruby=zač. nájezdu zpom.pr.	1 087 289.34	847 631.57	-
26	Trnkova ul.	KK 7	1 087 124.52	847 881.38	-	80	Trnkova ul.	hrana obruby	1 087 287.28	847 632.72	-
27	Trnkova ul.	VB 7	1 087 124.39	847 881.16	-	81	Trnkova ul.	hrana obruby	1 087 248.32	847 718.39	-
28	Trnkova ul.	KT 7	1 087 105.2	847 893.11	-	82	Trnkova ul.	hrana obruby=zač. nájezdu zpom.pr.	1 087 248.65	847 722.3	-
29	Trnkova ul.	TK 8	1 087 095.81	847 898.96	-	83	Trnkova ul.	hrana obruby=zač. nájezdu zpom.pr.	1 087 246.19	847 727.88	-
30	Trnkova ul.	KK 8	1 087 093.99	847 900.08	-	84	Trnkova ul.	hrana obruby	1 087 243.56	847 728.88	-
31	Trnkova ul.	VB 8	1 087 094	847 900.09	-	85	Trnkova ul.	hrana obruby	1 087 209.07	847 803.47	-
32	Trnkova ul.	KT 8	1 087 092.18	847 901.2	-	86	Trnkova ul.	hrana obruby	1 087 198.95	847 823.68	-
33	Trnkova ul.	konec úpravy asf. krytu km 0,547 10	1 087 074.26	847 912.15	-	87	Trnkova ul.	hrana obruby	1 087 190.5	847 838.99	-
34	Václavská ul.	TK 9	1 087 194.14	847 834.35	-	88	Trnkova ul.	hrana obruby	1 087 186.33	847 844.93	-
35	Václavská ul.	KK 9	1 087 201	847 836.25	-	89	Trnkova ul.	hrana obruby	1 087 184.2	847 847.26	-
36	Václavská ul.	VB 9	1 087 200.94	847 838.16	-	90	Trnkova ul.	hrana obruby	1 087 176.72	847 853.17	-
37	Václavská ul.	KT 9=TK 10	1 087 207.97	847 834.77	-	91	Trnkova ul.	konec nové konstrukce vozovky	1 087 171.27	847 856.47	-
38	Václavská ul.	KK 10	1 087 213.22	847 833.09	-	92	Trnkova ul.	hrana asf. krytu vozovky v rozšíření	1 087 132.17	847 880.1	-
39	Václavská ul.	VB 10	1 087 213.09	847 832.31	-	93	Trnkova ul.	hrana asf. krytu vozovky v rozšíření	1 087 117.68	847 888.94	-
40	Václavská ul.	konec úpravy asf. krytu km 0,029	1 087 218.41	847 832.86	-	94	Trnkova ul.	hrana asf. krytu vozovky v rozšíření	1 087 106.11	847 895.92	-
41	Václavská ul.	KT 10	1 087 218.73	847 832.9	-	95	Václavská ul.	hrana obruby	1 087 199.27	847 829.7	-
42	Plzeňská ul.	hrana obruby	1 087 359.41	847 454.75	-	96	Václavská ul.	hrana obruby	1 087 201.37	847 831.19	-
43	Plzeňská ul.	hrana obruby	1 087 361.59	847 458.5	-	97	Václavská ul.	hrana obruby	1 087 204.61	847 831.27	-
44	Trnkova ul.	hrana obruby	1 087 362.94	847 464.61	-	98	Václavská ul.	hrana obruby	1 087 210.22	847 829.64	-
45	Trnkova ul.	hrana obruby	1 087 359.98	847 470.13	-	99	Václavská ul.	hrana obruby	1 087 215.12	847 829.52	-
46	Trnkova ul.	hrana obruby	1 087 352.92	847 477.81	-	100	Václavská ul.	hrana obruby	1 087 187.63	847 843.61	-
47	Trnkova ul.	hrana obruby	1 087 347.6	847 486.79	-	101	Václavská ul.	hrana obruby	1 087 191.75	847 841.14	-
48	Trnkova ul.	hrana obruby	1 087 344.9	847 492.67	-	102	Václavská ul.	hrana obruby	1 087 197.93	847 840.44	-
49	Trnkova ul.	hrana obruby	1 087 341.98	847 499.04	-	103	Václavská ul.	hrana obruby	1 087 198.33	847 840.51	-
50	Trnkova ul.	hrana obruby	1 087 284.87	847 623.58	-	104	Václavská ul.	hrana obruby	1 087 204.64	847 840.5	-
51	Trnkova ul.	hrana obruby	1 087 281.68	847 630.54	-	105	Václavská ul.	hrana obruby	1 087 210.62	847 838.48	-
52	Trnkova ul.	hrana obruby	1 087 241.5	847 718.9	-	106	Václavská ul.	hrana obruby	1 087 216.74	847 836.4	-
53	Trnkova ul.	hrana obruby	1 087 238.61	847 725.28	-	107	Václavská ul.	hrana obruby	1 087 220.74	847 836.15	-
54	Trnkova ul.	hrana obruby	1 087 215.41	847 776.01	-	108	Václavská ul.	hrana obruby	1 087 221.49	847 836.32	-
						109	Václavská ul.	hrana obruby=konec obruby	1 087 225.55	847 838.17	-