


SITUACE TDZ 1:500

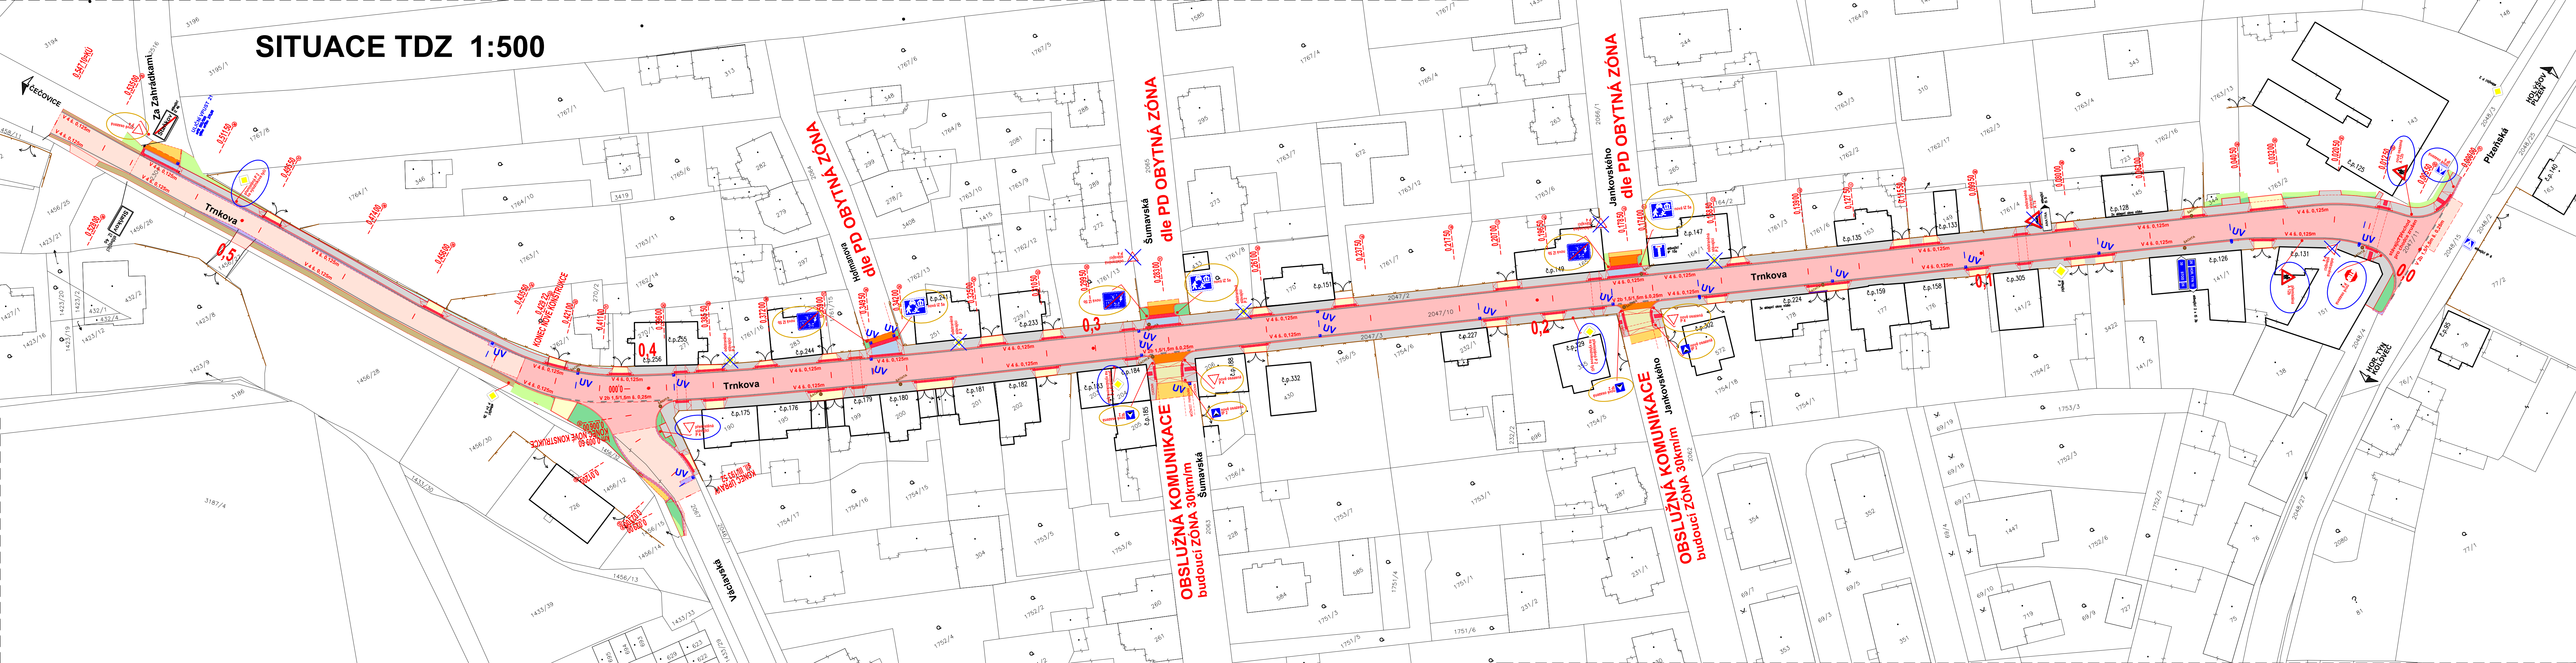

LEGENDA:

UPRAVOVANÉ PLOCHY:

- Nová konstrukce vozovky
- Povrchová oprava stávajícího krytu asf. vozovky
- Chodník ze zámkové dlažby tl. 80mm, barva přírodní šedá
- Sjezd k sousední nem. ze zámkové dlažby tl. 80mm, barva přírodní šedá
- Nová konstrukce komunikace s asf. krytem ve vlastnictví obce
- Povrchová oprava stávajícího krytu asf. vozovky ve vlastnictví obce
- Úprava zatravněného terénu s ohumšováním a osetím travního semene
- Úprava zatravněného terénu s ohumšováním a osetím travního semene v místě původní asf. plochy – rekultivace
- Varovný pruh ze zámkové novopé dlažby tl. 60mm – 80mm (ve sjezdu), barva červená
- Dosyp plochy z drobného kameniva – kačírku
- Nová konstrukce vozovky v rýze do š. 1,5m
- Zpevněná krajnice ze ŠD
- Pojízdná plocha z betonové dlažby, zvýšená konstrukce s S SC 8/10
- Zpomalovací práh výšky 60mm, kamenná žulová dlažba

VODOROVNÉ DOPRAVNÍ ZNAČENÍ:

- V 4, šířka 0,125m, reflexní bílý plast
- V 2b, kadence 1,5/1,5m, šířka 0,25m, reflexní bílý plast

SVISLÉ DOPRAVNÍ ZNAČENÍ:

- Nově osazená, popr. přemístěná svislá dopravní značka
- DZ osazená na MK, investor město Staňkov
- Nově osazená, popr. přemístěná svislá dopravní značka
- Stávající ponechaná dopravní značka
- Stávající odstraněná dopravní značka

SOUŘADNICOVÝ SYSTÉM S-JTSK
VÝŠKOVÝ SYSTÉM S-ČJNS BALT P.V.

PŘED ZAŘÍZENÍM ZEMNÍCH PRACÍ NUTNO VYTÝČIT VŠECHNY INŽENÝRSKÉ SÍTĚ A DODRŽOVAT PODMÍNKY JEJICH SPRÁVCŮ
ZÁKRES INŽENÝRSKÝCH SÍTĚ NESLOUŽÍ JAKO VYTÝČOVACÍ VÝKRES KABELY NUTNO VYTÝČIT A OVĚŘIT SONDAMI

Index	Datum	Popis změny	Zprac.

DOKUMENTACE PRO PROVEDENÍ STAVBY

AKCE:	GENERALNÍ PROJEKTANT	ODPOVĚDNÝ PROJEKTANT STAVBY	VYPRACOVAL	KONTROLOVAL	MÍSTO STAVBY	OBJEDNATEL
III/193 46 Staňkov – Trnkova ulice rekonstrukce	SUDOP Project Píseň a.s.	JAN MIŠKA	JAN MIŠKA	ING. KAREL NOLČ	obec Staňkov, Trnkova ul., sil. III/193 46	KÚS Píseňského kraje p.á., obec Staňkov

Placheta 35, 301 25 PÍSEŇ
Tel: 377 328 108, Fax: 377 328 107
E-mail: sudop@sudop-pizen.cz

ČÍSLO ZAKÁZKY	DATUM	FORMÁT	ČÁST DOKUMENTACE	MÉRITKO	ČÍSLO VÝKRESU
544-19-1	5/2020	KOPIE Č.	C.2	1:500	7