

# VZOROVÉ PŘÍČNÉ ŘEZY

SOUŘADNICOVÝ SYSTÉM S-JTSK  
VÝŠKOVÝ SYSTÉM S-ČJNS BALT P.V.

PŘED ZAHÁJENÍM ZEMNÍCH PRACÍ NUTNO VYTÝČIT VŠECHNY INŽENÝRSKÉ SÍTĚ A DODRŽOVAT PODMÍNKY JEJICH SPRÁVCŮ  
ZÁKRES INŽENÝRSKÝCH SÍTÍ NESLOUŽÍ JAKO VYTÝČOVACÍ VÝKRES KABELY NUTNO VYTÝČIT A OVĚŘIT SONDAMI

2	12/2023	Změna návrhu provedení sanace podloží	Jan Miška
1	1/2021	Doplnění kladného stanoviska GasNet	Jan Miška
Index	Datum	Popis změny	Zprac.

## DOKUMENTACE PRO ÚZEMNÍ ROZHODNUTÍ+STAVEBNÍ POVOLENÍ


GENERÁLNÍ PROJEKTANT	SUDOP Project Plzeň a.s.				SUDOP Project Plzeň a.s.	
ODPOVĚDNÝ PROJEKTANT STAVBY	JAN MIŠKA				projekty, engineering, stavby	
ODPOVĚDNÝ PROJ. OBJEKTU – SO	JAN MIŠKA				Plachého 35, 301 25 PLZEŇ	
VYPRACOVAL	JAN MIŠKA tel.733 188 071				Tel.: 377 328 108, Fax 377 328 107	
KONTROLOVAL	ING. KAREL NOLČ				E-mail: sudop@sudop-plzen.cz	
MÍSTO STAVBY	obec Staňkov, Trnkova ul, sil. III/193 46					
OBJEDNATEL	KSÚS Plzeňského kraje p.o., obec Staňkov					
AKCE:				ČÍSLO ZAKÁZKY	...	
<b>III/193 46 Staňkov – Trnkova ulice rekonstrukce</b>				DATUM	5/2020	
				FORMÁT		
				ČÁST DOKUMENTACE	<b>D.1</b>	
STAVEBNÍ OBJEKT: <b>SO 101 KOMUNIKACE</b>				KOPIE Č.		
OBSAH:					MĚŘÍTKO	ČÍSLO VÝKRESU
<b>VZOROVÉ PŘÍČNÉ ŘEZY</b>					1:50	4







VZOROVÝ PŘÍČNÝ ŘEZ  
MĚŘÍTKO: 1:50  
sil. III/193 46

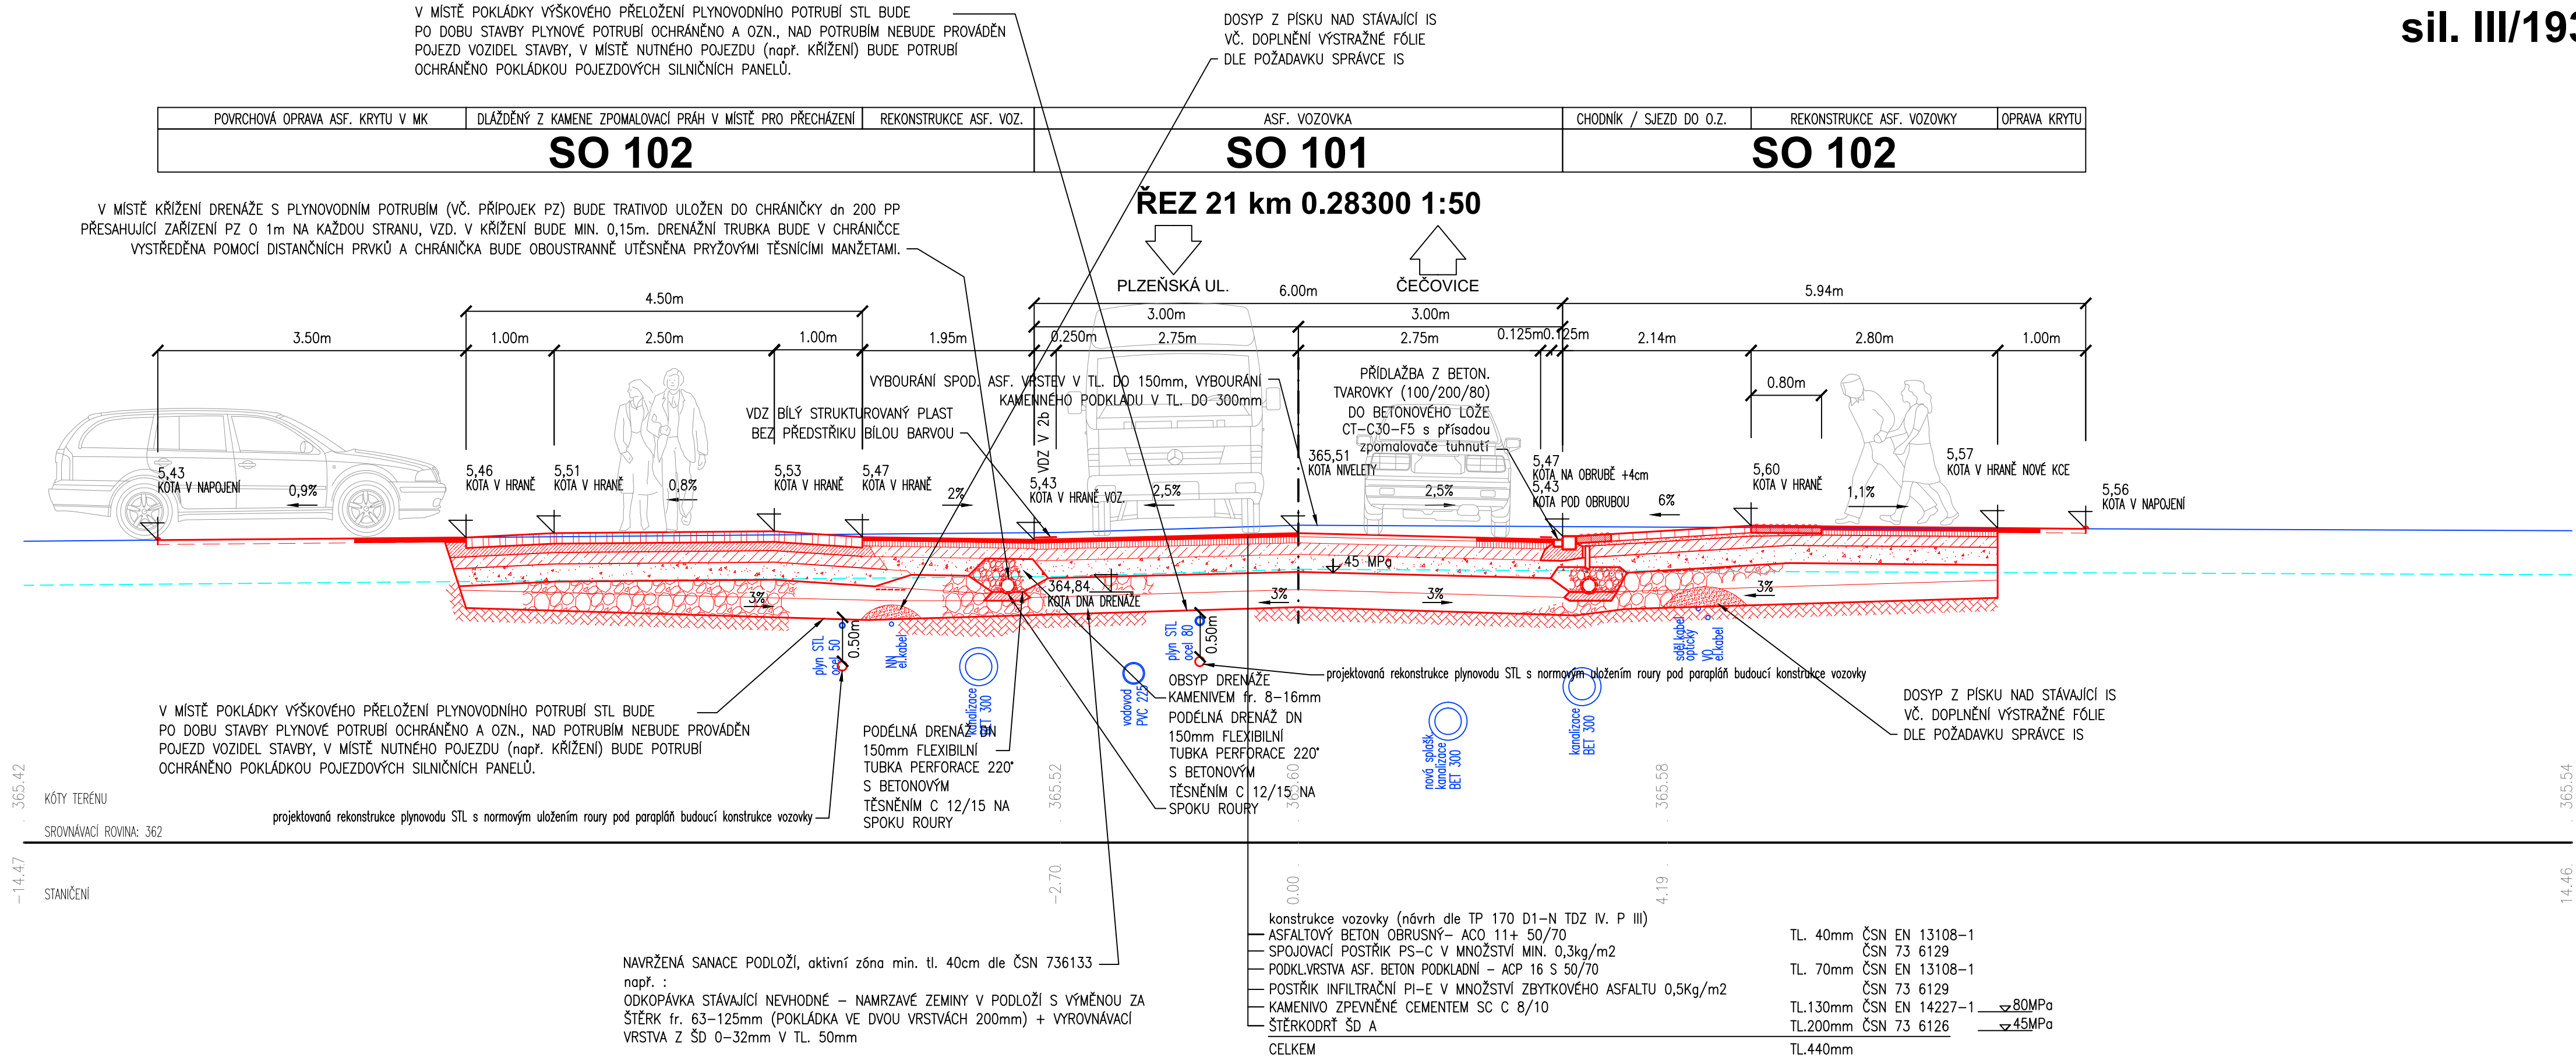

SO 101




VZOROVÝ PŘÍČNÝ ŘEZ

MĚŘÍTKO: 1:50

sil. III/193 46

ŠD KRAJNICE	ASF. VOZOVKA	DLÁŽDĚNÝ CHODNÍK
SO 101		SO 102

ŘEZ 36 km 0.47400 1:50

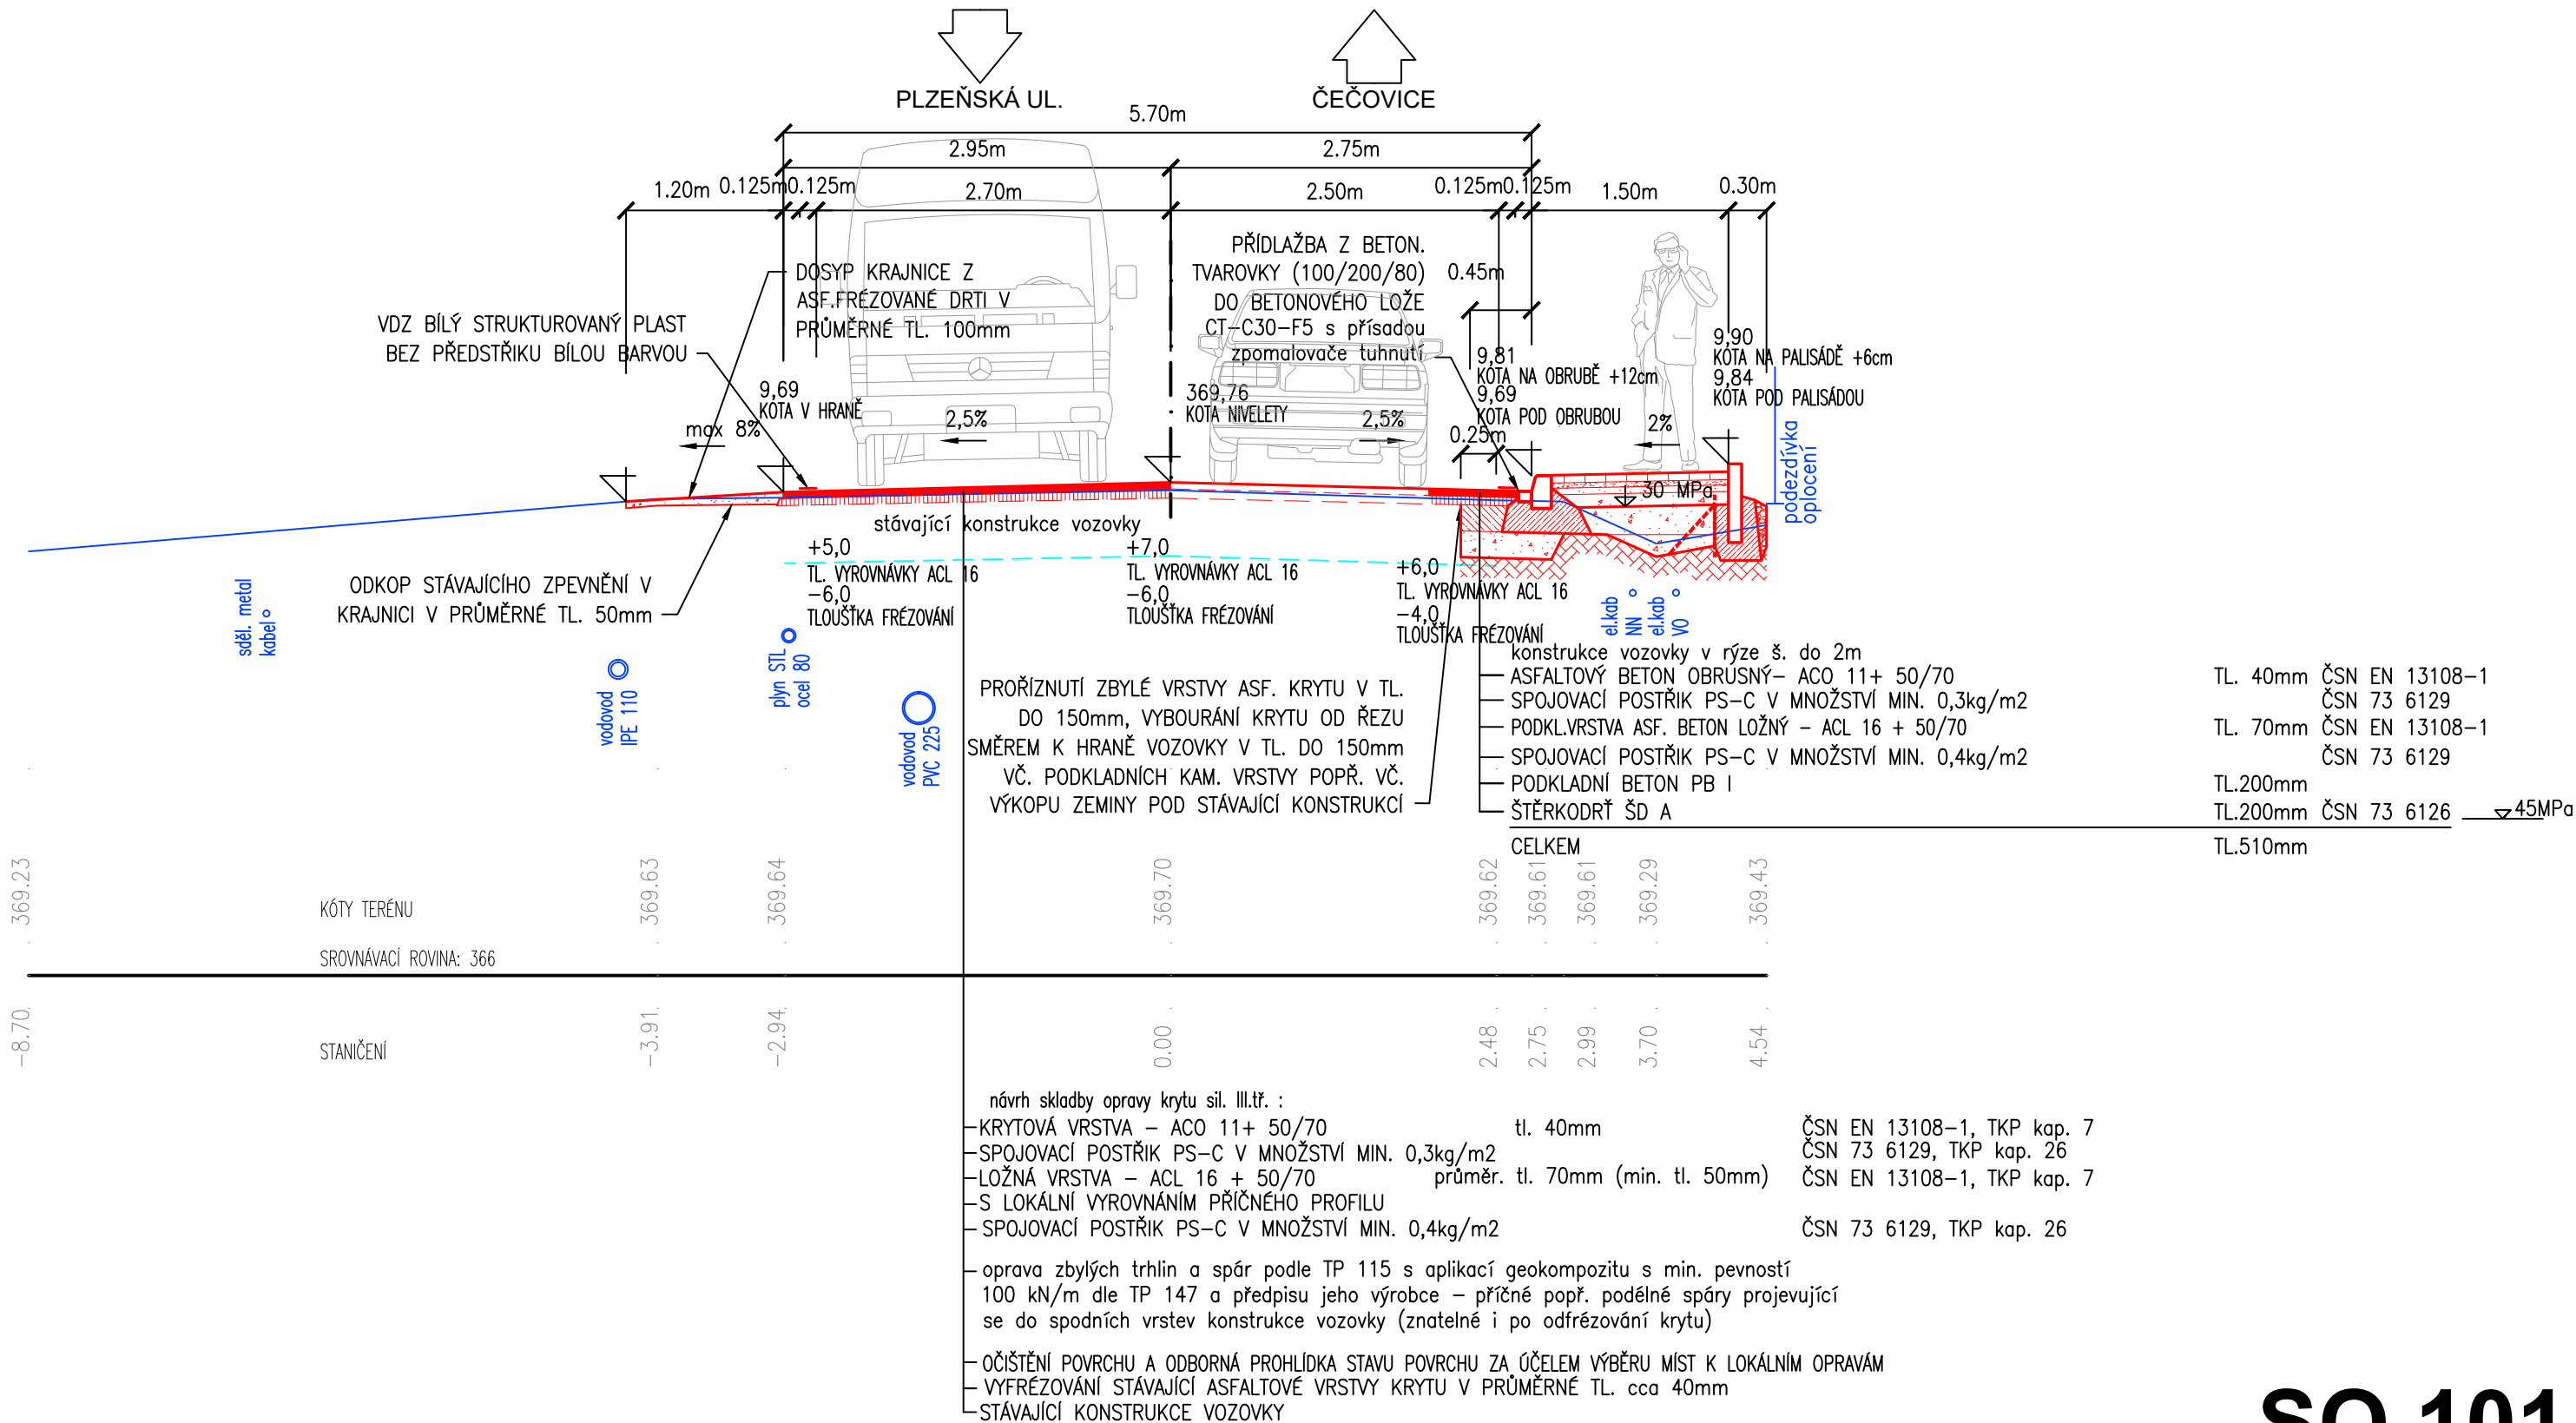

SO 101