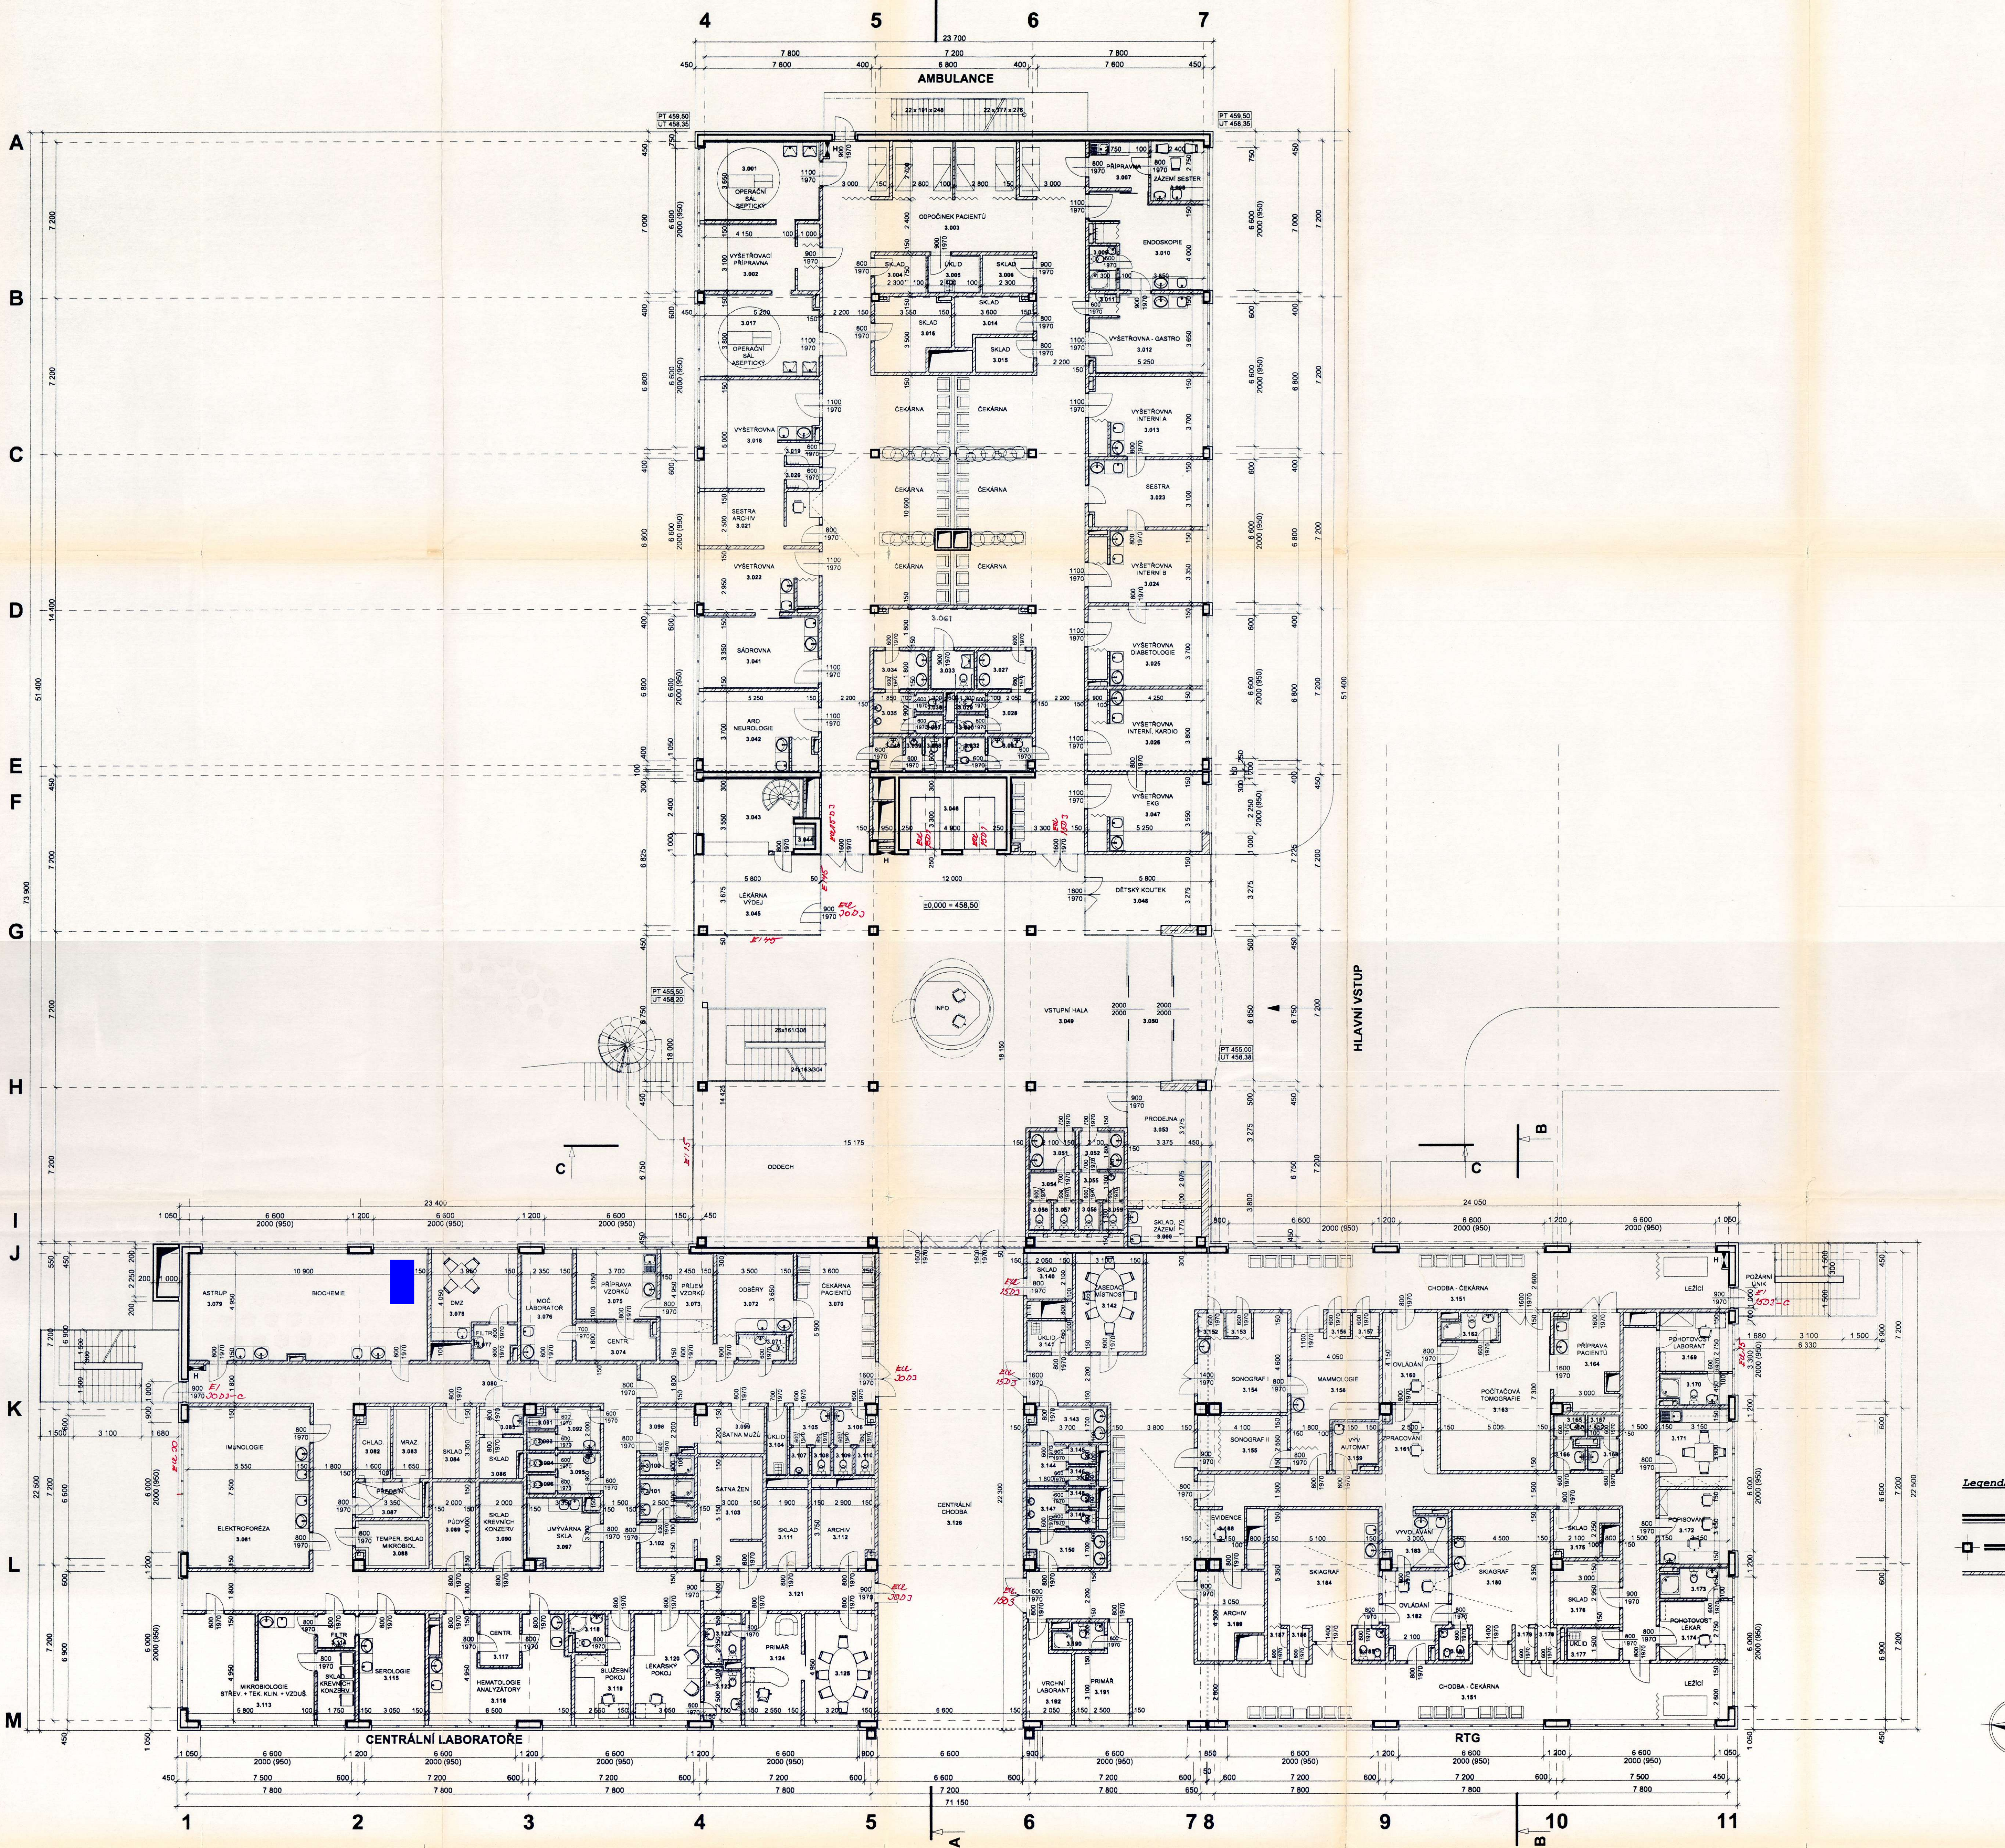


## Tabulka místností :

| úsek | podlaží | číslo místn. | účel místnosti | plocha m² | podlaha povrch | podlaha sokl | stěny - obklad | stropy - podhled | poznámka |
|---|---|---|---|---|---|---|---|---|---|
| ambulance, vstup | 3. nadzemní podlaží | 3.001 | operační sál septický | 19,34 | A | | O | | |
| | | 3.002 | vyčetřovací příprava | 13,29 | A | | O | | |
| | | 3.003 | odpočinek pacientů | 98,49 | L | | M | | |
| | | 3.004 | sklad | 4,25 | D | | M | | |
| | | 3.005 | úklid | 4,35 | D | | O | | |
| | | 3.006 | sklad | 4,26 | D | | M | | |
| | | 3.007 | přípravna | 6,06 | L | | M,O | | |
| | | 3.008 | zázemí sester | 6,72 | L | | M,O | | |
| | | 3.009 | WC + sprcha | 2,79 | D | | O | | |
| | | 3.010 | endoskopie | 19,31 | A | | O | | |
| | | 3.011 | svlékací box | 1,36 | L | | M | | |
| | | 3.012 | vyšetřovna-gastro | 17,53 | D | | O | | |
| | | 3.013 | vyšetřovna interní A | 19,20 | L | | M,O | | |
| | | 3.014 | sklad | 6,62 | D | | M | | |
| | | 3.015 | sklad | 4,24 | D | | M | | |
| | | 3.016 | sklad | 10,67 | D | | M | | |
| | | 3.017 | operační sál aseptický | 19,88 | A | | O | | |
| | | 3.018 | vyšetřovna | 19,74 | L | | M,O | | |
| | | 3.019 | svlékací box | 1,56 | L | | M | | |
| | | 3.020 | svlékací box | 1,56 | L | | M | | |
| | | 3.021 | sestra,archiv | 13,11 | L | | M,O | | |
| | | 3.022 | vyšetřovna | 15,17 | L | | M,O | | |
| | | 3.023 | sestra | 16,06 | L | | M,O | | |
| | | 3.024 | vyšetřovna interní B | 17,40 | L | | M,O | | |
| | | 3.025 | vyšetřovna diabetologie | 18,99 | L | | M,O | | |
| | | 3.026 | vyšetřovna interní kardio | 19,65 | L | | M,O | | |
| | | 3.027 | předsíň wc - ž | 4,59 | D | | O | | |
| | | 3.028 | wc - ž | 3,96 | D | | O | | |
| | | 3.029 | wc kabina -ž | 1,23 | D | | O | | |
| | | 3.030 | wc kabina -ž | 1,23 | D | | O | | |
| | | 3.031 | předsíň hyg. kabina | 3,21 | D | | O | | |
| | | 3.032 | hyg. kabina | 2,14 | D | | O | | |
| | | 3.033 | wc - invalidé | 3,72 | D | | O | | |
| | | 3.034 | předsíň wc - m | 4,59 | D | | O | | |
| | | 3.035 | pisoáry | 3,58 | D | | O | | |
| | | 3.036 | wc kabina - m | 1,23 | D | | O | | |
| | | 3.037 | wc kabina - m | 1,23 | D | | O | | |
| | | 3.038 | wc kabina - m | 1,444 | D | | O | | |
| | | 3.039 | pisoár | 1,40 | D | | O | | |
| | | 3.040 | předsíň wc - m | 2,03 | D | | O | | |
| | | 3.041 | sádrovna | 17,59 | D | | O | | |
| | | 3.042 | aro - neurologie | 19,02 | L | | M | | |
| | | 3.043 | lékárna - přípravna | 15,43 | D | | M,O | | |
| | | 3.044 | výtah | 1,10 | | | | | |
| | | 3.045 | lékárna - výdej | 20,95 | D | | M | | |
| | | 3.046 | výtah | 16,79 | | | | | |
| | | 3.047 | vyšetřovna EKG | 18,47 | A | | M | | |
| | | 3.048 | dětský koutek | 20,22 | L | | M | | |
| | | 3.049 | vstupní hala | 304,12 | S | | M | | |
| | | 3.050 | zádveří | 13,15 | D | | M | | |

| úsek | podlaží | číslo místn. | účel místnosti | plocha m² | podlaha povrch | podlaha sokl | stěny - obklad | stropy - podhled | poznámka |
|---|---|---|---|---|---|---|---|---|---|
| ambulance, vstup | | 3.051 | předsíň wc - ž | 3,78 | D | | O | | |
| | | 3.052 | předsíň wc - m | 3,78 | D | | O | | |
| | | 3.053 | prodejna | 19,80 | D | | M | | |
| | | 3.054 | wc - ž | 2,79 | D | | O | | |
| | | 3.055 | pisoáry | 2,79 | D | | O | | |
| | | 3.056 | wc kabina -ž | 1,36 | D | | O | | |
| | | 3.057 | wc kabina -ž | 1,36 | D | | O | | |
| | | 3.058 | wc kabina - m | 1,36 | D | | O | | |
| | | 3.059 | wc kabina - m | 1,36 | D | | O | | |
| | | 3.060 | sklad, zázemí | 5,84 | D | | M | | |
| | | 3.061 | chodba, čekárny | 250,12 | S | | M | | |
| centrální laboratoře | | 3.070 | čekárna pacientů | 38,37 | L | | M | | |
| | | 3.071 | wc | 3,00 | D | | O | | |
| | | 3.072 | odběry | 14,18 | L | | O | | |
| | | 3.073 | příjem vzorků | 12,39 | L | | O | | |
| | | 3.074 | centrifuga | 6,57 | | | | | |
| | | 3.075 | příprava vzorků | 11,40 | L | | O | | |
| | | 3.076 | moč. Laboratoř | 11,63 | L | | O | | |
| | | 3.077 | filtr | 3,43 | D | | O | | |
| | | 3.078 | DMZ | 14,11 | L | | M | | |
| | | 3.079 | astrup, biochemie | 53,95 | A | | O | | |
| | | 3.080 | chodba | 105,84 | S | | | | |
| | | 3.081 | imunologie,elektroforéza | 41,87 | A | | O | | |
| | | 3.082 | mrazírna | 5,04 | | | | | |
| | | 3.083 | chladírna | 5,59 | | | | | |
| | | 3.084 | sklad | 6,70 | D | | M | | |
| | | 3.085 | předsíň | 2,74 | D | | O | | |
| | | 3.086 | sklad | 3,47 | D | | M | | |
| | | 3.087 | předsíň | 5,03 | D | | O | | |
| | | 3.088 | temp.sklad mikrobiol. | 6,99 | D | | O | | |
| | | 3.089 | půdy | 8,00 | D | | M | | |
| | | 3.090 | sklad krevních konzerv | 8,34 | D | | O | | |
| | | 3.091 | úklid | 1,04 | D | | O | | |
| | | 3.092 | předsíň wc | 4,00 | D | | O | | |
| | | 3.093 | wc kabina | 1,23 | D | | O | | |
| | | 3.094 | wc kabina | 1,23 | D | | O | | |
| | | 3.095 | předsíň wc | 3,70 | D | | O | | |
| | | 3.096 | wc kabina | 1,23 | D | | O | | |
| | | 3.097 | umývárna skla | 10,11 | D | | O | | |
| | | 3.098 | předsíň | 5,36 | D | | O | | |
| | | 3.099 | šatna muži | 6,63 | L | | M | | |
| | | 3.100 | wc + sprcha - m | 2,25 | D | | O | | |
| | | 3.101 | wc + sprcha - ž | 4,66 | D | | O | | |
| | | 3.102 | předsíň | 5,56 | D | | O | | |
| | | 3.103 | šatna ženy | 15,12 | L | | M | | |
| | | 3.104 | úklid | 3,04 | D | | O | | |
| | | 3.105 | předsíň wc - m | 3,42 | D | | O | | |
| | | 3.106 | předsíň wc - ž | 3,04 | D | | O | | |

| úsek | podlaží | číslo místn. | účel místnosti | plocha m² | podlaha povrch | podlaha sokl | stěny - obklad | stropy - podhled | poznámka |
|---|---|---|---|---|---|---|---|---|---|
| centrální laboratoře | | 3.107 | pisoár | 1,23 | D | | O | | |
| | | 3.108 | wc kabina - m | 1,23 | D | | O | | |
| | | 3.109 | wc kabina - ž | 1,23 | D | | O | | |
| | | 3.110 | wc kabina - ž | 1,23 | D | | O | | |
| | | 3.111 | sklad | 6,93 | D | | M | | |
| | | 3.112 | archiv | 10,20 | D | | M | | |
| | | 3.113 | mikrobiologie | 34,22 | D | | O | | |
| | | 3.114 | filtr | 3,04 | D | | O | | |
| | | 3.115 | serologie | 15,26 | D | | O | | |
| | | 3.116 | hemat.,analyzátory | 25,60 | A | | O | | |
| | | 3.117 | centrifugy | 4,44 | | | | | |
| | | 3.118 | wc, sprcha | 2,79 | D | | O | | |
| | | 3.119 | služební pokoj | 2,78 | L | | M | | |
| | | 3.120 | lékařský pokoj | 15,16 | L | | M | | |
| | | 3.121 | chodba | 15,01 | S | | M | | |
| | | 3.122 | wc, sprcha | 3,94 | D | | O | | |
| | | 3.123 | wc, sprcha | 4,20 | D | | O | | |
| | | 3.124 | primář | 12,68 | KO | | M | | |
| | | 3.125 | zasedací místnost | 16,02 | KO | | M | | |
| | | 3.126 | centrální chodba | 147,18 | S | | M | | |
| RTG | | 3.140 | sklad | 4,42 | D | | M | | |
| | | 3.141 | úklid | 3,03 | D | | O | | |
| | | 3.142 | zasedací místnost | 14,22 | KO | | M | | |
| | | 3.143 | předsíň wc - ž | 5,91 | D | | O | | |
| | | 3.144 | wc - ž | 3,48 | D | | O | | |
| | | 3.145 | wc kabina - ž | 1,23 | D | | O | | |
| | | 3.146 | wc kabina - ž | 1,23 | D | | O | | |
| | | 3.147 | pisoáry | 3,48 | D | | O | | |
| | | 3.148 | wc kabina - m | 1,23 | D | | O | | |
| | | 3.149 | wc kabina - m | 1,23 | D | | O | | |
| | | 3.150 | předsíň wc - m | 5,91 | D | | O | | |
| | | 3.151 | chodba, čekárna | 219,72 | S | | M | | |
| | | 3.152 | svlékací box | 1,44 | L | | M | | |
| | | 3.153 | svlékací box | 1,39 | L | | M | | |
| | | 3.154 | sonograf I | 15,30 | A | | M | | |
| | | 3.155 | sonograf II | 10,46 | A | | M | | |
| | | 3.156 | svlékací box | 1,33 | L | | M | | |
| | | 3.157 | svlékací box | 1,44 | L | | M | | |
| | | 3.158 | mamografie | 19,87 | A | | B | B | |
| | | 3.159 | výv.automat | 4,55 | D | | O | | |
| | | 3.160 | ovládání | 10,61 | A | | M | | |
| | | 3.161 | zpracování | 7,69 | L | | M | | |
| | | 3.162 | wc, sprcha | 3,02 | D | | O | | |
| | | 3.163 | poč. tomografie | 32,78 | A | | B | B | |
| | | 3.164 | příprava pacientů | 13,00 | L | | M | | |
| | | 3.165 | wc ž - pers. | 1,51 | D | | O | | |
| | | 3.166 | předsíň wc ž - pers. | 1,88 | D | | O | | |

| úsek | podlaží | číslo místn. | účel místnosti | plocha m² | podlaha povrch | podlaha sokl | stěny - obklad | stropy - podhled | poznámka |
|---|---|---|---|---|---|---|---|---|---|
| RTG | | 3.167 | wc m - pers. | 1,51 | D | | O | | |
| | | 3.168 | předsíň wc m - pers. | 1,88 | D | | O | | |
| | | 3.169 | pohotov. laborant | 8,78 | L | | M | | |
| | | 3.170 | wc, sprcha | 4,30 | D | | O | | |
| | | 3.171 | DMZ | 11,34 | L | | M,O | | |
| | | 3.172 | popisování | 10,87 | L | | M | | |
| | | 3.173 | wc, sprcha | 4,30 | D | | M | | |
| | | 3.174 | pohotovost lékař | 8,72 | L | | M | | |
| | | 3.175 | sklad | 5,13 | D | | M | | |
| | | 3.176 | sklad | 8,65 | D | | M | | |
| | | 3.177 | úklid | 3,60 | D | | M | | |
| | | 3.178 | svlékací box | 1,47 | L | | M | | |
| | | 3.179 | svlékací box | 1,47 | L | | M | | |
| | | 3.180 | skiagraf | 25,43 | A | | B | B | |
| | | 3.181 | hygienická kabina | 2,16 | D | | O | | |
| | | 3.182 | ovládání | 10,60 | A | | M | | |
| | | 3.183 | vyvolávání | 1,45 | D | | O | | |
| | | 3.184 | skiagraf | 28,63 | A | | B | B | |
| | | 3.185 | hygienická kabina | 2,16 | D | | O | | |
| | | 3.186 | svlékací box | 1,47 | L | | M | | |
| | | 3.187 | svlékací box | 1,47 | L | | M | | |
| | | 3.188 | evidence | 5,63 | L | | M | | |
| | | 3.189 | archiv | 11,02 | D | | M | | |
| | | 3.190 | wc,sprcha | 2,76 | D | | O | | |
| | | 3.191 | primář | 9,26 | KO | | M | | |
| | | 3.192 | vrchní laborant | 7,81 | L | | M | | |

**Legenda povrchových úprav :**

- **D** dlažba
- **DB** dlažba brokovaná
- **S** stěrka
- **KO** koberec
- **L** linoleum, resp. PVC
- **A** antistatik
- **M** malba
- **O** keramický obklad
- **LA** lamin těsný
- **B** baritová omítka

Pozn.: Nespecifikované podhledy budou upřesněny v dalším stupni PD

*Legenda ;*

Železobetonová obvodová stěna tl. 350 mm, zateplená kontak. zateplov. systémem, celk. tl. 450 mm

Železobetonový sloup 400 x 400, 450 x 450, 600 x 600 mm železobetonová nosná stěna tl. 250 a 300 mm

Zdivo příček z Porotherm 11,5 P+D skl. tl. 150 mm a z Porotherm 6,5 P+D skl. tl. 100 mm

S

± 0,000 = 458,50




OBSAH TOHOTO VÝKRESU JE DUŠEVNÍM MAJETKEM AUTORŮ A PODLÉHÁ OCHRANĚ VE SMYSLU AUTORSKÉHO ZÁKONA

SDRUŽENÍ - PROJEKT NEMOCNICE DOMAŽLICE

AND, spol. s r.o. V úvalu 84, 150 18, Praha 5 - Motol tel.: 02/24 43 81 01-6, 02/57 21 23 50 fax: 02/57 22 13 29, e-mail: andarch@ini.cz
architektonický atelier
PPAA PLZEŇSKÝ PROJEKTOVÝ A ARCHITEKTONICKÝ ATELIER s.r.o. Barrandova 28, 301 43 Plzeň tel.: 019/748 1111, fax: 019/744 1665, e-mail: ppaa@ppaa.cz

| | |
|---|---|
| AKCE | NOVOSTAVBA NEMOCNICE DOMAŽLICE |
| OBJEDNATEL | NEMOCNICE DOMAŽLICE, U NEMOCNICE 47, 344 23, DOMAŽLICE |
| MÍSTO STAVBY | OKRES DOMAŽLICE, K. Ú. DOMAŽLICE, LOKALITA „NA BÁBĚ" |
| AUTORSKÝ NÁVRH | ING. ARCH. VRATISLAV DANDA, ING. ARCH. PAVEL KOVAŘÍK, SPOLUPRÁCE ING. ARCH. RICHARD HOMOLKA |
| VEDOUCÍ PROJEKTANT | ING. ARCH. PAVEL KOVAŘÍK<br>ING. ARCH. HEŘMAN WEISHÄUPL |
| PROJEKTANT PROFESE | ING. DAVID REICHL - AND s.r.o. Praha<br>ING. ANDREA KOCOVÁ - PPAA s.r.o. Plzeň<br>JARMILA POTŘEBOVÁ - PPAA s.r.o. Plzeň |
| KONTROLOVAL | ING. ARCH. HEŘMAN WEISHÄUPL |
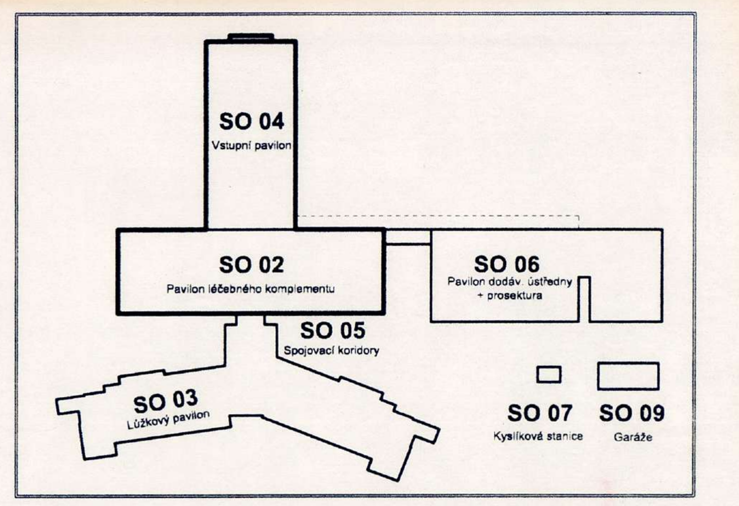
| STUPEŇ | PROFESE | PARÉ |
|---|---|---|
| PROJEKT KE STAVEBNÍMU ŘÍZENÍ | 01 - ARCHITEKTONICKO - STAVEBNÍ ČÁST | |
| DATUM: BŘEZEN 2001 | OBSAH: SO 02, SO 04 | ČÍSLO VÝKRESU |
| MĚŘÍTKO: 1 : 100 | PŮDORYS 3.N.P. | 5. |