


ZÁBOROVÝ ELABORÁT
M 1:250

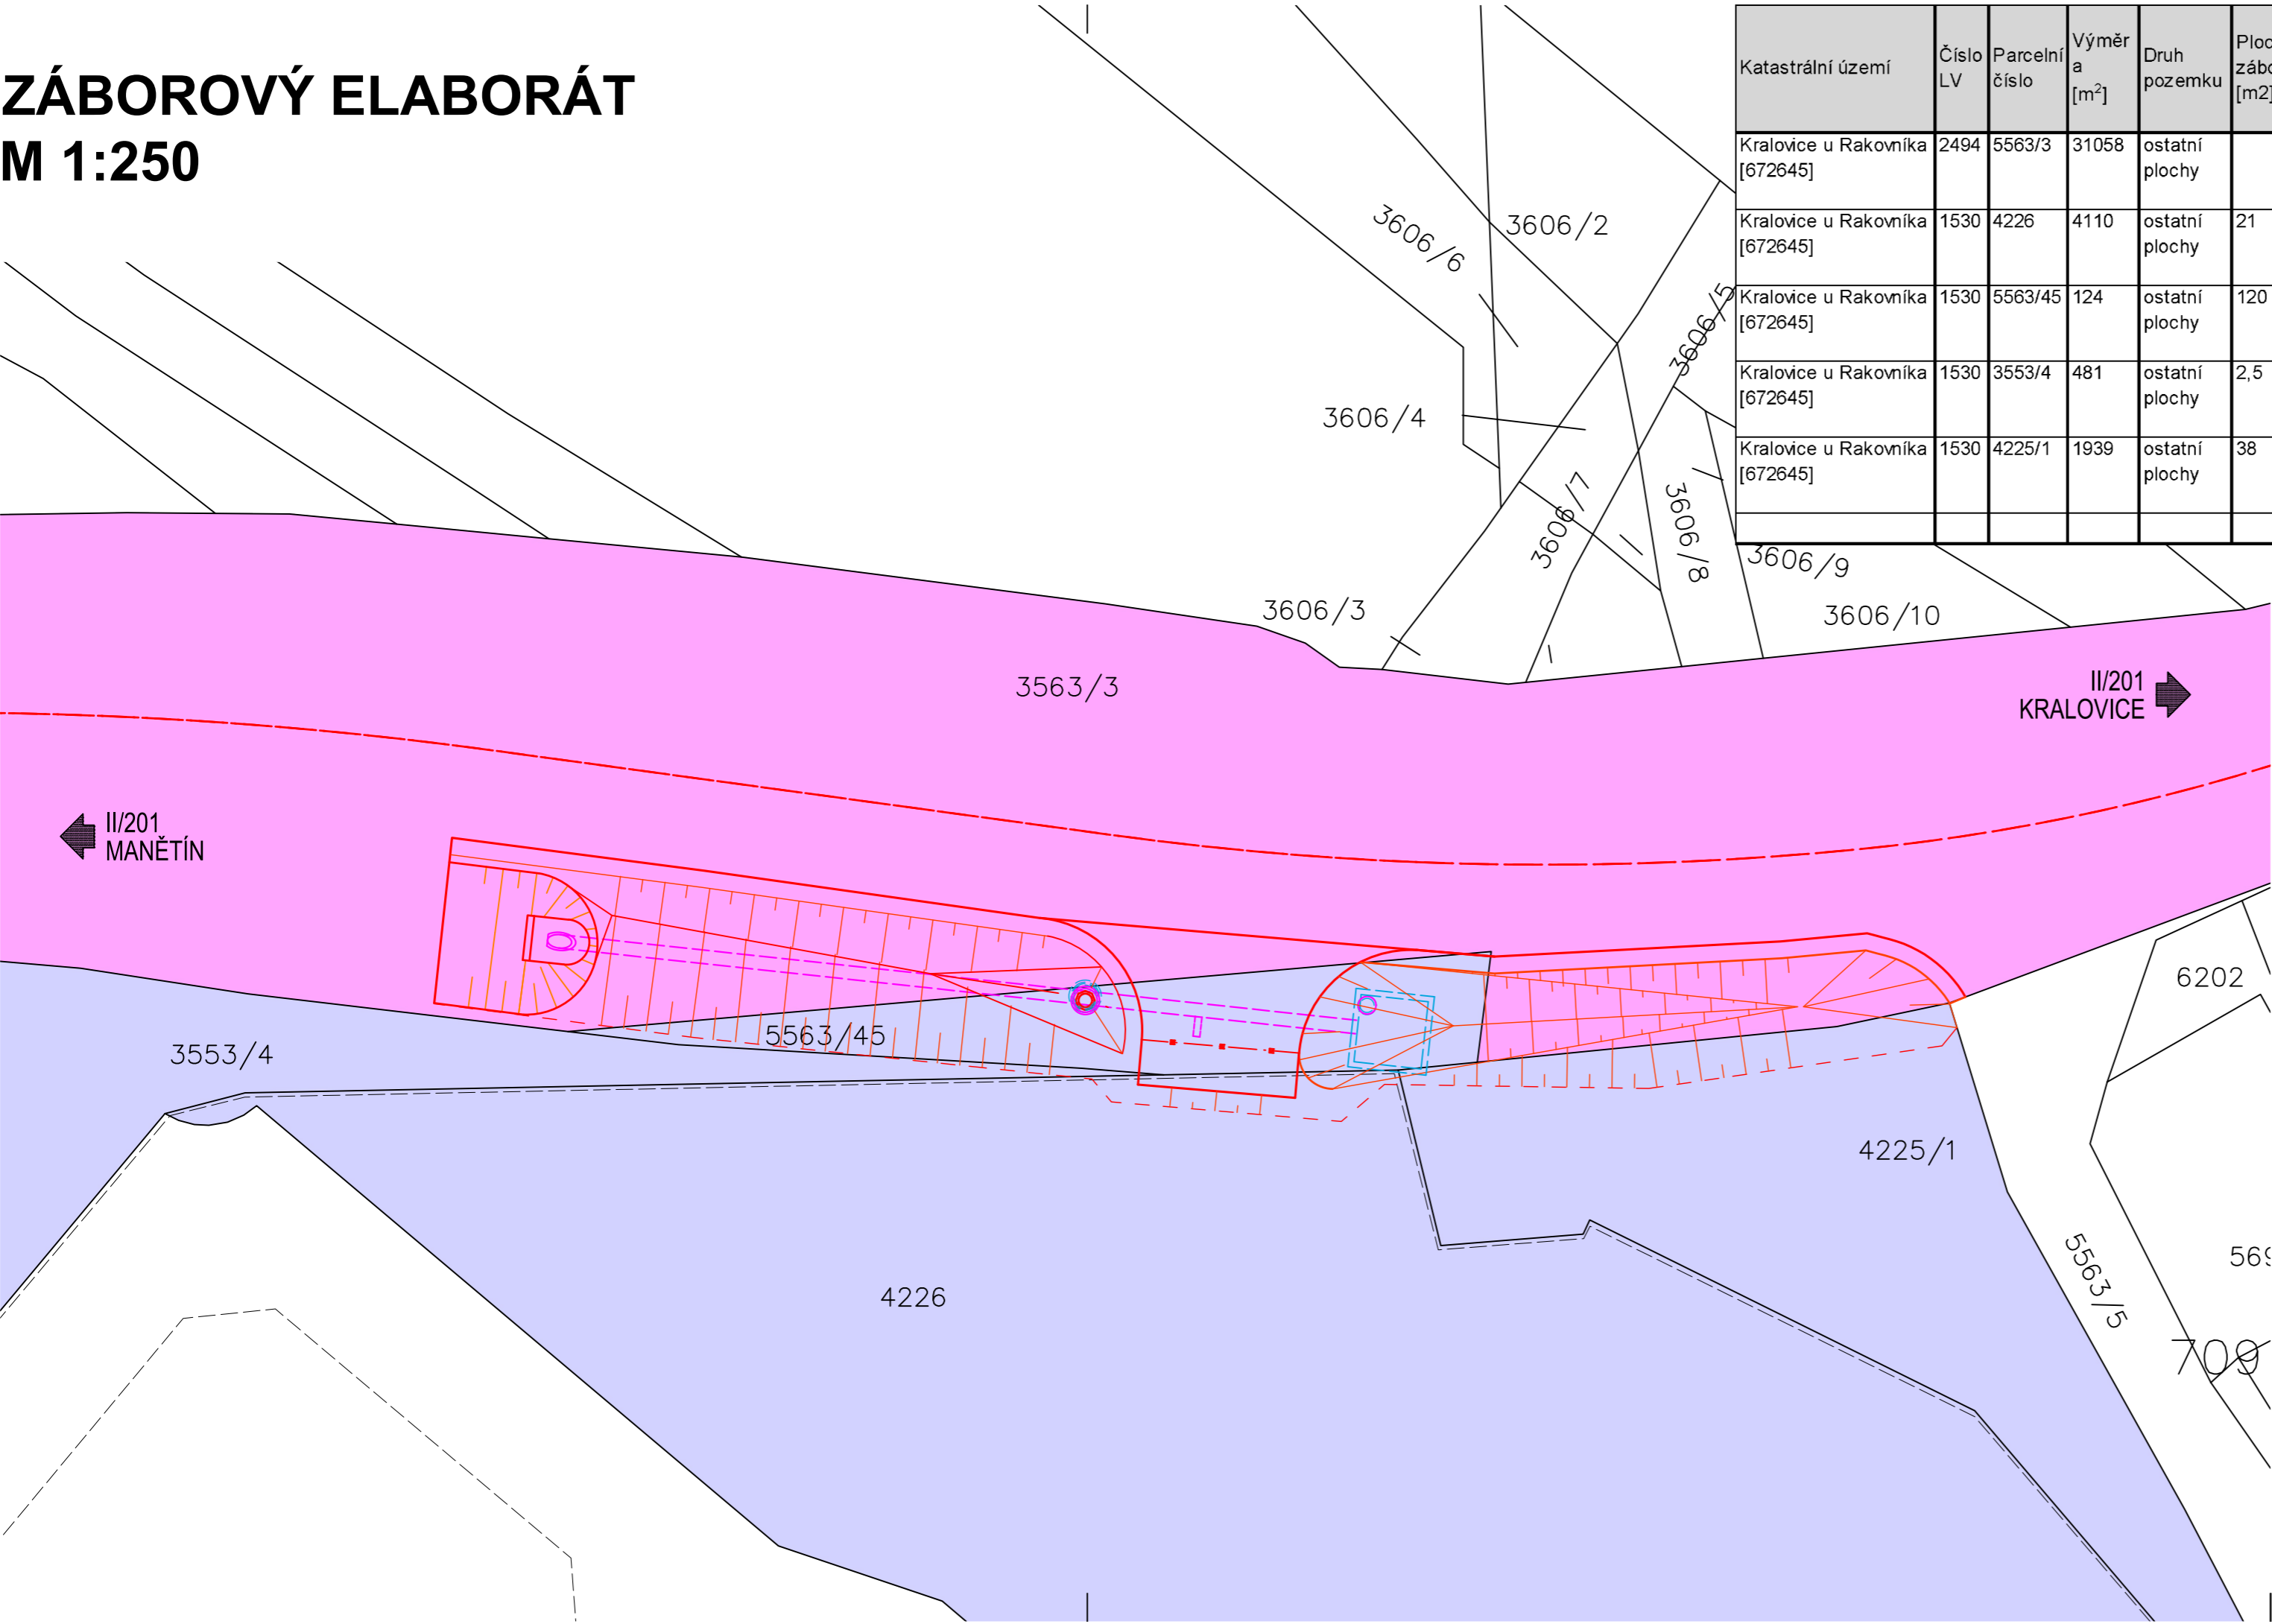


Katastrální území	Číslo LV	Parcelní číslo	Výměra [m²]	Druh pozemku	Plocha záboru [m2]	Vlastnické právo	Ochrana nemovitosti	Omezení vlastnického práva
Kralovice u Rakovníka [672645]	2494	5563/3	31058	ostatní plochy		Plzeňský kraj, Škroupova 1760/18, Jižní Předměstí, 30100 Plzeň Správa a údržba silnic Plzeňského kraje, příspěvková organizace, Koterovská 462/162, Koterov, 32600 Plzeň	ochr.pásma nem.kult.pam.,pam.zóny,rezervace ,nem.nár.kult.pam	Věcné břemeno (podle listiny)
Kralovice u Rakovníka [672645]	1530	4226	4110	ostatní plochy	21	Plzeňský kraj, Škroupova 1760/18, Jižní Předměstí, 30100 Plzeň Muzeum a galerie severního Plzeňska v Mariánské Týnici, příspěvková organizace, Mariánský Týnec 1, 33141 Kralovice	nemovitá národní kulturní památka, nemovitá kulturní památka	Věcné břemeno (podle listiny)
Kralovice u Rakovníka [672645]	1530	5563/45	124	ostatní plochy	120	Plzeňský kraj, Škroupova 1760/18, Jižní Předměstí, 30100 Plzeň Muzeum a galerie severního Plzeňska v Mariánské Týnici, příspěvková organizace, Mariánský Týnec 1, 33141 Kralovice	ochr.pásma nem.kult.pam.,pam.zóny,rezervace ,nem.nár.kult.pam	
Kralovice u Rakovníka [672645]	1530	3553/4	481	ostatní plochy	2,5	Plzeňský kraj, Škroupova 1760/18, Jižní Předměstí, 30100 Plzeň Muzeum a galerie severního Plzeňska v Mariánské Týnici, příspěvková organizace, Mariánský Týnec 1, 33141 Kralovice	ochr.pásma nem.kult.pam.,pam.zóny,rezervace ,nem.nár.kult.pam	Věcné břemeno (podle listiny)
Kralovice u Rakovníka [672645]	1530	4225/1	1939	ostatní plochy	38	Plzeňský kraj, Škroupova 1760/18, Jižní Předměstí, 30100 Plzeň Muzeum a galerie severního Plzeňska v Mariánské Týnici, příspěvková organizace, Mariánský Týnec 1, 33141 Kralovice	ochr.pásma nem.kult.pam.,pam.zóny,rezervace ,nem.nár.kult.pam	Věcné břemeno (podle listiny)

LEGENDA POZEMKŮ:

- PLZEŇSKÝ KRAJ / SÚSPK
- PLZEŇSKÝ KRAJ / MUZEUM A GALERIE SEVERNÍHO PLZEŇSKA
- OBEC / MĚSTO

Muzeum a galerie severního Plzeňska v Mariánské Týnici, příspěvková organizace, jako pověřený majetkový správce výše uvedených pozemků, s povolením předmětné stavby dle zákona č. 183/2006 Sb., o územním plánování a stavebním řádu (stavební zákon), a s její následnou realizací v rozsahu projektové dokumentace, **s o u h l a s í.**

Mgr. Pavel Kodera, Ph.D. - ředitel
podepsáno elektronicky

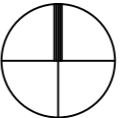

Souřadný systém S-JTSK
Výškový systém B.p.v.

VYPRACOVAL		PROJEKTANT	KONTROLOVAL	Woring s.r.o. Na Roudné 1604/93 301 00 PLZEŇ IČO: 29159342 DIČ: CZ29159342 E-mail: info@woring.cz Tel: +420 371 141 150	
Kolektiv		Ing. J. Vavříčka	Ing. J. Vavříčka		
OBEC, KRAJ: Kralovice; Plzeňský kraj					
OBJEDNATEL: SÚS Plzeňský kraj					
AKCE: II/201 MARIÁNSKÝ TÝNEC ÚPRAVA NAPOJENÍ A ODVODNĚNÍ				STUPEŇ PD	DUSP
				DATUM	04/2023
				ČÍSLO ZAKÁZKY	23W22 005
				MĚŘÍTKO	1 : 1000
OBSAH: ZÁBOROVÝ ELABORÁT				ČÍSLO PŘÍLOHY	PARÉ ČÍSLO
				F.1	