



SITUACE KANALIZACE U OKRUŽNÍ KŘIŽOVATKY Č. 1
1:500

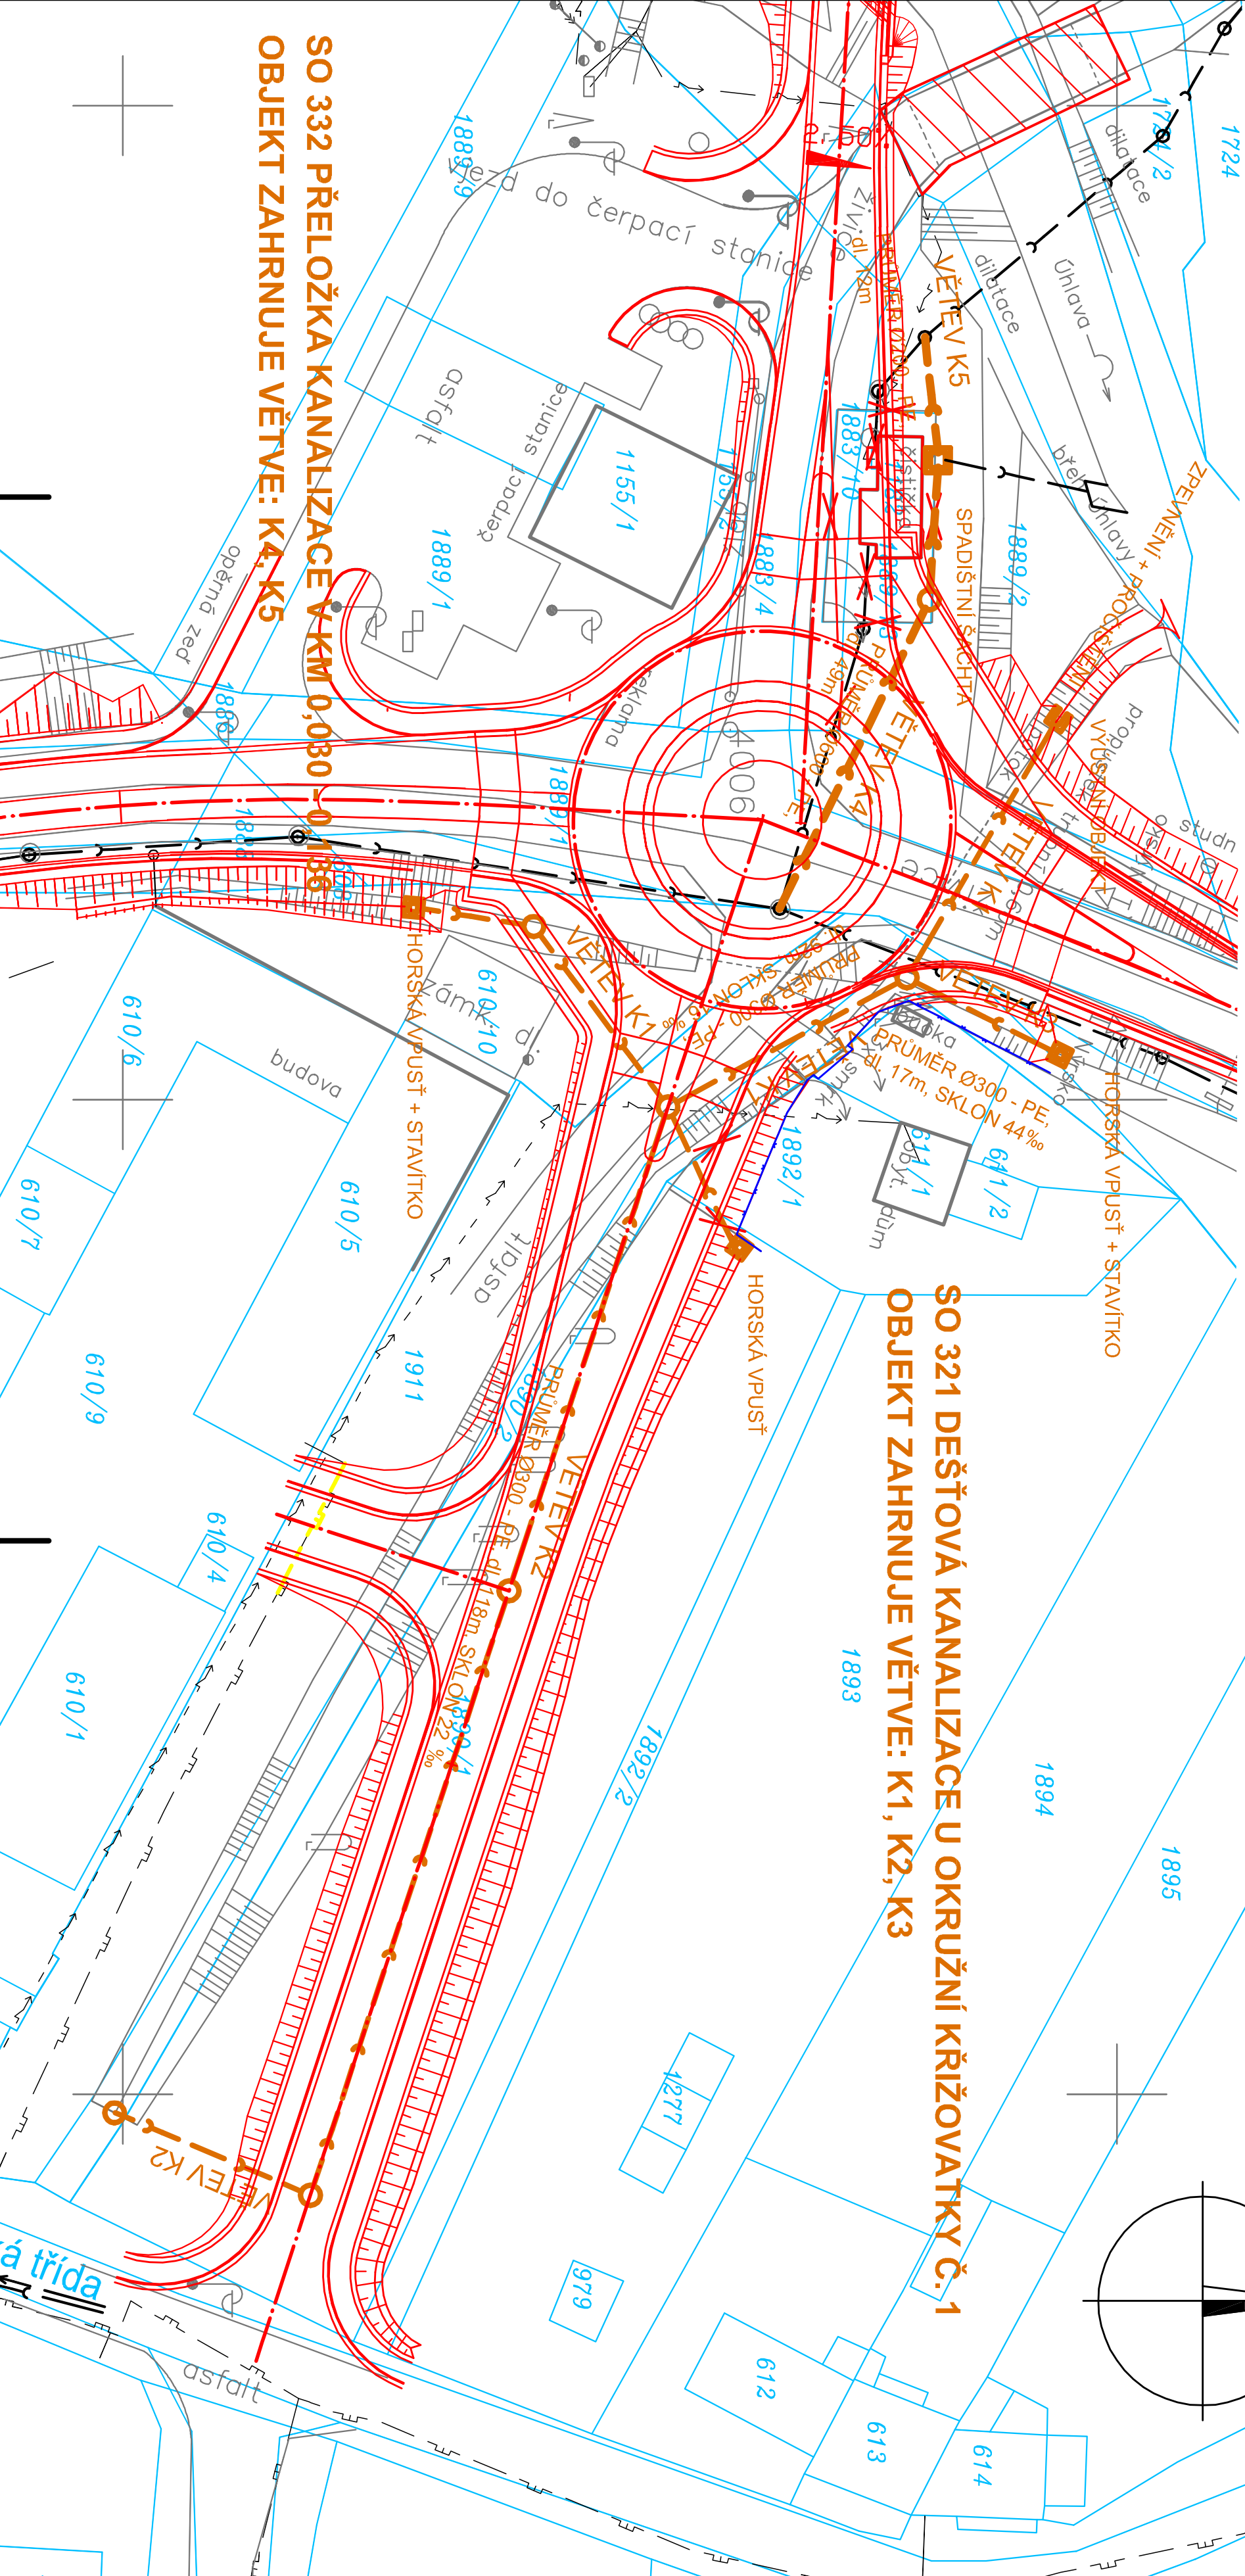

SITUACE KANALIZACE U OKRUŽNÍ KŘIŽOVATKY Č. 1
1:500

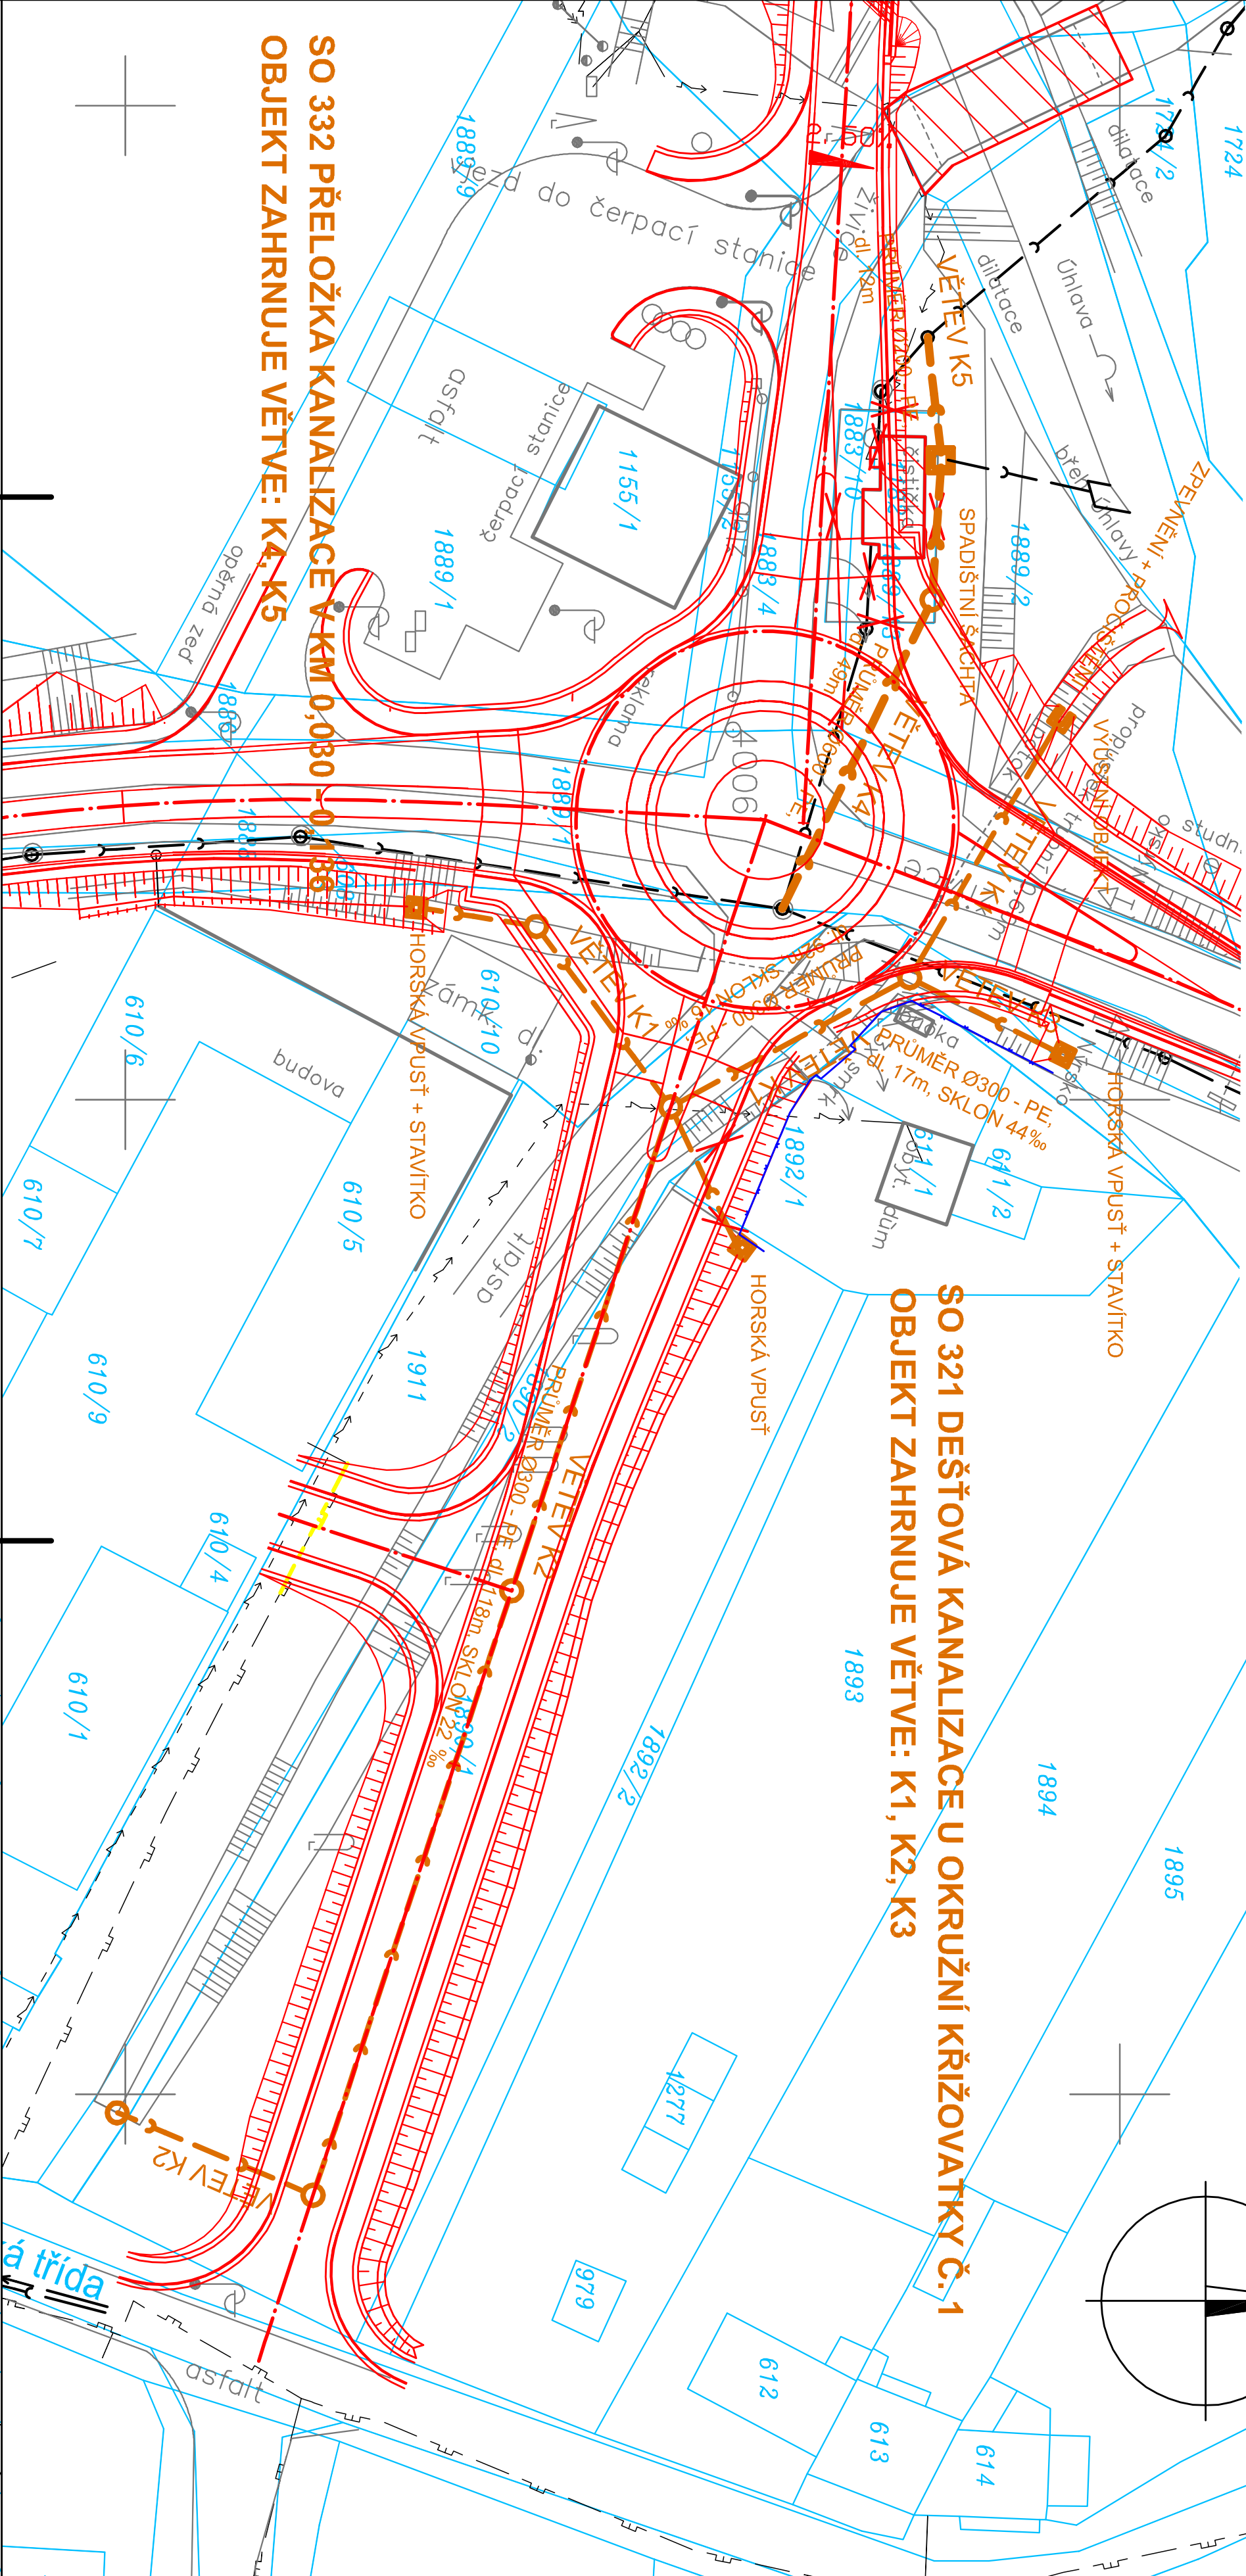

SITUACE KANALIZACE U OKRUŽNÍ KRIZOVATKY Č. 1
1:500

