

LEGENDA:

- podpěření plynovodu

- nosník MJD
- STÁVAJÍCÍ INŽENÝRSKÉ SÍTĚ:
- PLYNOVOD

KANALIZACE

VODOVOD

DEŠŤOVÁ KANALIZACE

VEDENÍ NN NADZEMNÍ ČEZ

VEDENÍ NN PODZEMNÍ ČEZ

VEDENÍ VN PODZEMNÍ ČEZ

VEDENÍ VN NADZEMNÍ ČEZ

KABEL CETIN METALICKÝ

KABEL CETIN NEPROVOZ.

KABEL CETIN NEZAMĚŘENÝ
- DOČASNÁ PŘELOŽKA GASNET
- TRASA NTL PŘELOŽKY

DOČASNĚ DEMONTOVANÉ NTL POTRUBÍ

PŘELOŽKA CETIN

TRASA PŘELOŽKY

nový zemní kabel AXEKVCE

nový zemní kabel AVKY
- NOVÉ INŽENÝRSKÉ SÍTĚ:
- TRASA PŘELOŽKY DO PŮVODNÍ TRASY

SO 302 DEŠŤOVÁ KANALIZACE

TRASA ODVODNĚNÍ KOMUNIKACE

NAPOJENÍ VPRUSTI - SOUČÁST KOMUNIKACE

UL. VPRUST A POTRUBÍ DN150

SO 403 PŘELOŽKA KABELŮ VEŘEJNÉHO OSVĚTLENÍ

VO

STÁVAJÍCÍ ROZVOD VO - AVKY 4Bx25


VO

STÁVAJÍCÍ ROZVOD VO - AVKY 4Bx25

- DEMONTOVAT

VO

NOVÝ KABELOVÝ ROZVOD VO CYKY 4x1x16

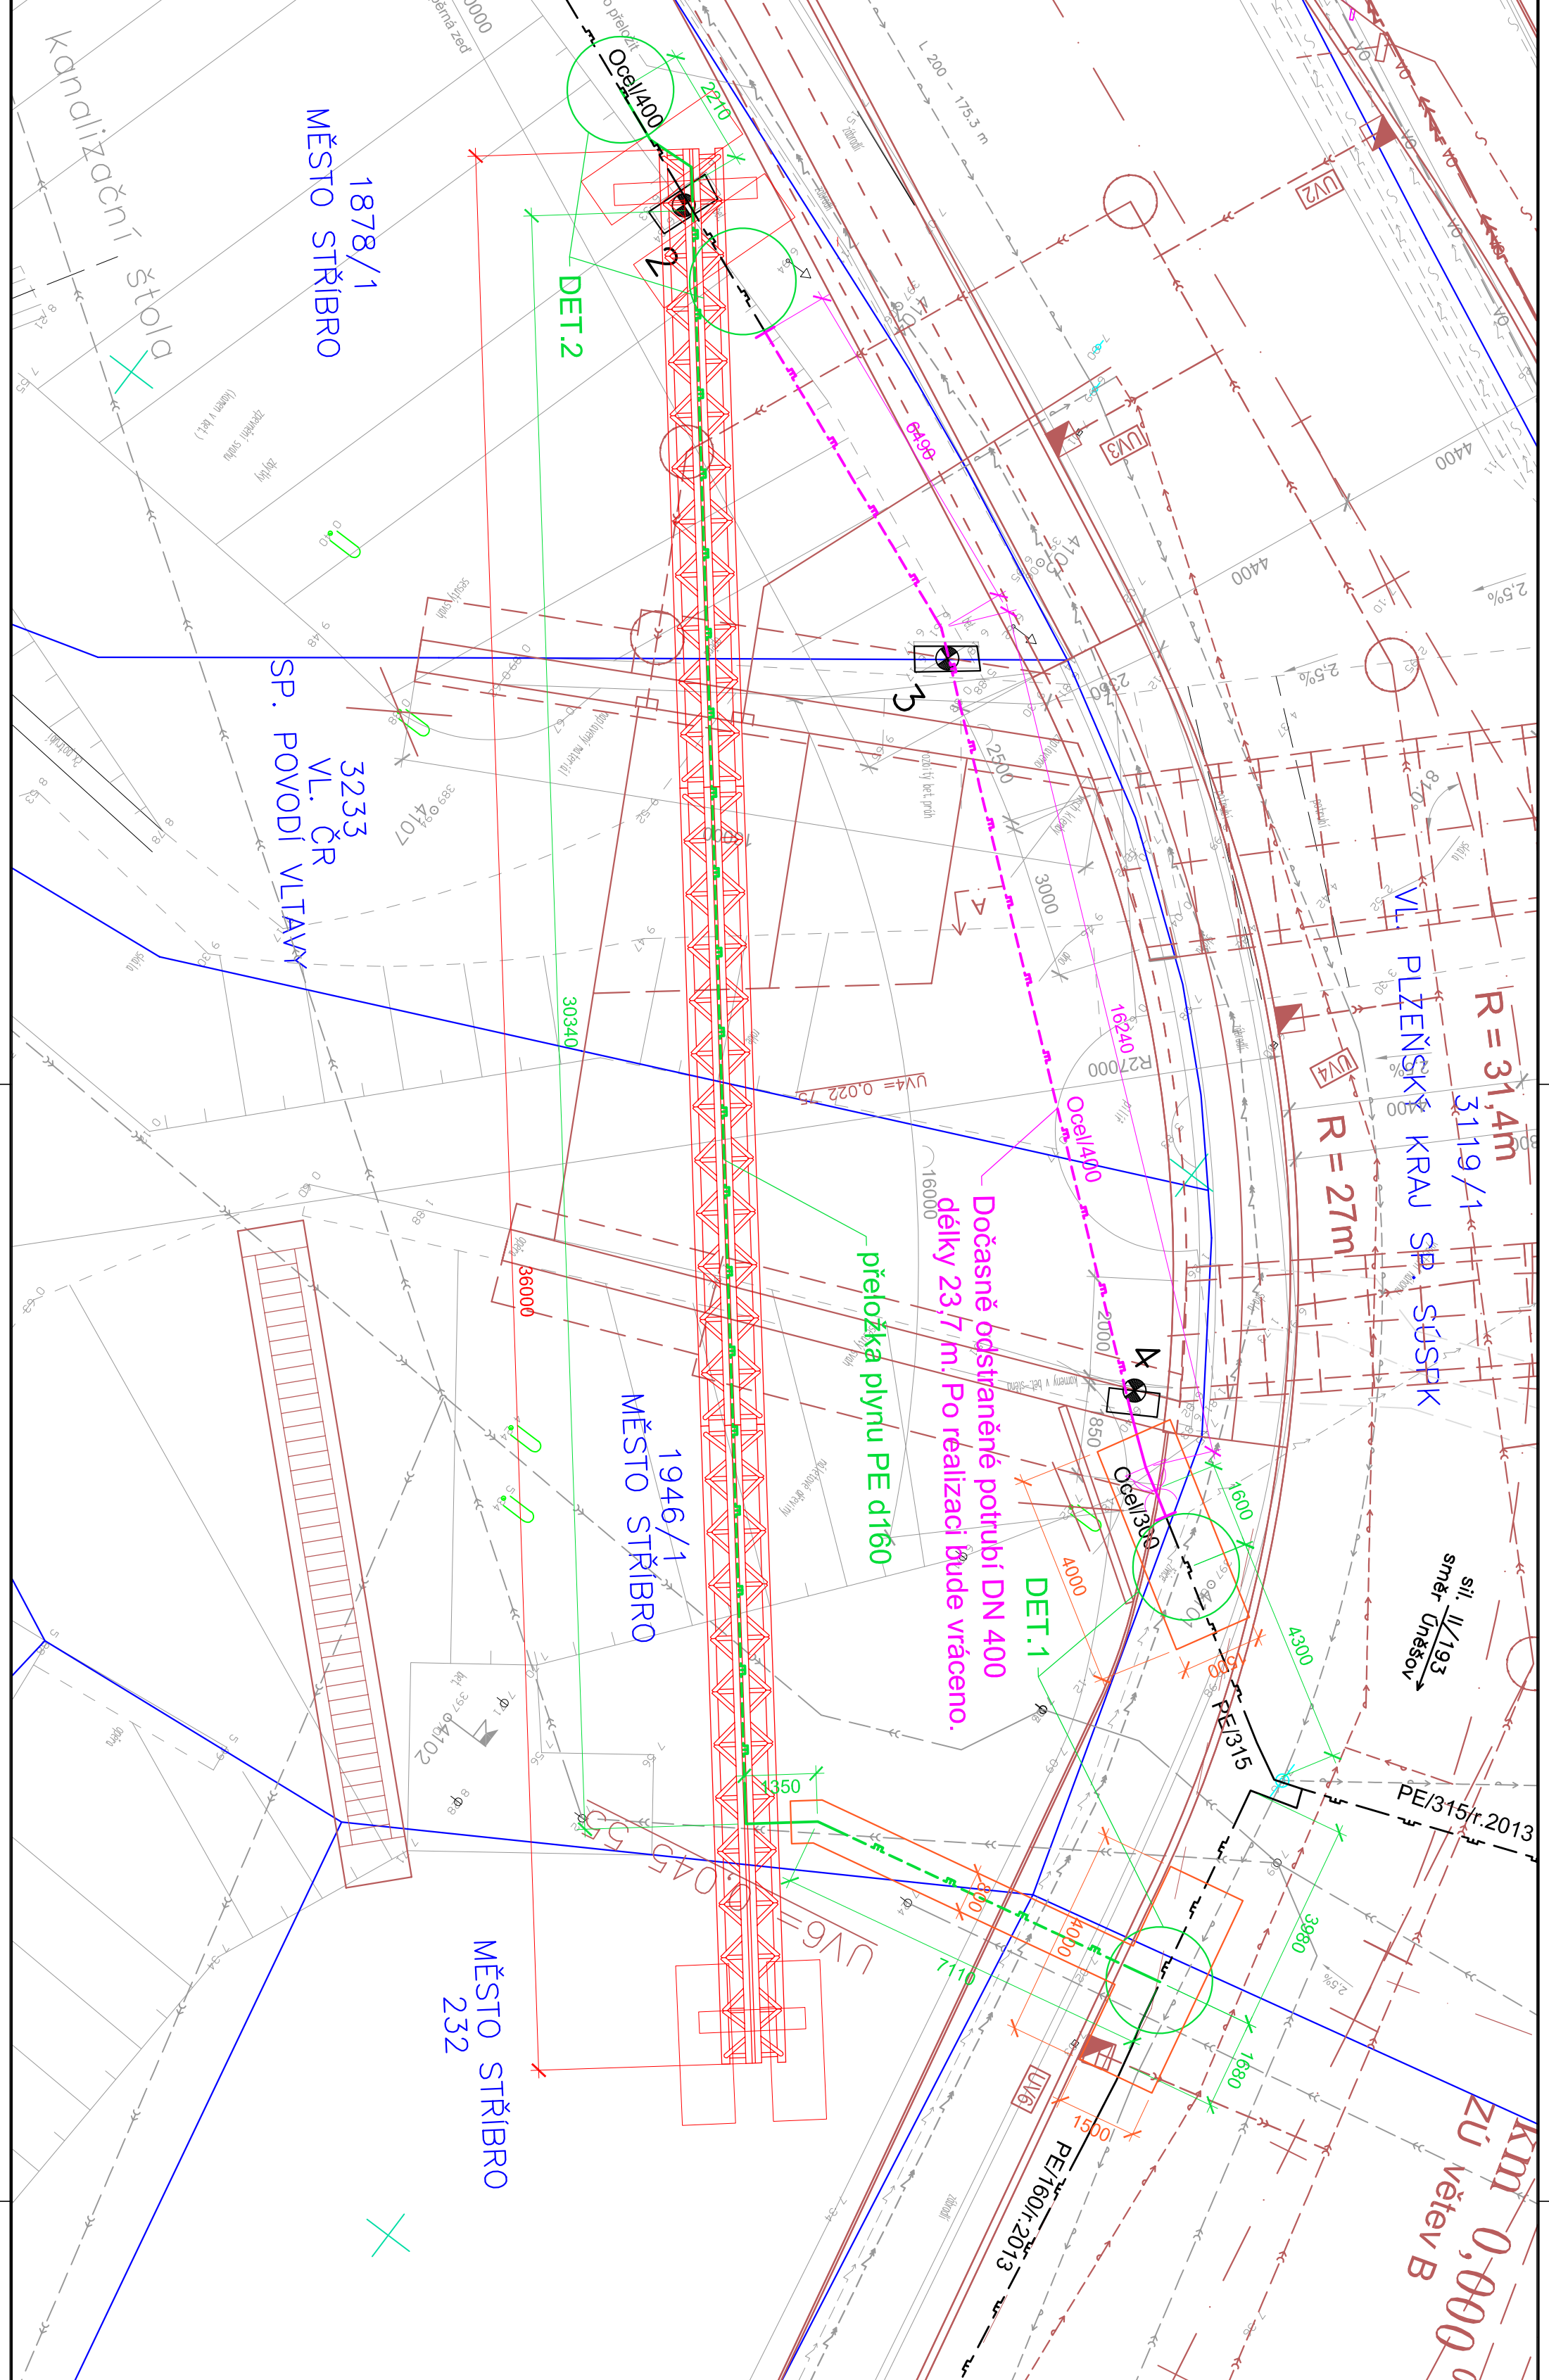

POZNÁMKA:
ZAKRESLENÉ SÍTĚ JSOU POUZE INFORMATIVNÍ. PŘED ZAHÁJENÍM VÝKOPOVÝCH PRACÍ
ZAJISTI STAVEBNÍK VYTÝČENÍ PODZEMNÍCH SÍTÍ V ZÁJMOVÉM ÚZEMÍ STAVBY A JEJICH
OZNACENÍ NA MÍSTĚ DLE PLATNÝCH PŘEDPISŮ.

<div><div></div><div>STREICHER</div></div>		STREICHER spol.s r.o. Plzeň			
Výkres č.	P.2	Název výkresu			
Měřítko	1:100	PROVIZORNÍ ULOŽENÍ PLYNU - SITUACE			
Stupeň	RDS	Stavba			
Stav. úř.	Stříbro	MOST EV. Č. 193-018 STŘÍBRŮ SO 201 - MOST EV. Č. 193-018			
K. ú.	Stříbro	Místo stavby	Stříbro	Kraj	PLZEŇSKÝ
Investor	Správa va údržba silnic Plzeňského kraje		Adresa Kotěrovská 162, 326 00 Plzeň		
Kreslí	Vypracoval	Odp. projektant	Datum provedení		
Ing. Tomáš Bešta	Ing. Tomáš Bešta	Ing. Tomáš Bešta	leden 2024	Paré č.	