



POHLED ZÁPADNÍ

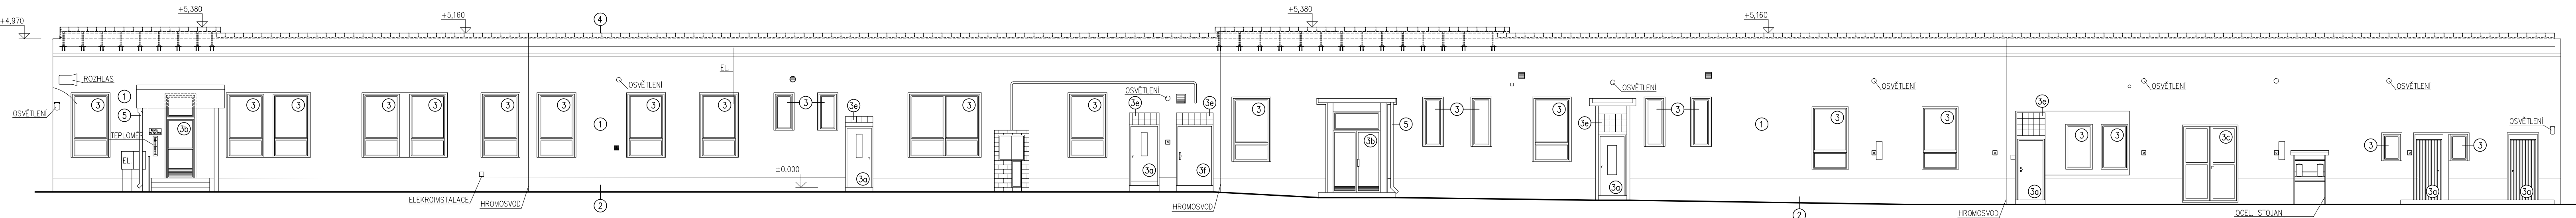

POHLED VÝCHODNÍ

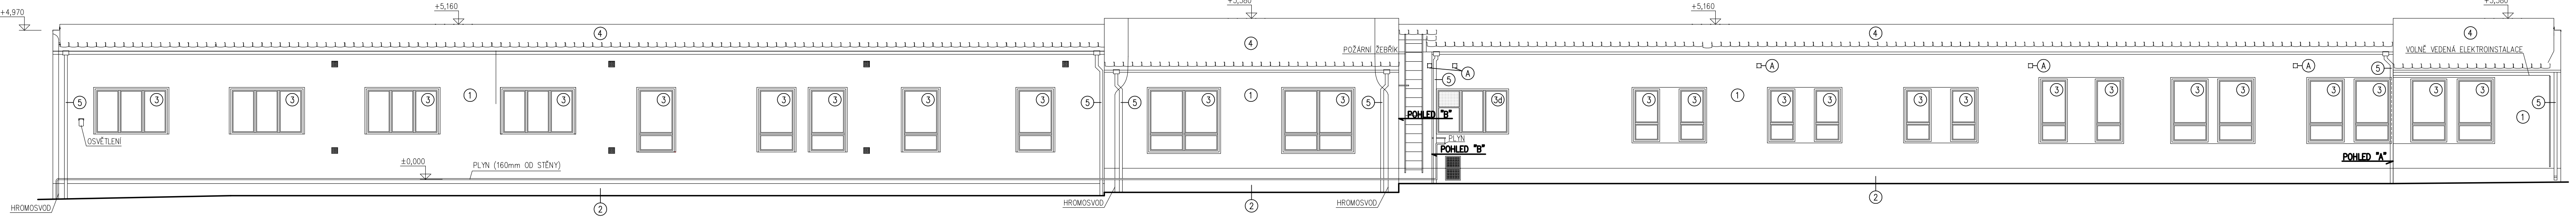

LEGENDA POKRYTOVÝCH ÚPRAV

- 1 VÁPENNÁ OMÍTKA, ODSŤIN GRANÝZOVÝ
- 2 SOKL – CEMENTOVÁ OMÍTKA, ODSŤIN ŠEDÝ
- 3 VÝPLNĚ OTVORŮ (OKNA) – DŘEVĚNÁ, ODSŤIN BILÝ

±0,000 = 1.NP

VED. PROJEKTANT Ing. J. Běláček	ODPOV. PROJ. Ing. J. Běláček	VYPRACOVAL Dělník	KONTROLOVAL Ing. J. Běláček	
STAVBA ADMINISTRATIVNÍ BUDOVA SÚSPK – OS KLATOVY ZA KASÁRNÍ 324. st.p.č.2862, K.Č. KLATOVY	REALIZACE ÚSPOR ENERGIE	MDR 1:100	POHLED ZÁPADNÍ A VÝCHODNÍ STAVAJÍCÍ STAV	1.1.b.1.